8390

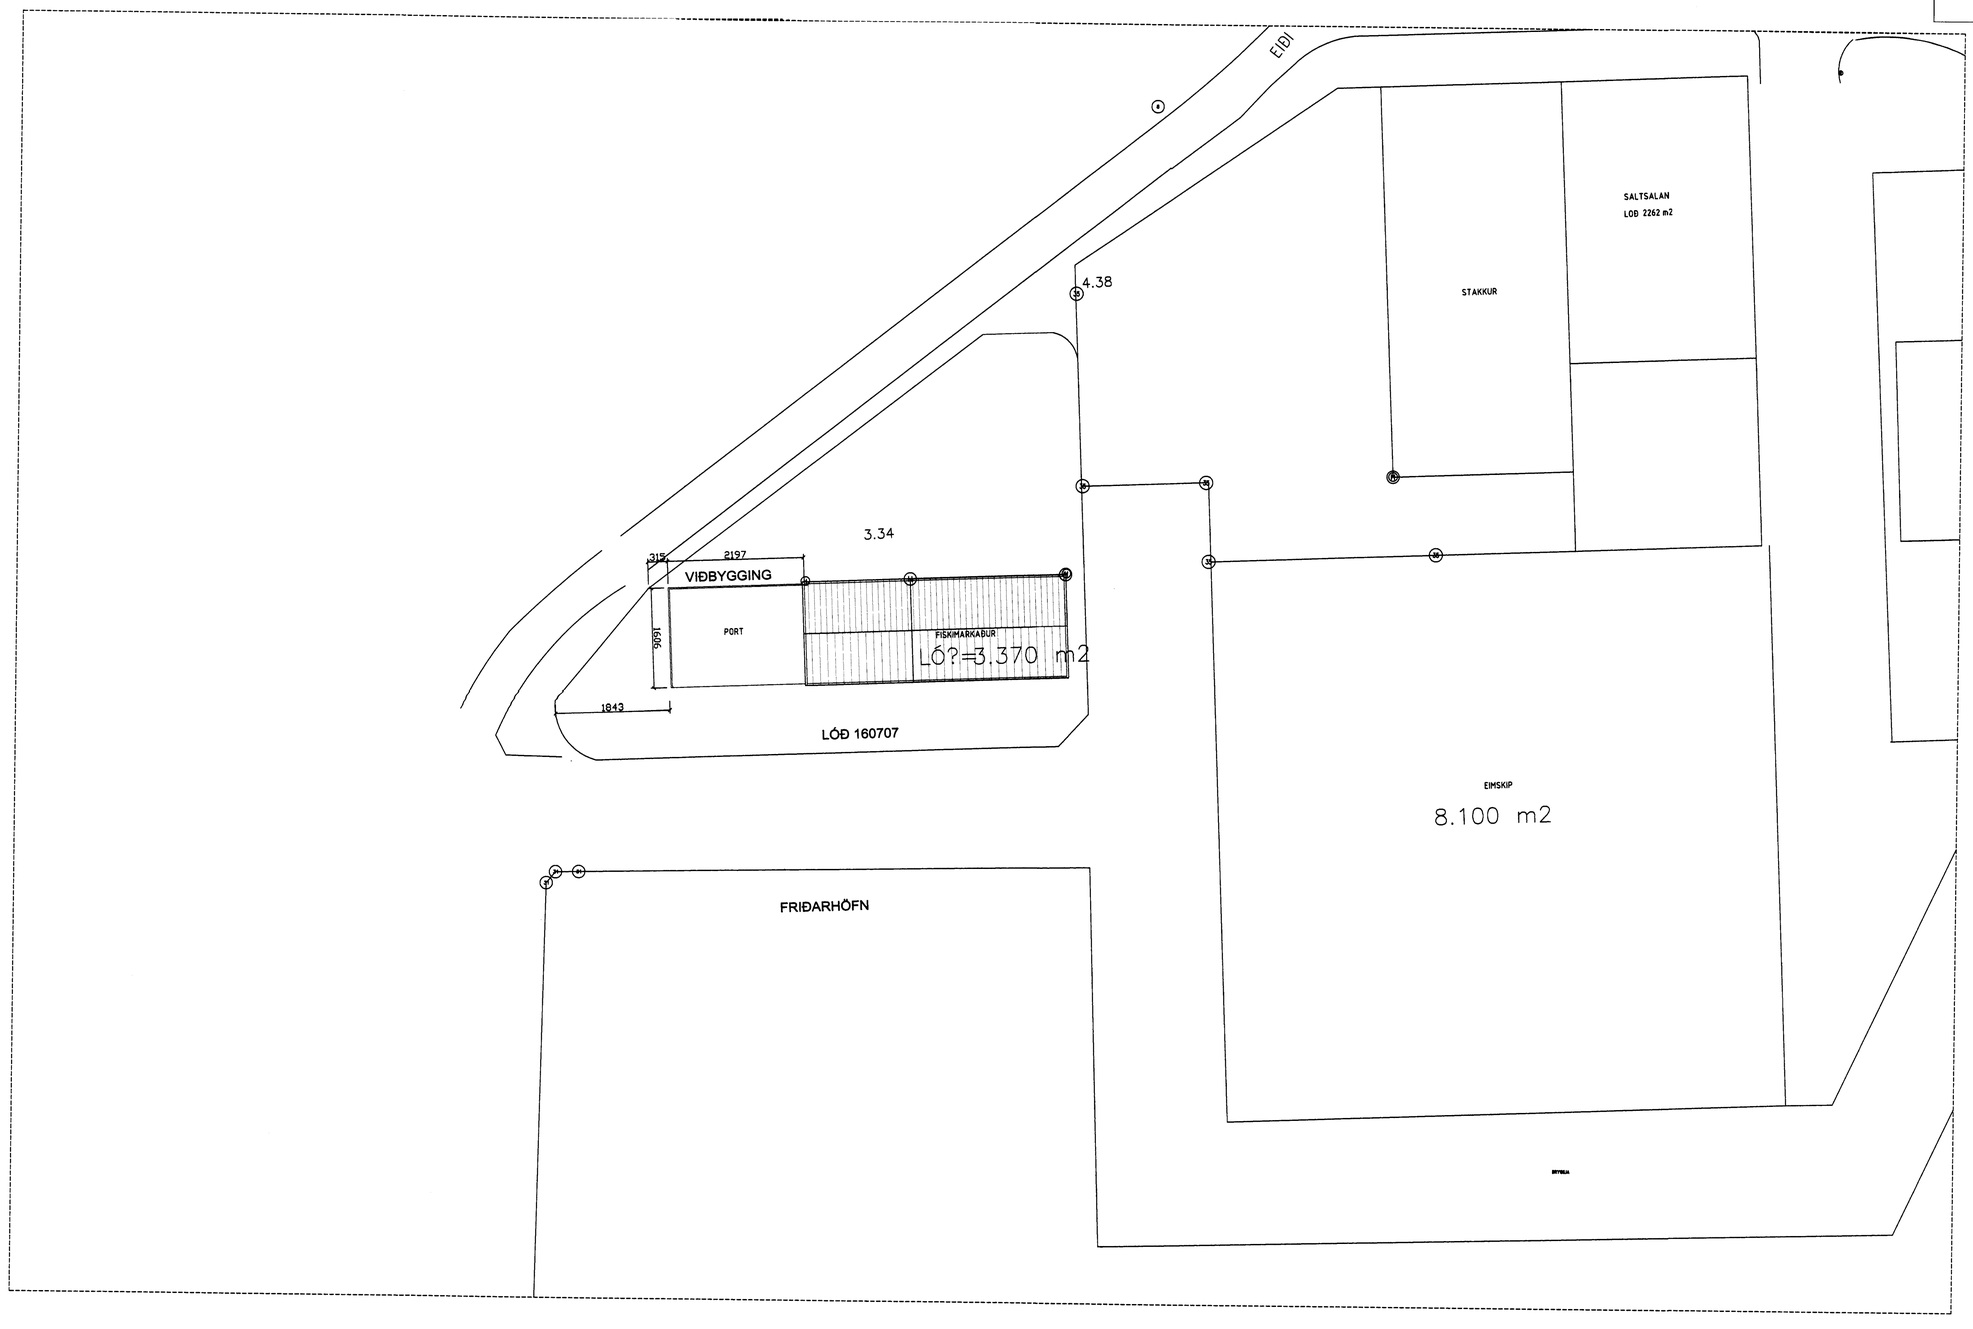

D			H		
C			G		
B			F		
A			E		
NR	DAGS.	BREYTING	NR	DAGS.	BREYTING

Dags.	Hannað	Verk.nr	Mælikvarði
DES. 10	PZ	0135-2	1:500
Yfirfarið	Teiknað	Teikn.nr	Breyting
	EA	100	
Samþykkt			

Teiknistofa PZ ehf
Ráðgjafarverkfræðiþjónusta
FRV

Kirkjuvegi 23 900 Vestmannaeyjum Sími 481-2711 Fax-481-3076
Heimasíða http//www.teiknistofa.is Netfang pz@teiknistofa.is

Verkheiti
FISKMARKAÐUR VESTMANNAEYJA
VIÐBYGGING PORT

Verkefni
AFSTÖÐUMYND