




SAMMYKKT AF BYGGINGUUTLITUM
 1. H. ÖRS. 2010
Sammi S. Bj.
 BYGGINGUUTLITAFÖLUM

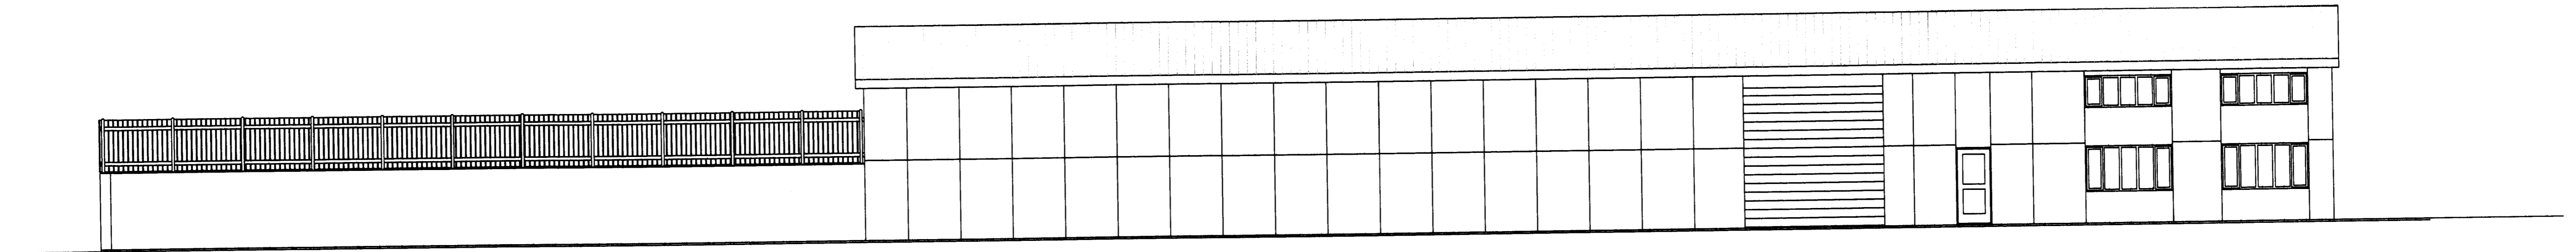


SUDURHLID

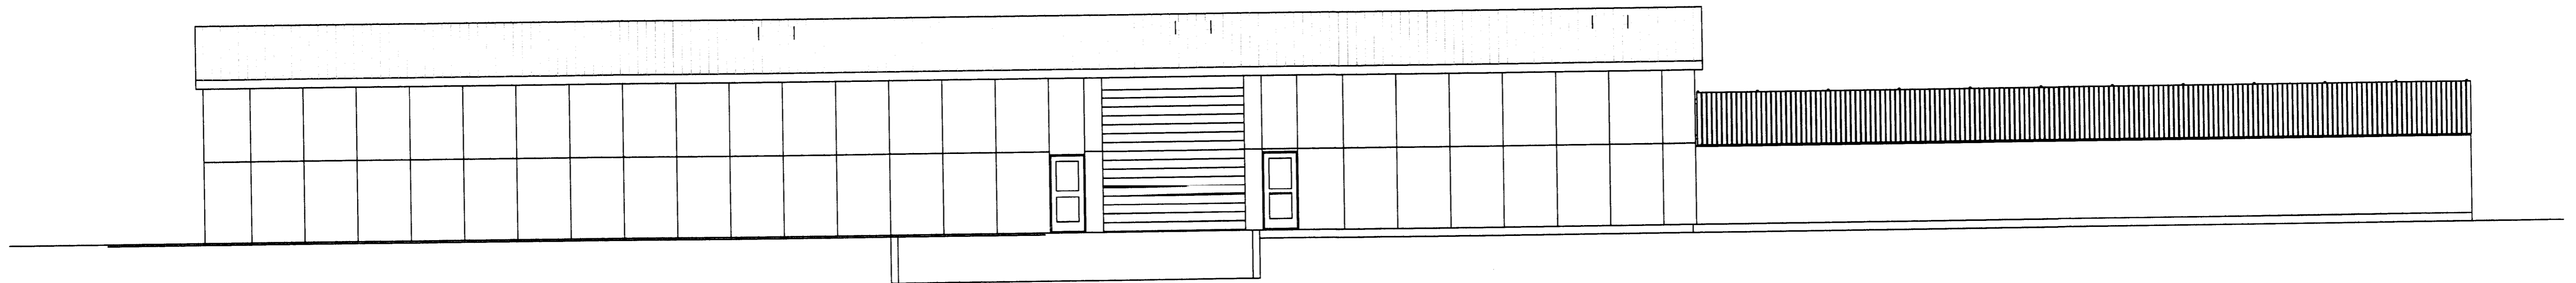


NORÐURHLID

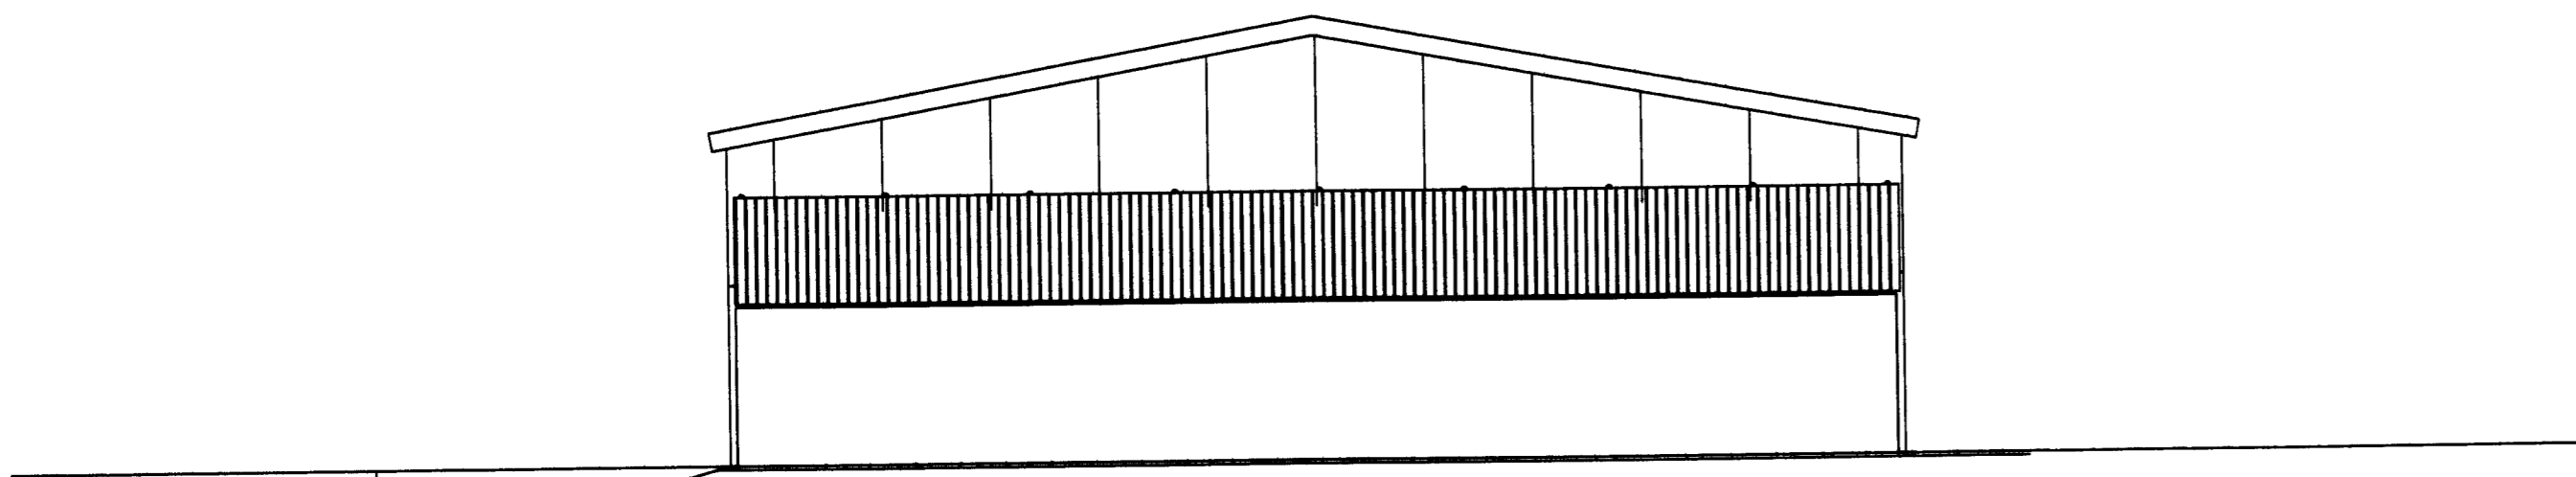

VESTURHLID

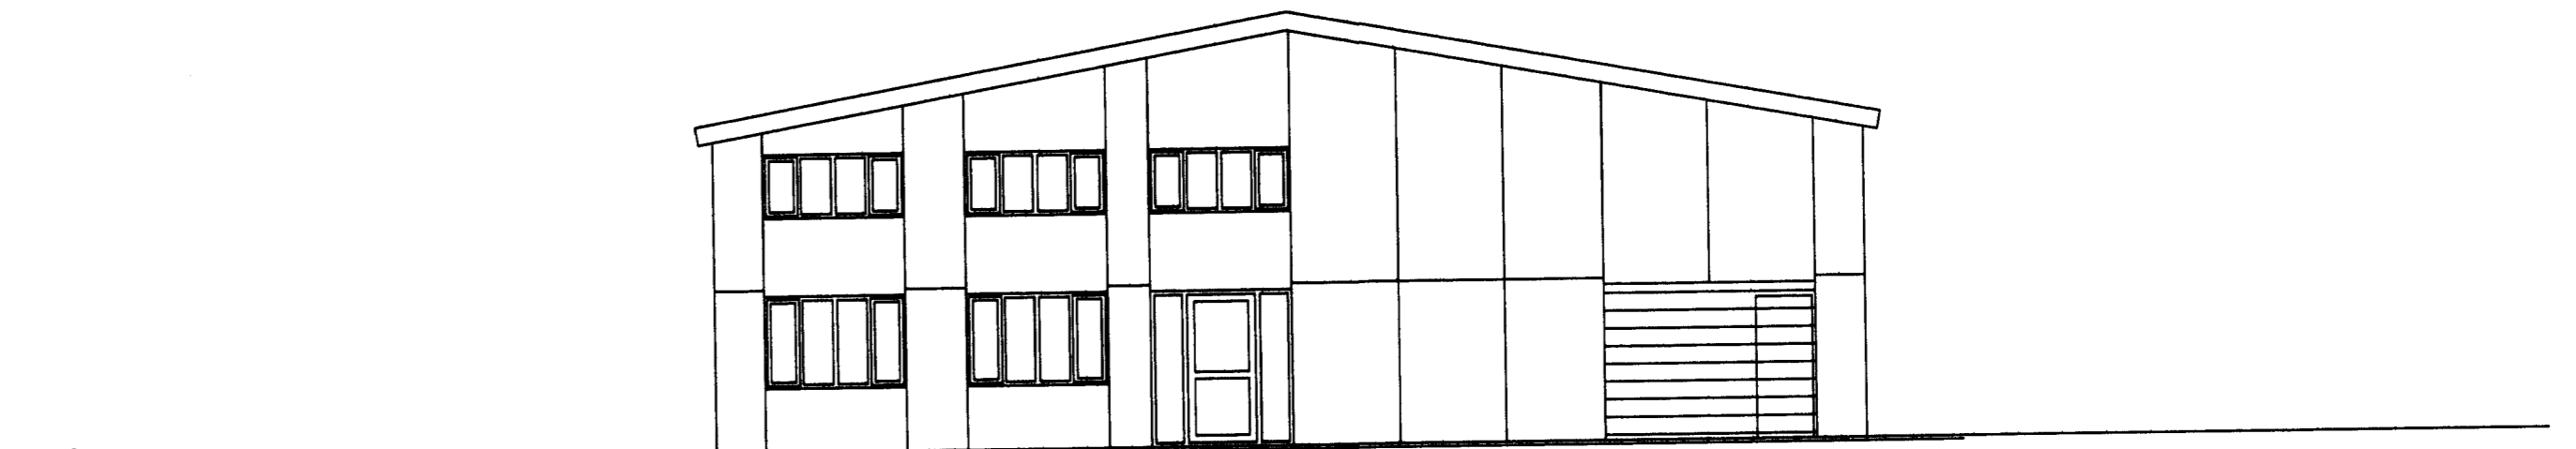

AUSTURHLID

D			H			Dags.	Hannað	Verk.nr	Mælikvarði	Teiknistofa PZ ehf Ráðgjafarverkfræðipjónusta Kirkjuvegi 23 900 Vestmannaeyjum Sími 481-2711 Fax-481-3076 Heimasíða http://www.teiknistofa.is Netfang pz@teiknistofa.is	 FRV Verkheiti FISKMARKAÐUR VESTMANNAEYJUM VIÐBYGGING PORT Verkefni ÚTLIT
C		G			DES. 10	PZ	0135-2	1:100			
B		F			Yfirfarið	Teiknað	Teikn.nr	Breyting			
A		E				EA	104				
NR	DAGS.	BREYTING	NR	DAGS.	BREYTING	Samþykkt	<i>Sammi S. Bj.</i>				