



STÆRÐIR				
EIGN	HEITI	BRUTTÁ	NETTÁ	EIGANDI
0101	VERSLUN	282,3m ²	244,5m ²	0101
0102	MÓTTAKA/LYFTA	20,3m ²	16,7m ²	YYY
0103	STIGI/ANDDYRI	18,6m ²	14,8m ²	YYY
0104	STIGI	5,3m ²	4,0m ²	0101
SAMTALS		325,5m ²	280,0m ²	

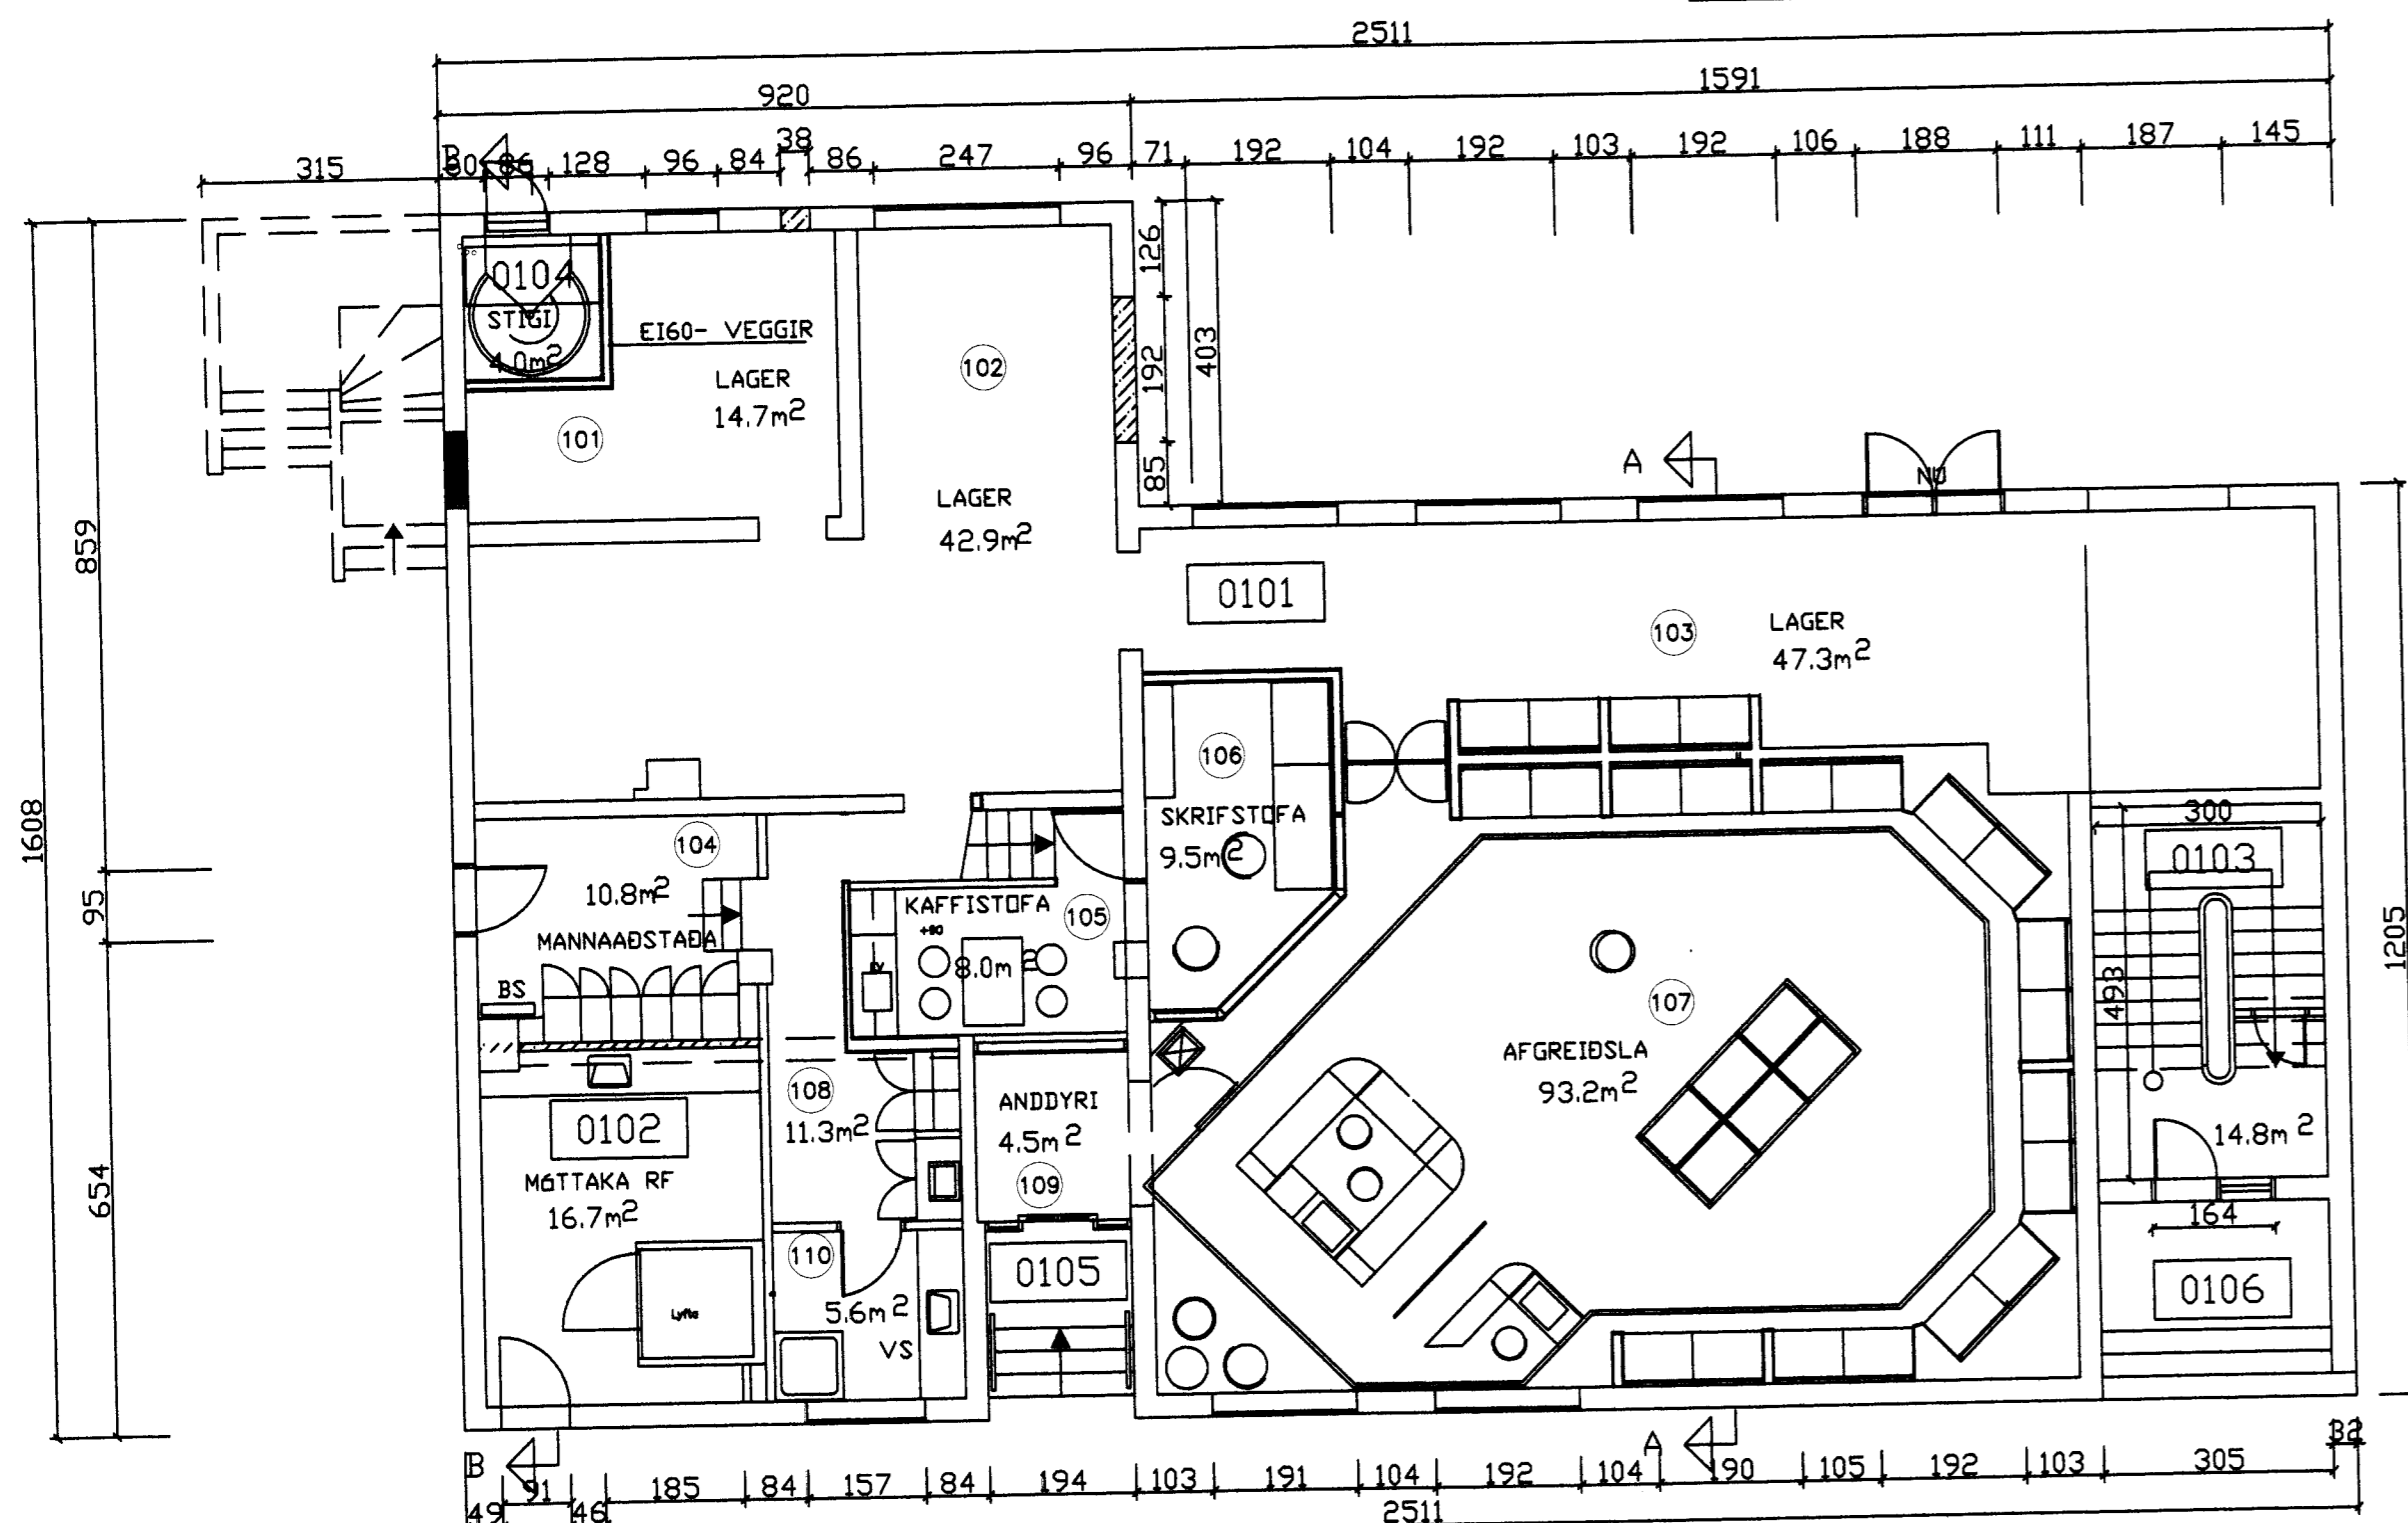


GRUNNMYND 1. HÆÐ

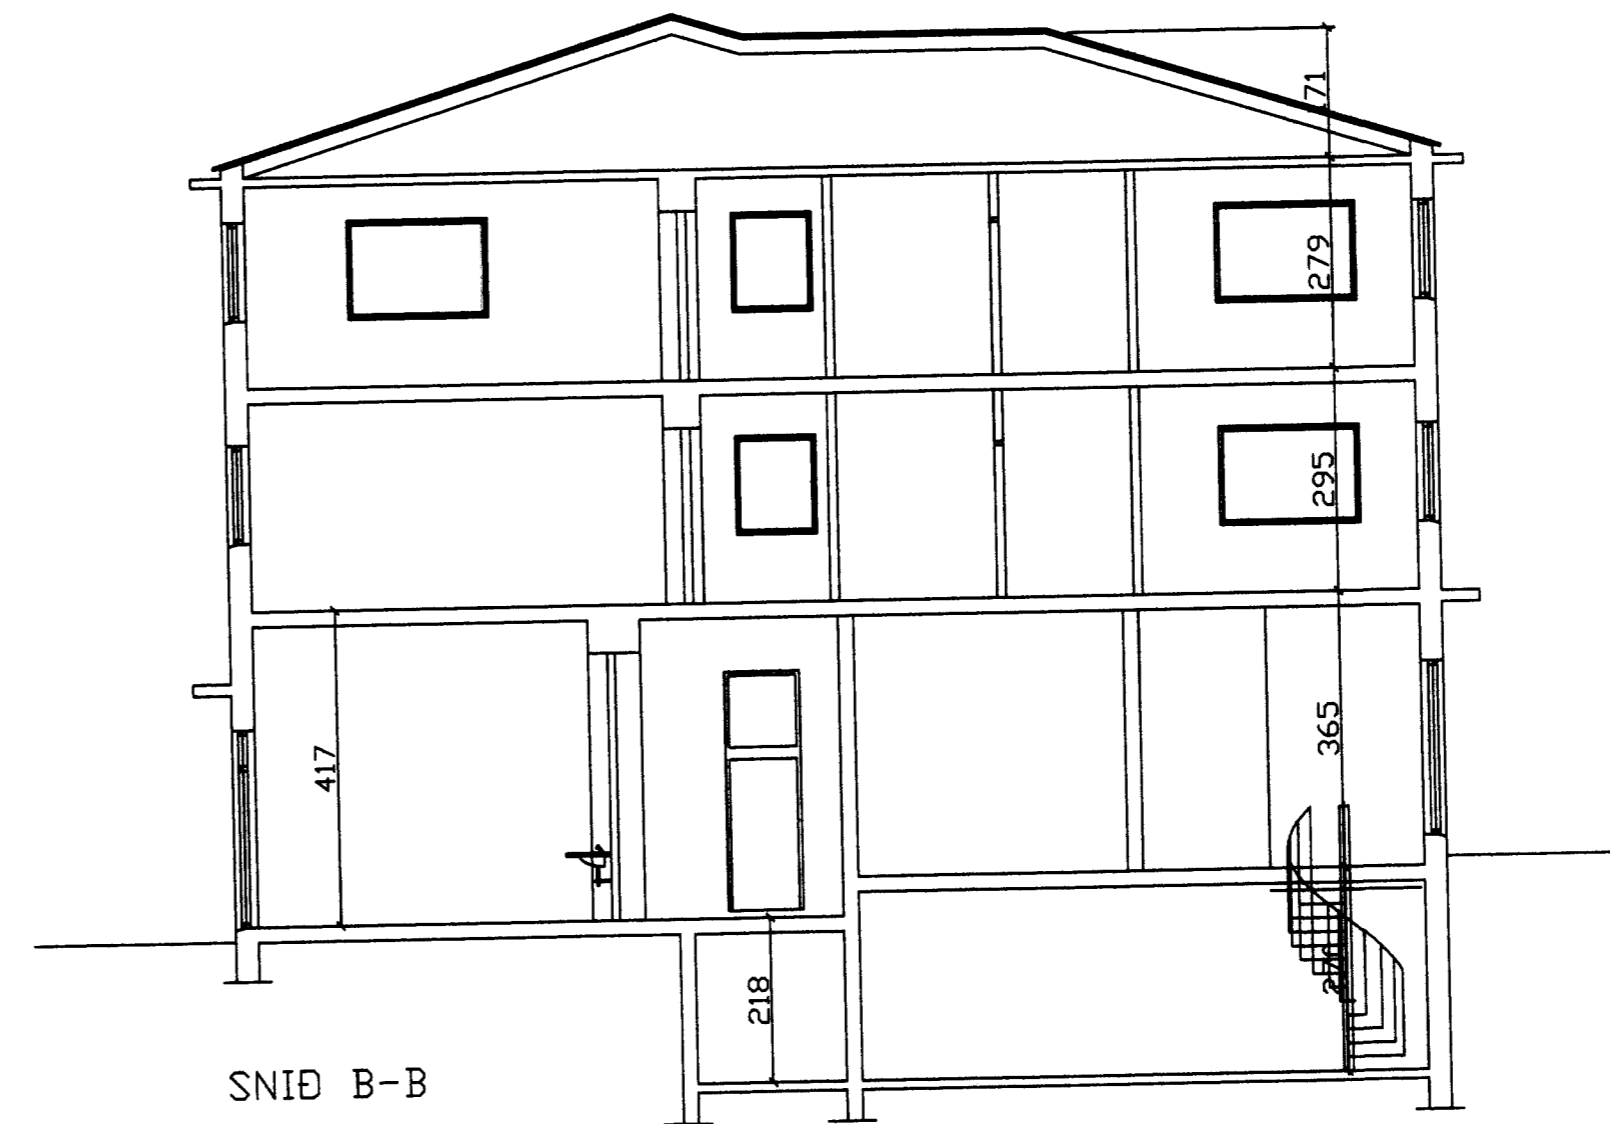

SNID B-B

STÆRÐIR				
EIGN	HEITI	BRUTTÁ	NETTÁ	EIGANDI
0001	TÆKNIHERB	28,2m ²	21,7m ²	0101
0002	ÓTIGRAFÍÐ	52,8m ²	47,5m ²	XXX
SAMTALS		81,0m ²	69,2m ²	

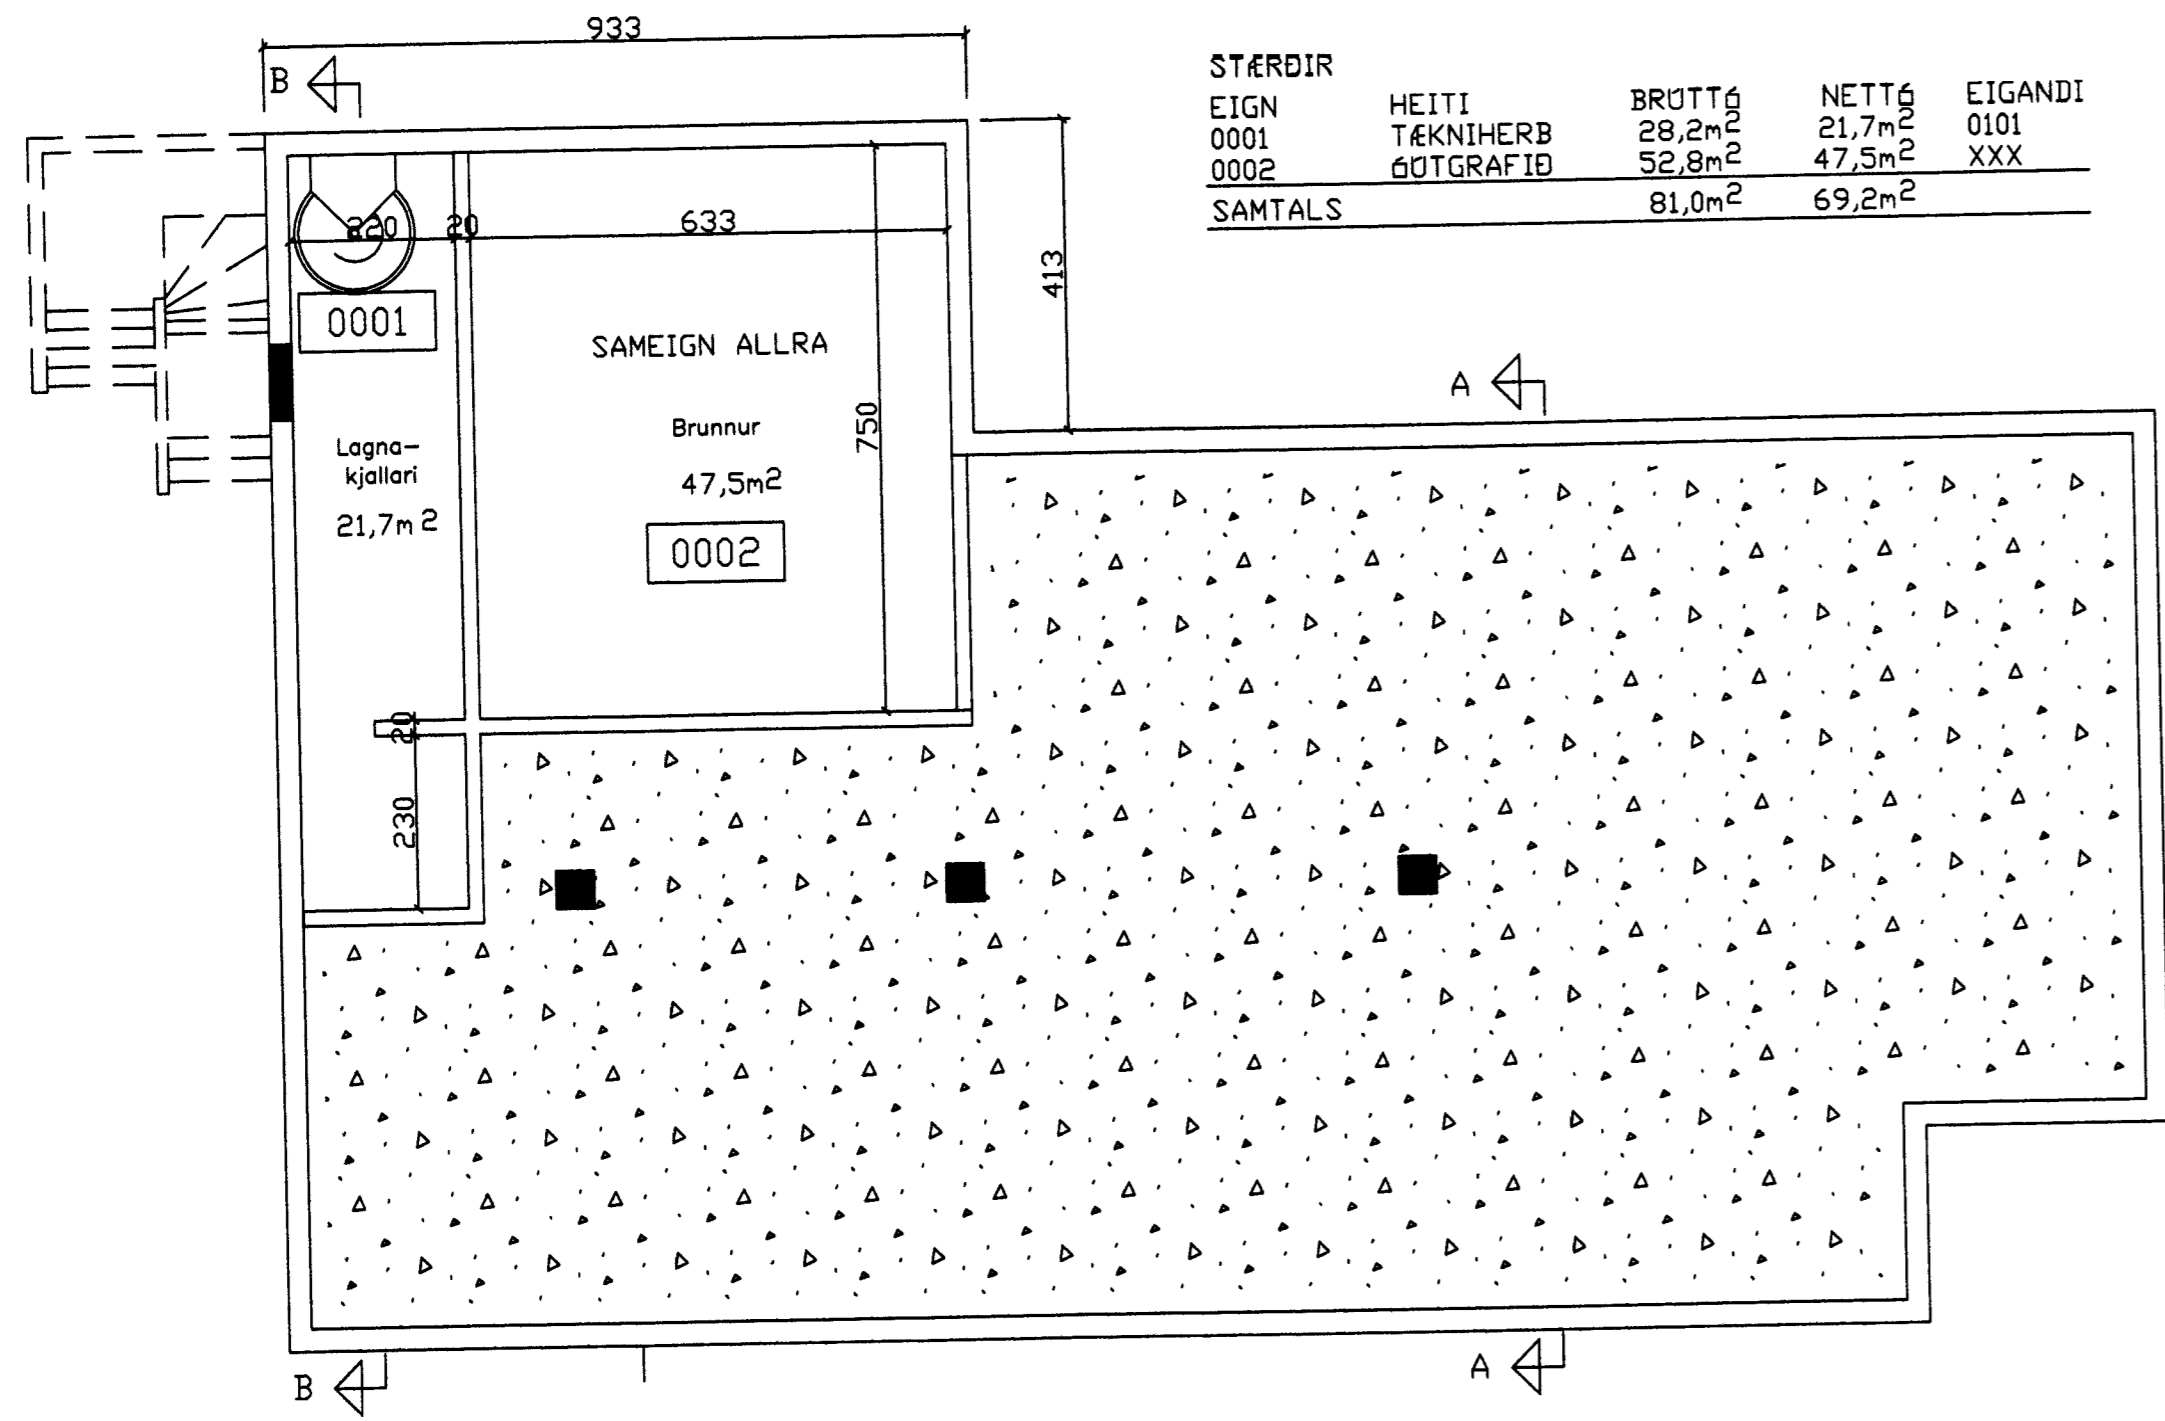

GRUNNMYND KJALLARI

Sign. S. B.

NR	DAGS.	BREYTING
A		
B		
C		
D		
E		
F		
G		
H		

SKÝRINGAR

LOKA SKAL TVEIMUR ÚTIHURÐUM OG FJARLÆGJA ÚTIÞRÖPPUR Á VESTURHLÍÐ HOSSINS ÖNNUR HURÐIN ER INN Í KJALLARANN EN HIN ÞAR FYRIR ÖFAN. AÐGANGUR AÐ KJALLARA VERÐI SEM FYRR AÐ UTAN, UM HURÐ Á NORÐURHLÍÐ OG UM STIGA INNANHÖS NIÐUR Í KJALLARAN.

LÉTTIR TVÖFALDIR GIFSVEGGIR EIG-VEGGIR VERÐI BYGGÐIR UTAN UM STIGA Á 1. HÆÐ Í NORÐVESTURHÖRNI HOSSINS ÞAR SEM NÚ ER LAGER ÁTVR.

BRJÓTA SKAL GAT Á STEINSTYPTA PLÖTU OG KOMA ÞAR FYRIR WELANDSTIGA MEÐ VINSTRI SNÖNINGI, RÁÐIUS 800 mm.

ÞREP UR GRINDAREFNI OG HANDRÍÐ IÐNÁÐARFRÁGANGUR, PÍLÁRAR. MEÐHÖNDLUN GALVANHÖÐAÐ, HANDLISTI STÁLROÐR 42 mm í ÞVERMÁL

Teiknistofa PZ ehf
Ráðgjafarverkfræðipjónusta



Kirkjuvegi 23 900 Vestmannaeyjum Sími 481-2711 Fax: 481-3076
Heimasíða <http://www.teiknistofa.is> Netfang pz@teiknistofa.is

Verkefni
STRANDVEGUR 50 VESTMANNAEYJUM
Á.T.V.R.

Verkefni
BREYTING Á KJALLARATRÖPPUM
GRUNNMYND KJ., 1 HÆÐ OG SNID B-B

Dags.	Hannað	Verk.nr	Mælikvarði
ÁGÚST 2011	PZ	9820-1	1:100
Yfirfarið	Teiknað	Teikn.nr	Breyting
	EA	102	
Samþykkt <i>Páin Líta</i>			