




Ágúst 2011

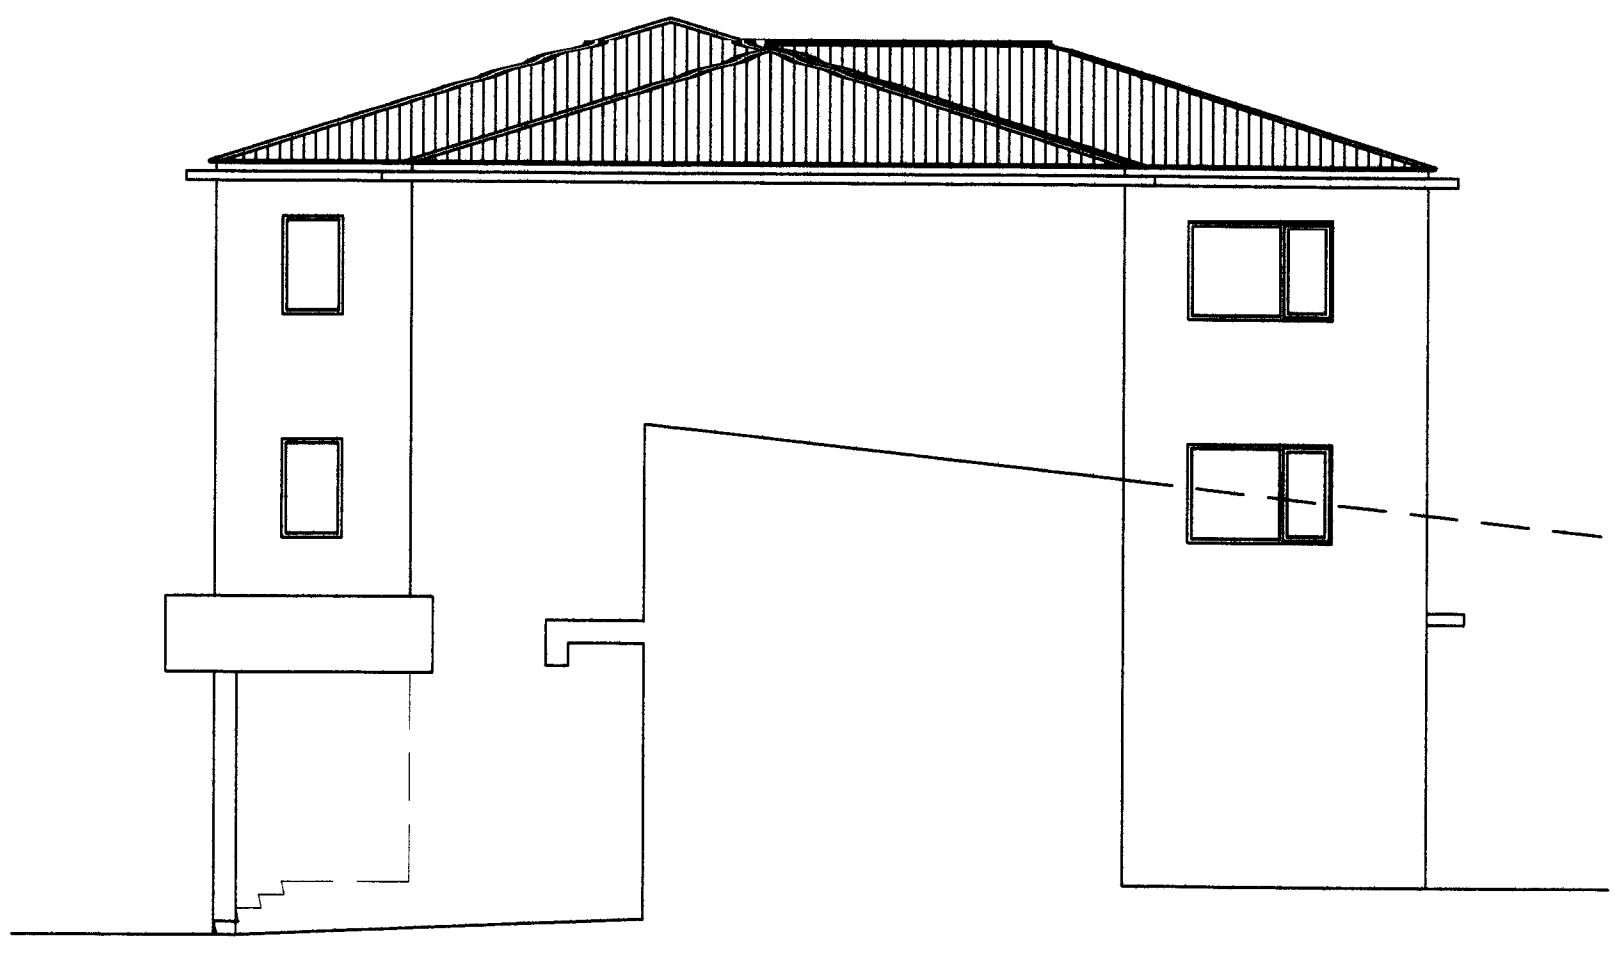


AUSTUR

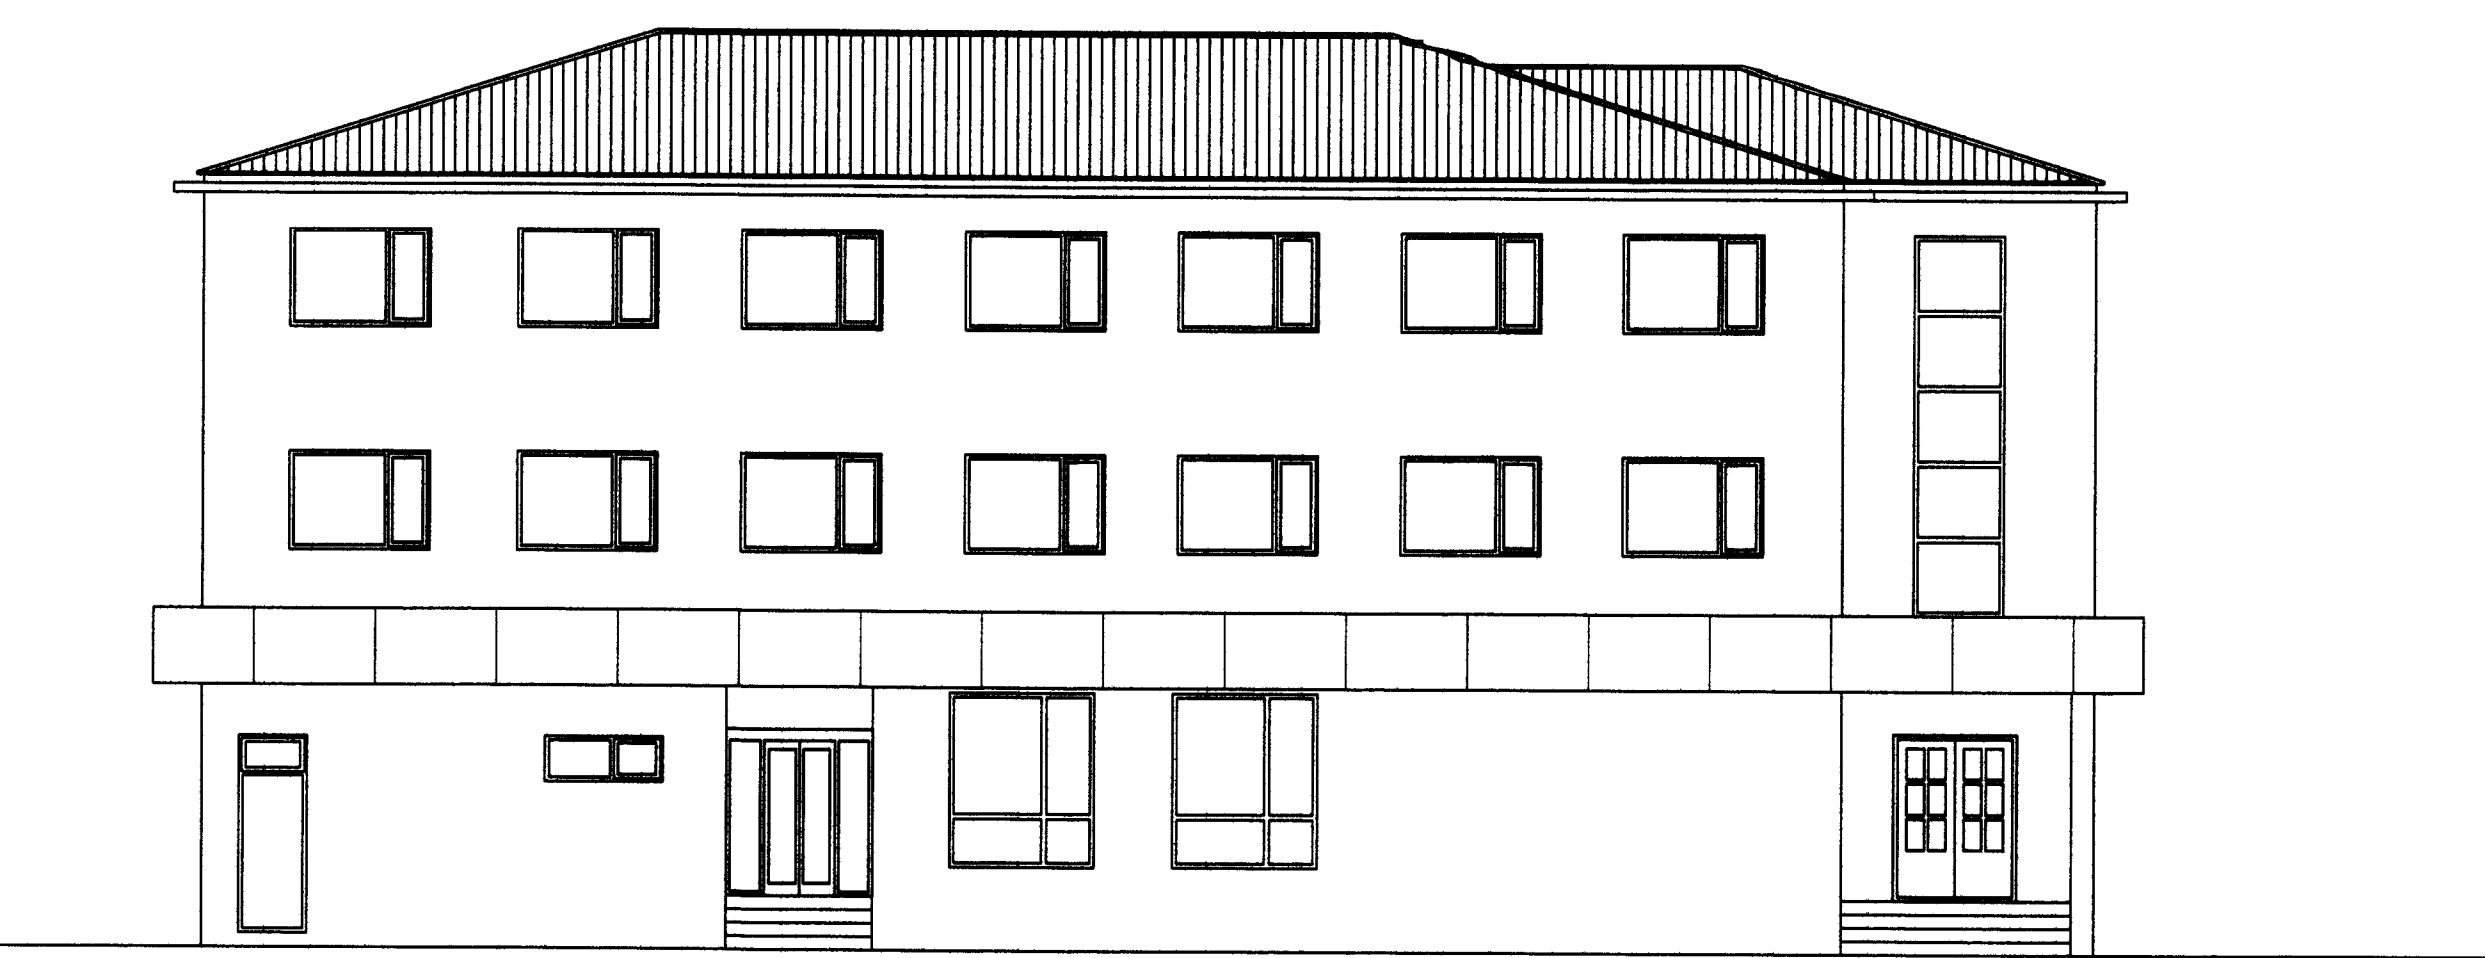

SUÐUR

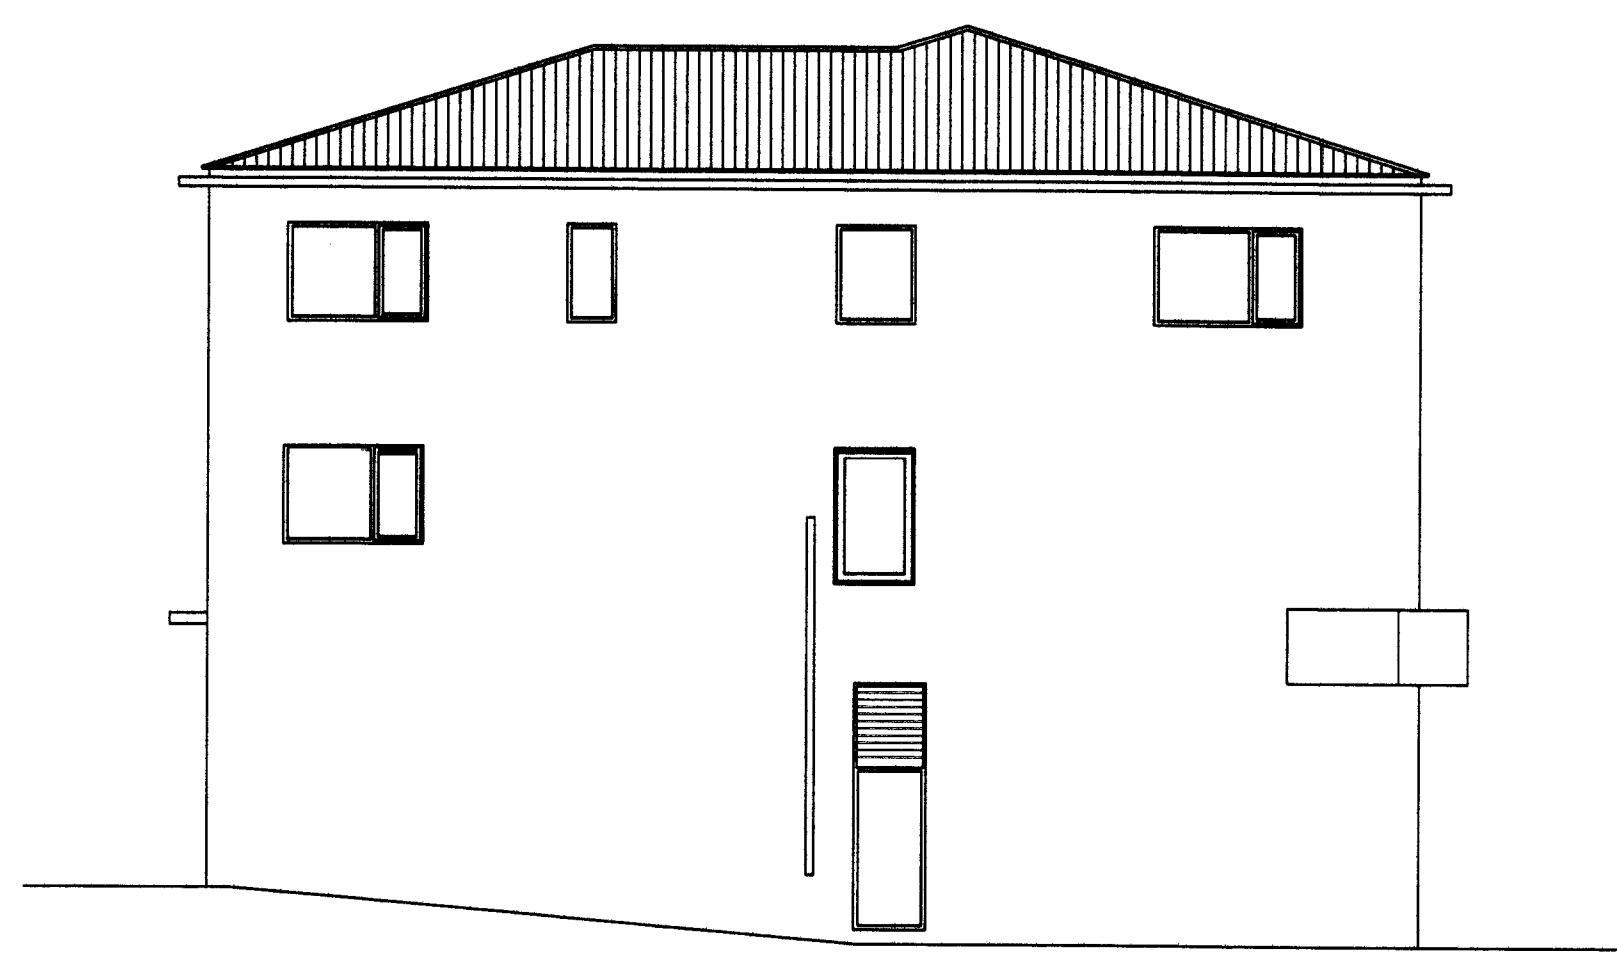

VESTUR

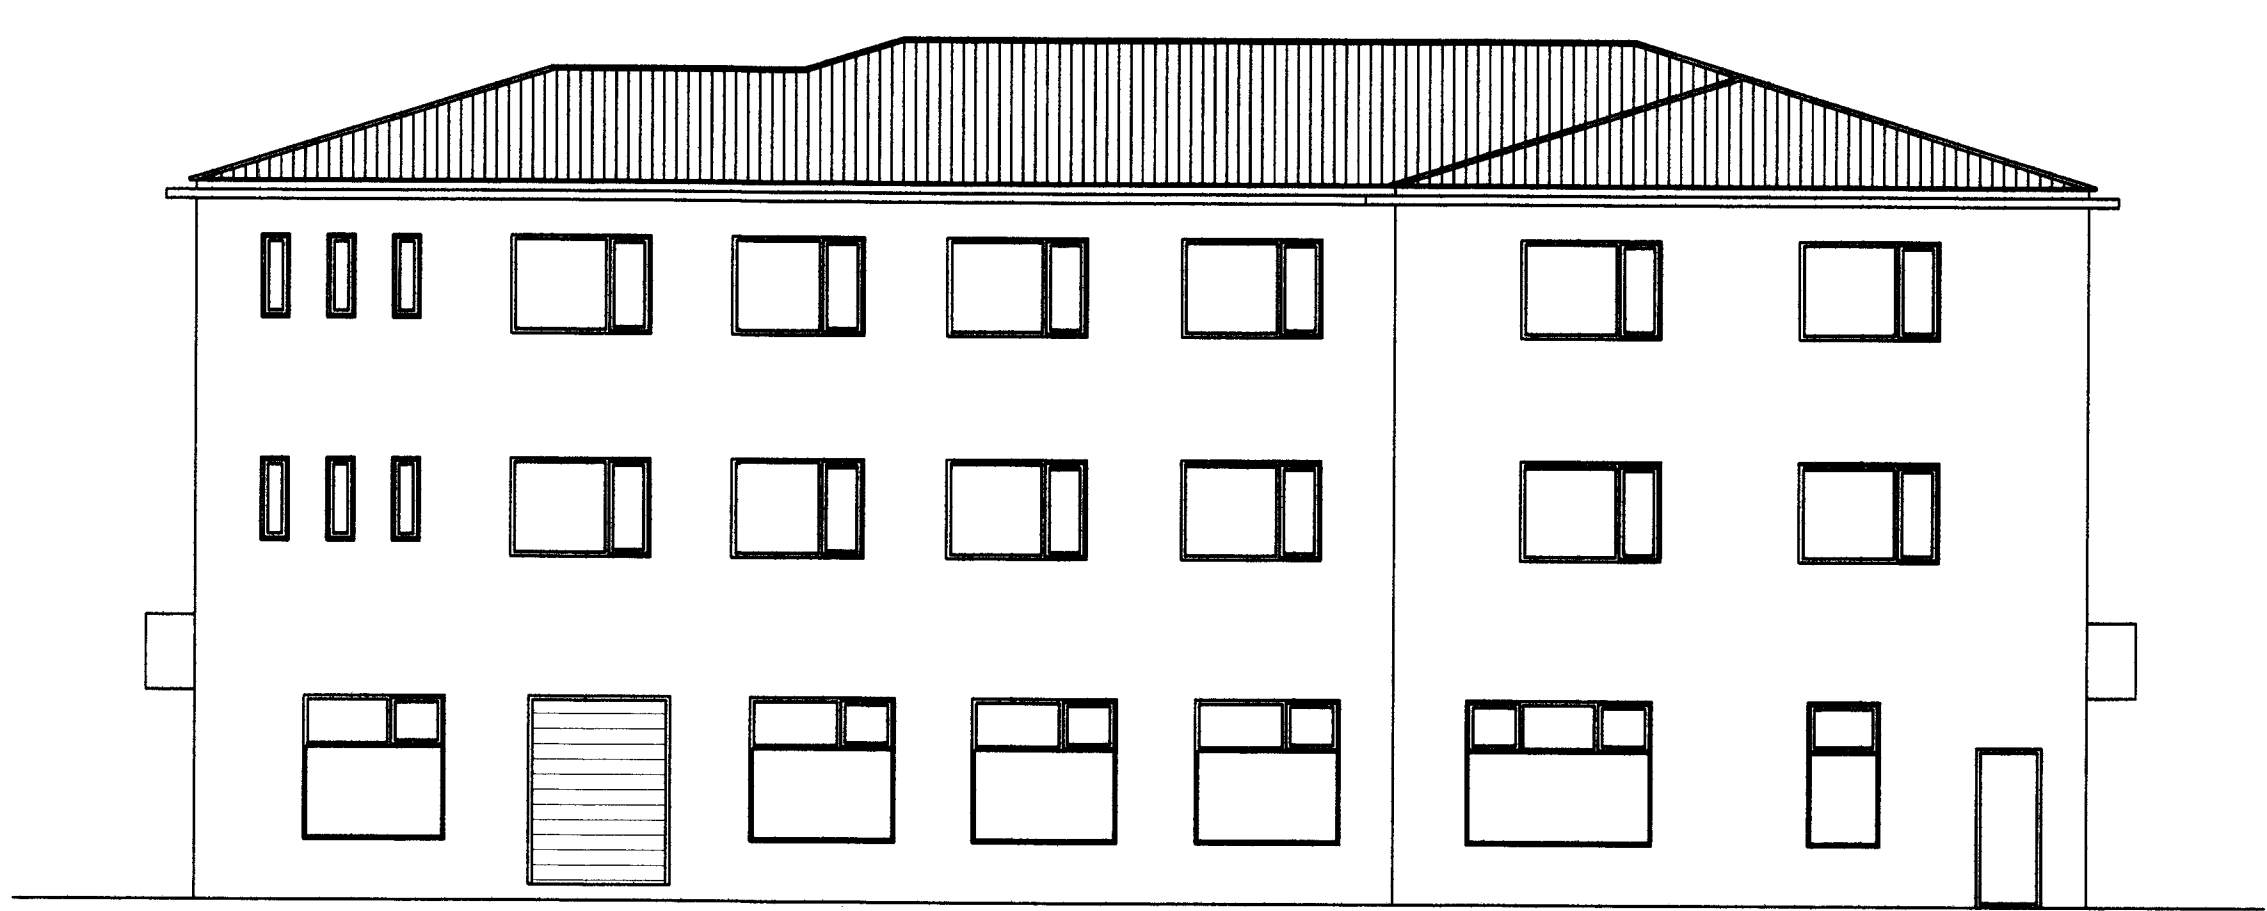


NORÐUR

NR	DAGS.	BREYTING
A		
B		
C		
D		
E		
F		
G		
H		

SKÝRINGAR

Empty space for notes or descriptions.

Teiknistofa PZ ehf
Ráðgjafarverkfræðipjónusta



Kirkjuvegi 23 900 Vestmannaeyjum Sími 481-2711 Fax-481-3076
Heimasíða <http://www.teiknistofa.is> Netfang pz@teiknistofa.is

Verkheiti
STRANDVEGUR 50 VESTMANNAEYJUM
Á.T.V.R.

Verkefni
BREYTING Á KJALLARATRÖPPUM
ÚTLIT

Dags.	Hannað	Verk.nr	Mælikvarði
ÁGÚST 2011	PZ	9820-1	1:100
Yfirfarið	Teiknað	Teikn.nr	Breyting
	EA	104	
Samþykkt	