




Fig. 2-37

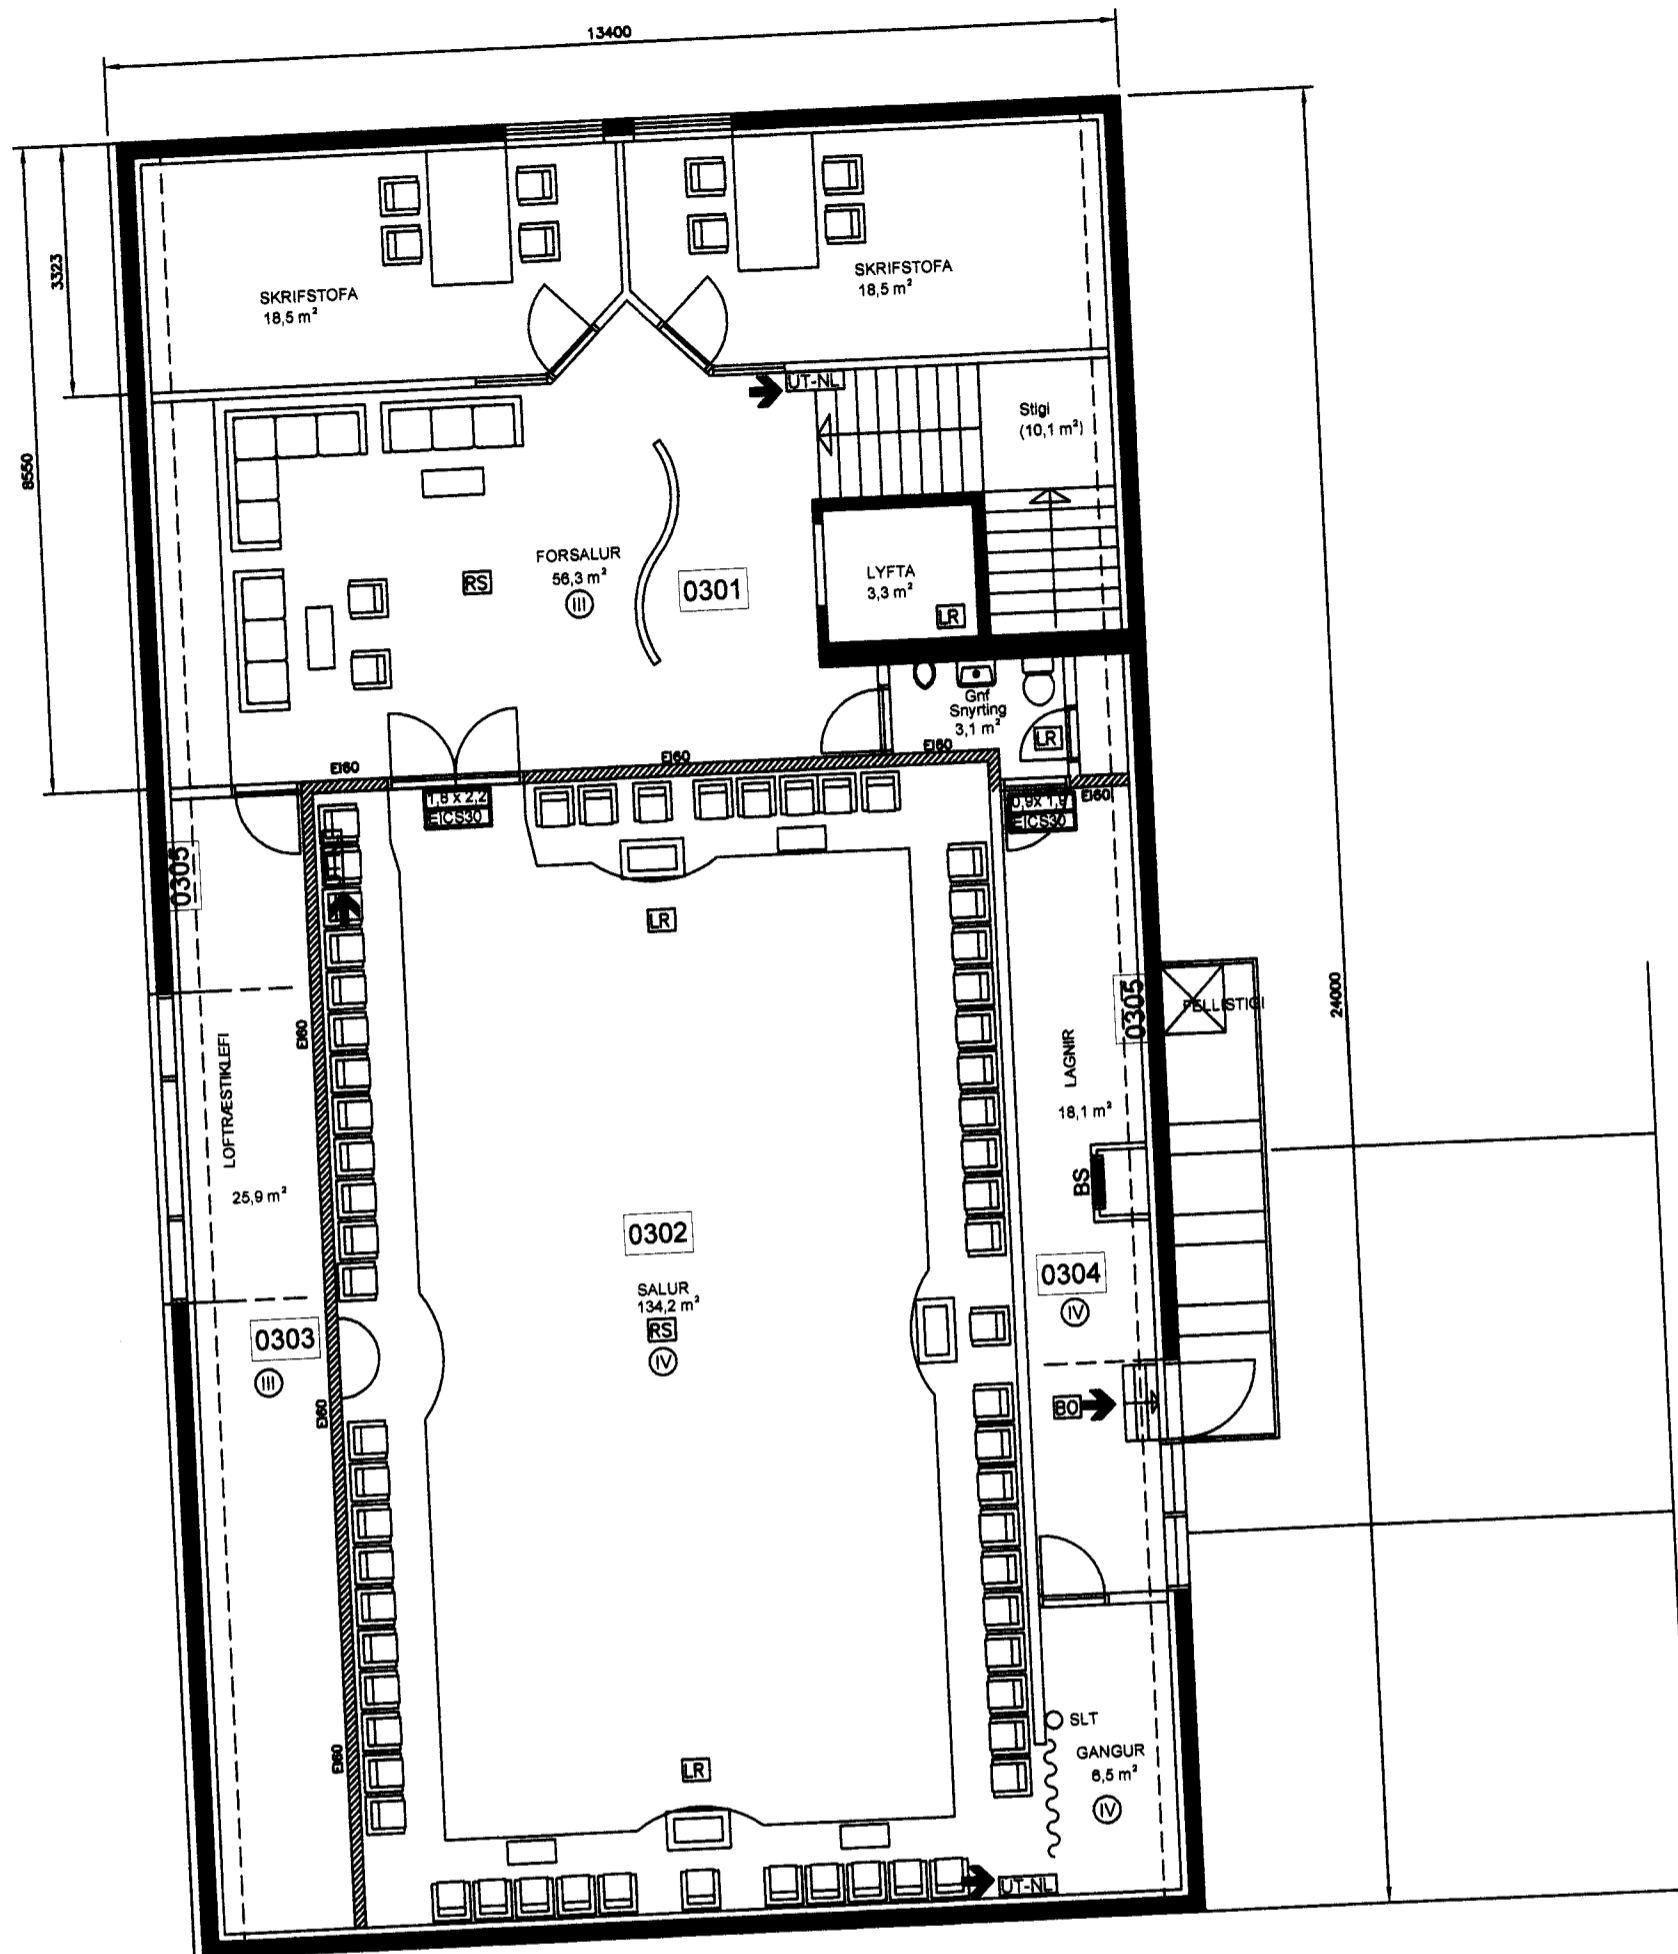

GRUNNMYND .RISHÆÐ, 1:100

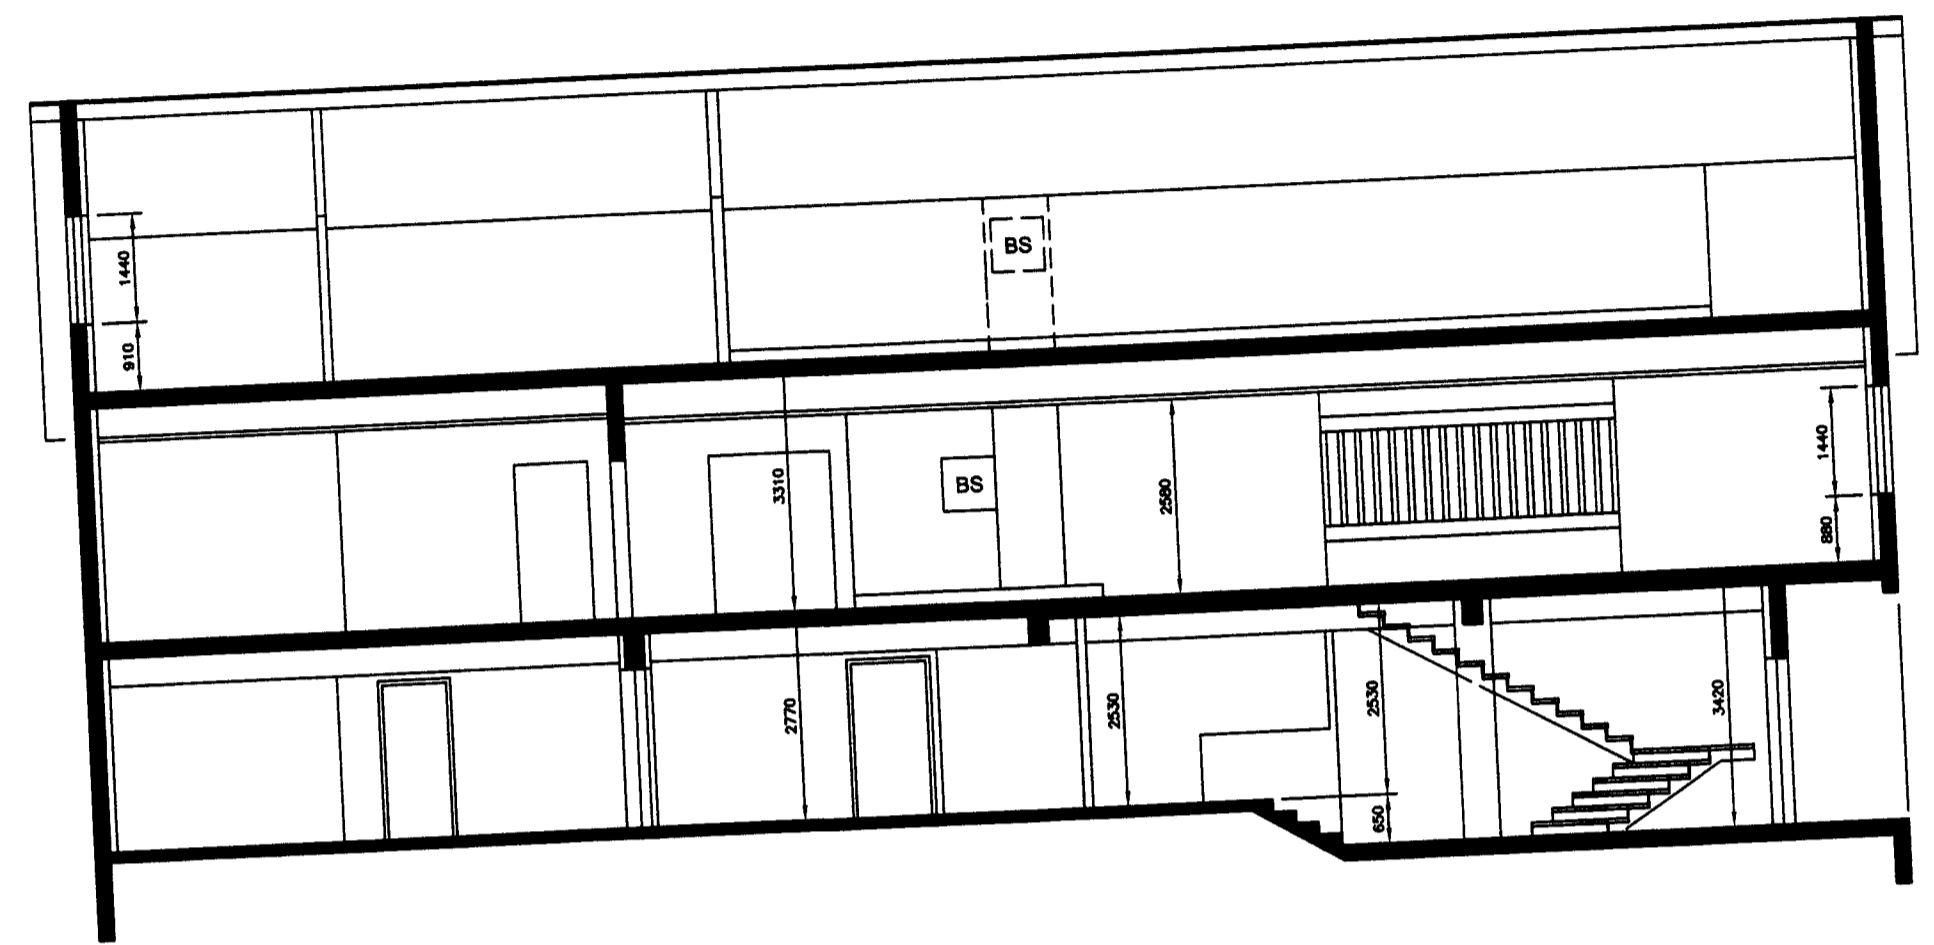

SKURÐUR B, 1:100

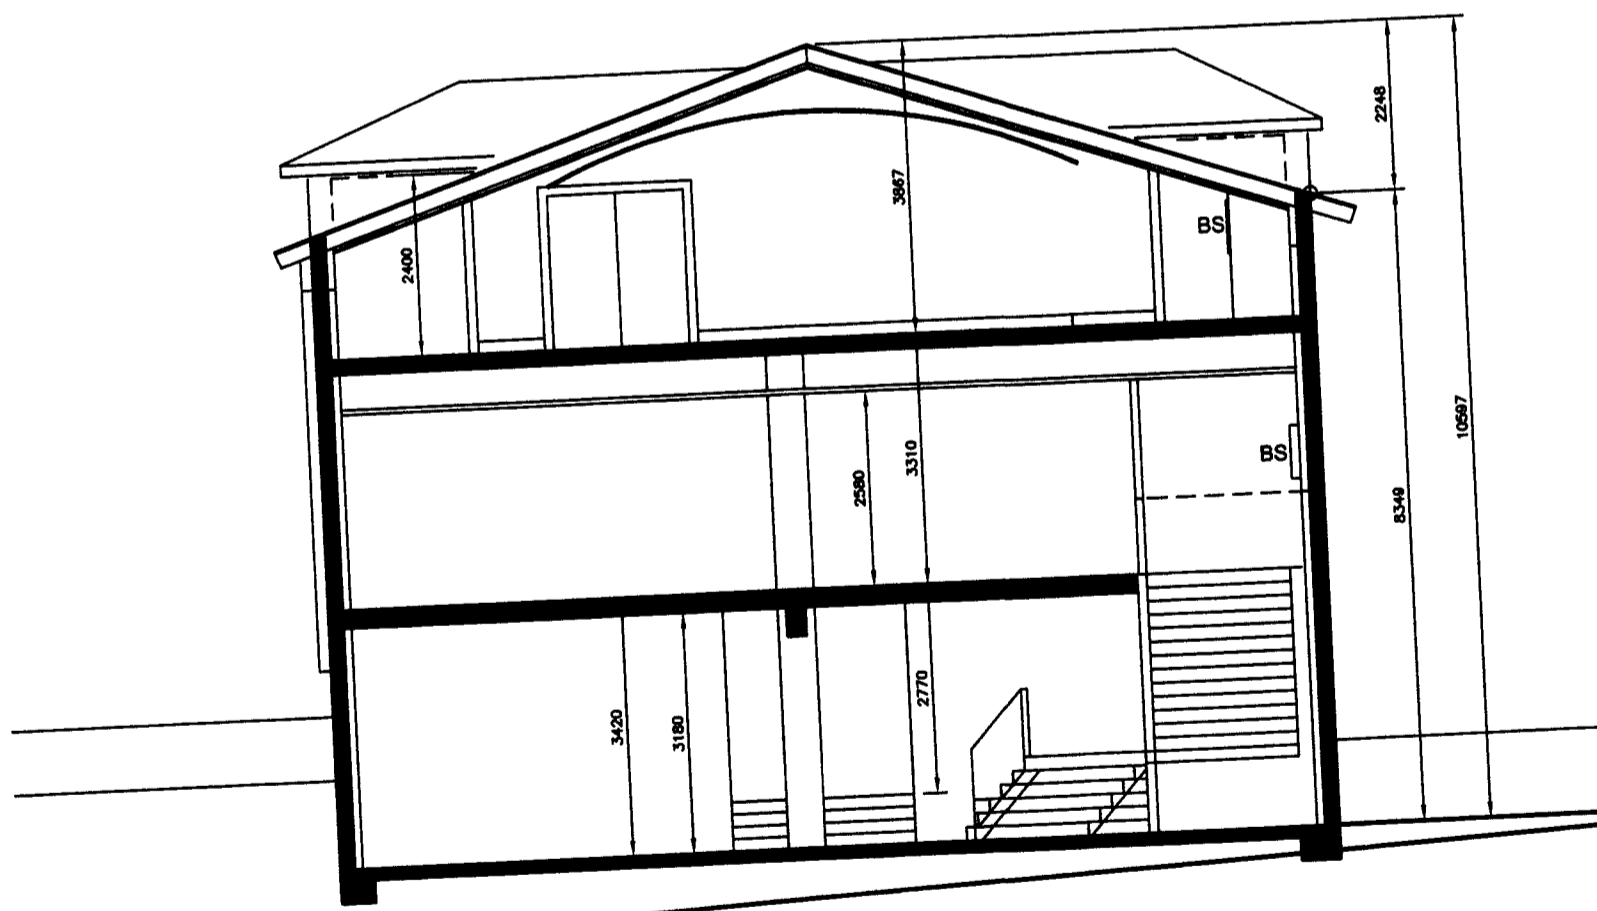

SKURÐUR A, 1:100

- SKÝRINGAR:
- BO = Björgunarpop
  - RS = Reykafyrir
  - Sit = Handlökki
  - BS = Brunaelanga ark. 25 mm, L= 25 m
  - LR = Útoftun úr gluggaásum rýmum
  - Gnf = Gólfurúfni í rýmum
  - NL = Neyðarýsing í rýmum
  - UT = ÚT-ljós í rýmum
  - = Brunahöfn

BREYTINGAR:

VERK: STRANDVEGUR 47  
ODDFELLOWHÚSÍÐ  
VESTMANNAEYJUM

TEIKNING: GRUNNMYND 3.HÆÐ, SKURÐIR  
KVARDI: 1:100  
BLADASTÆRD: A2

**M.V.M.**  
MANNVIRKJAMEISTARINN EHF  
Laxalind 2, 201 Kópavogi  
stefanlax2@simnet.is GSM:848-1316

STEFÁN INGOLFSSON ARKITEKT-Á. 010251-4369  
Kópavogi 21.11.2011. *Stefán Ingólfsson*  
Verkefni nr.0469, Teikning nr. 0469-MVM-1003