




Sýnd. 22.11.11

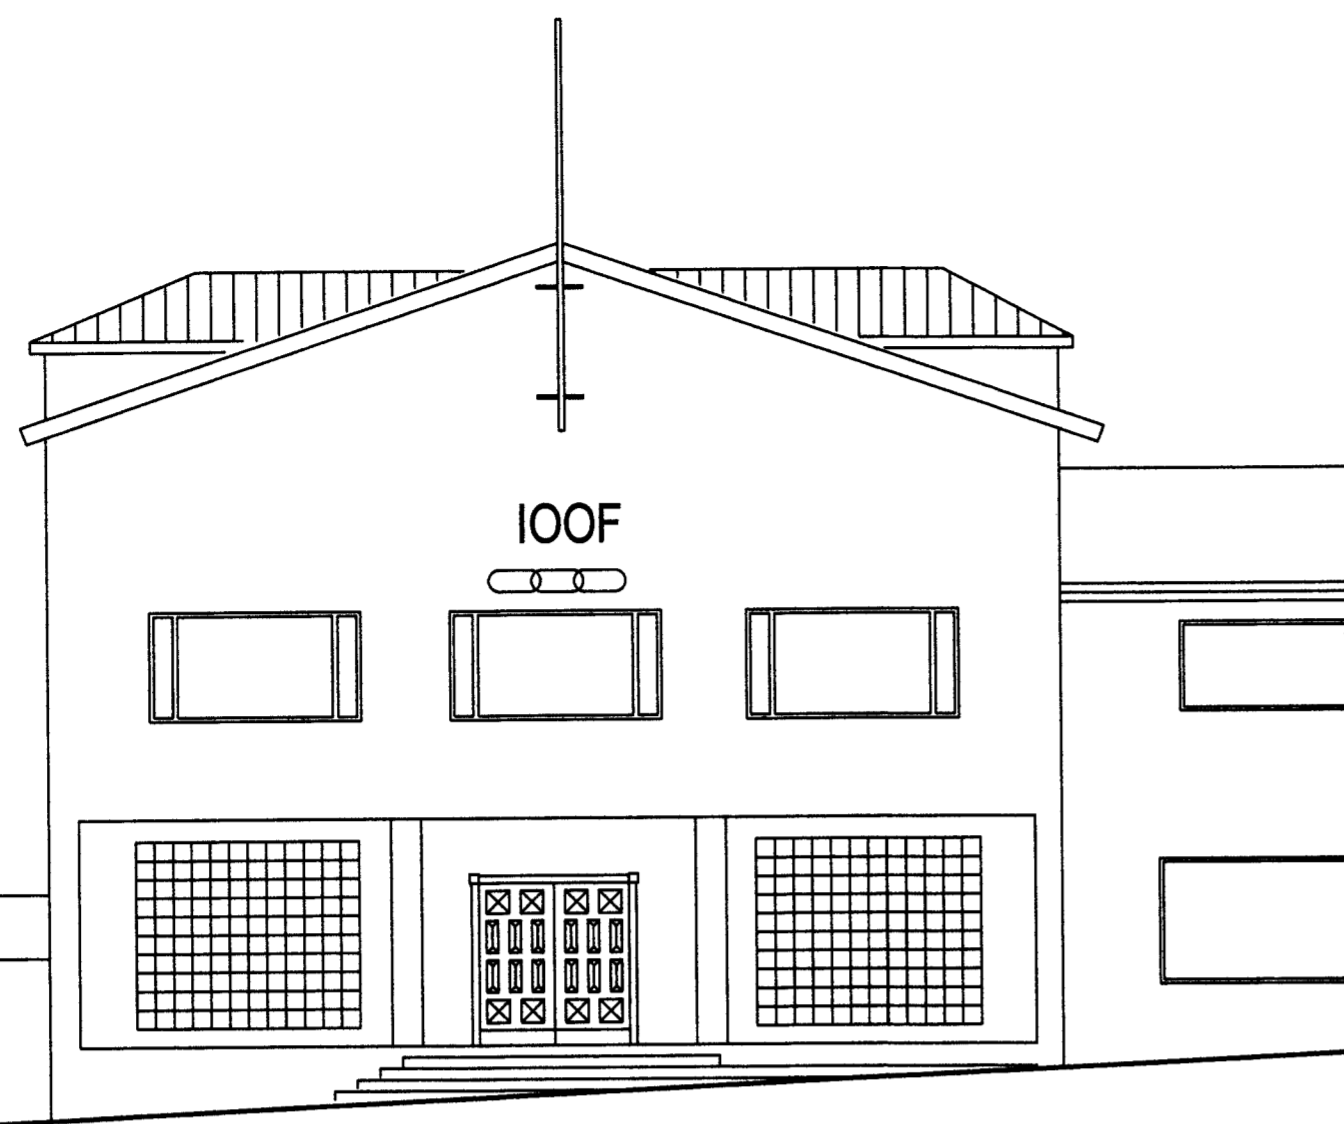


NORÐURHLIÐ, 1:100

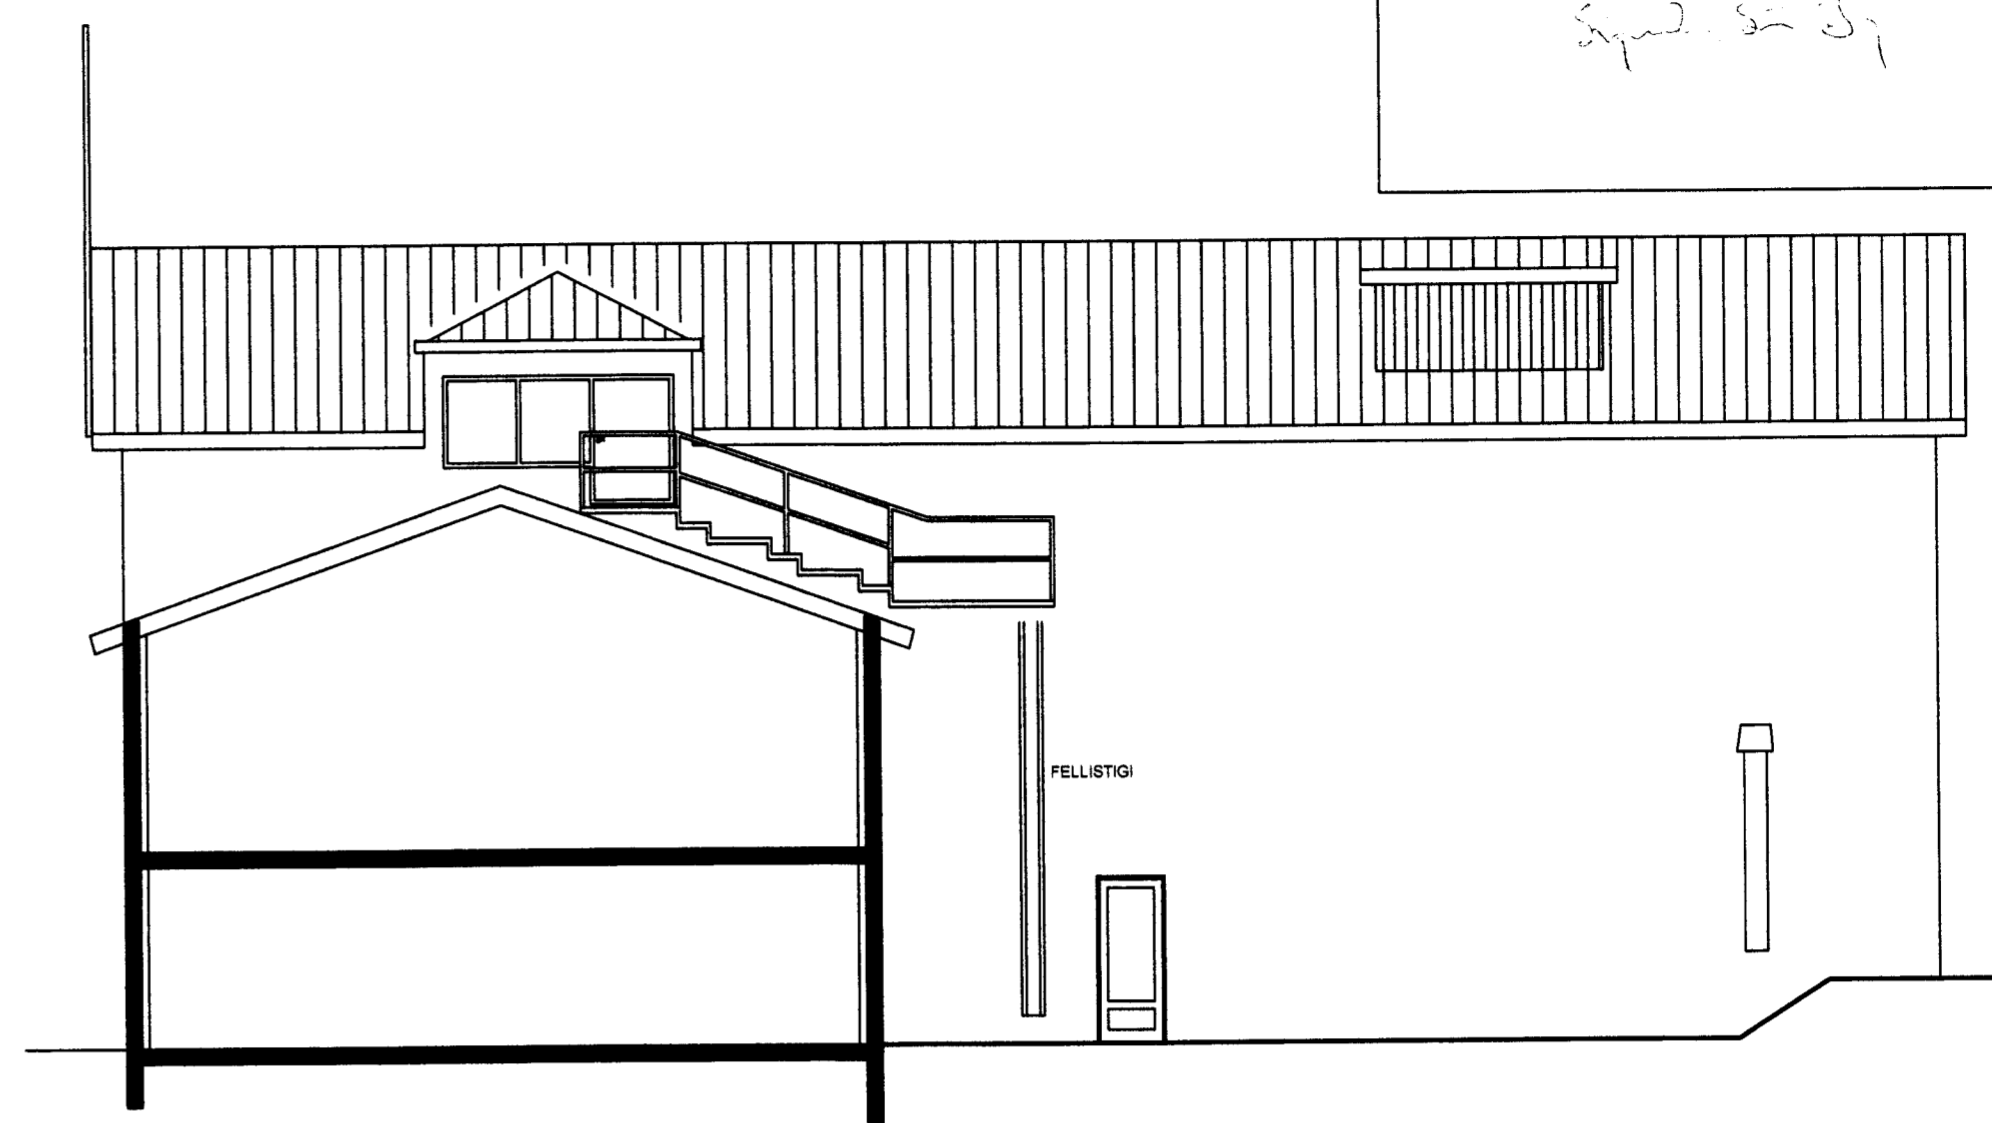

VESTURHLIÐ, 1:100

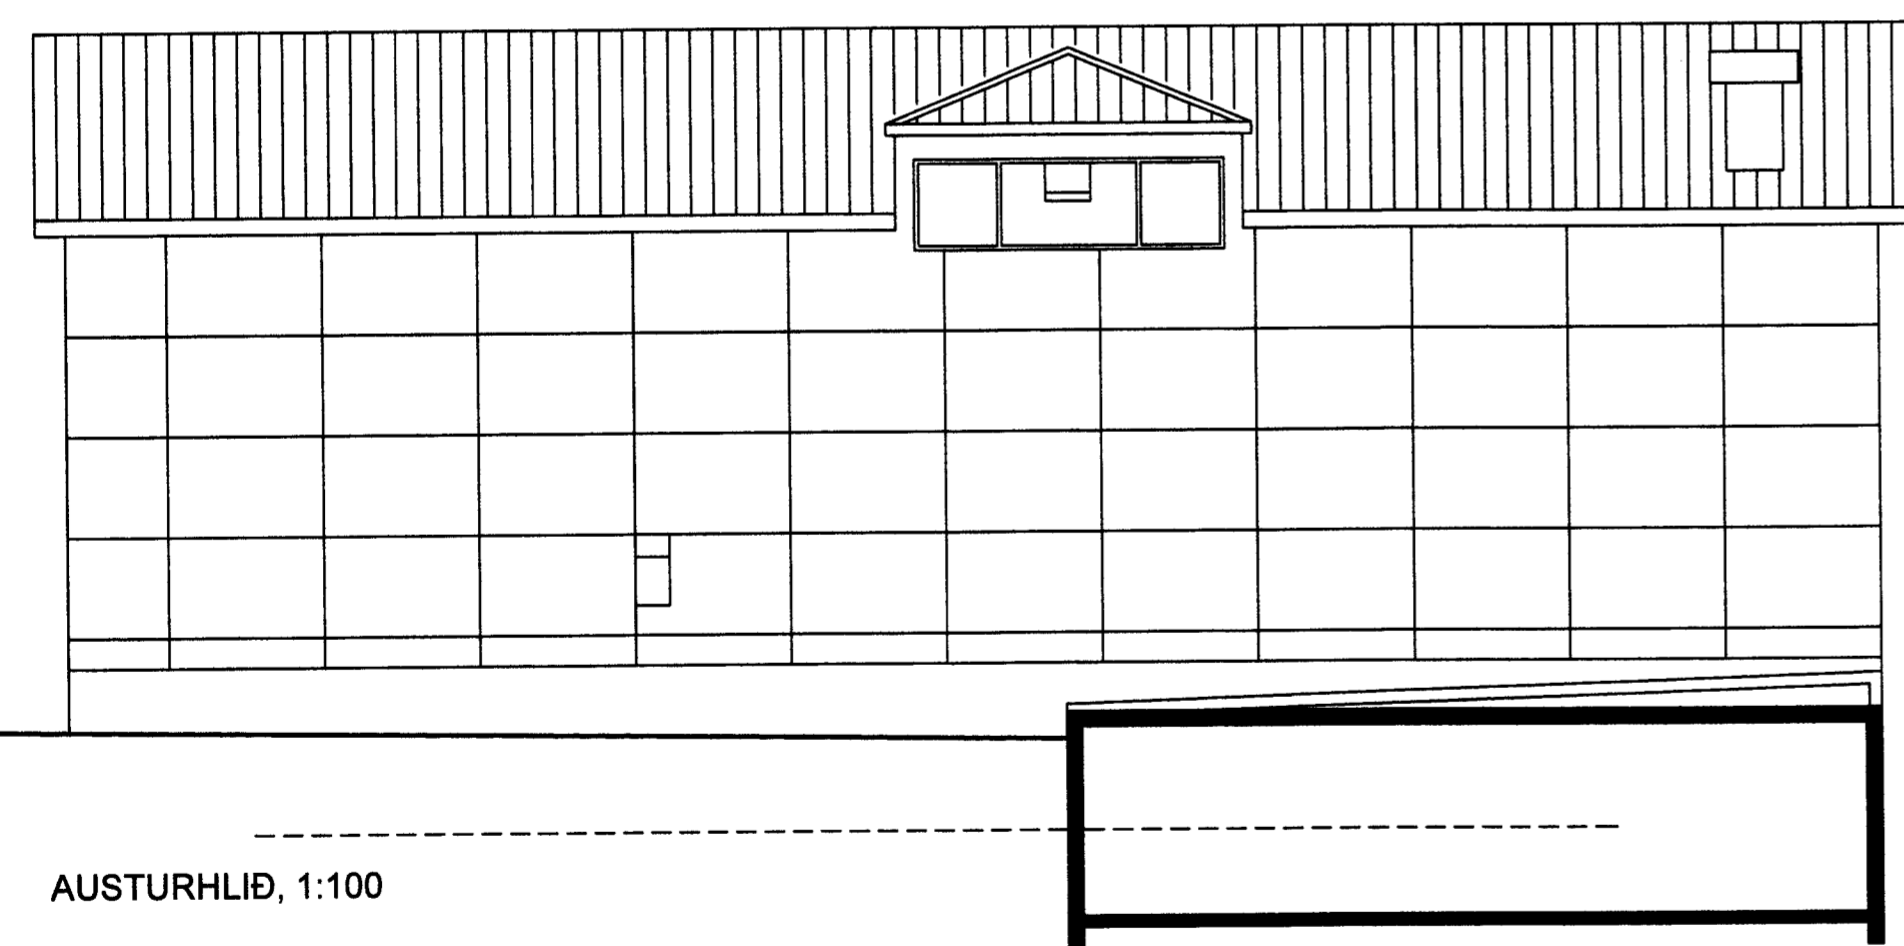

AUSTURHLIÐ, 1:100

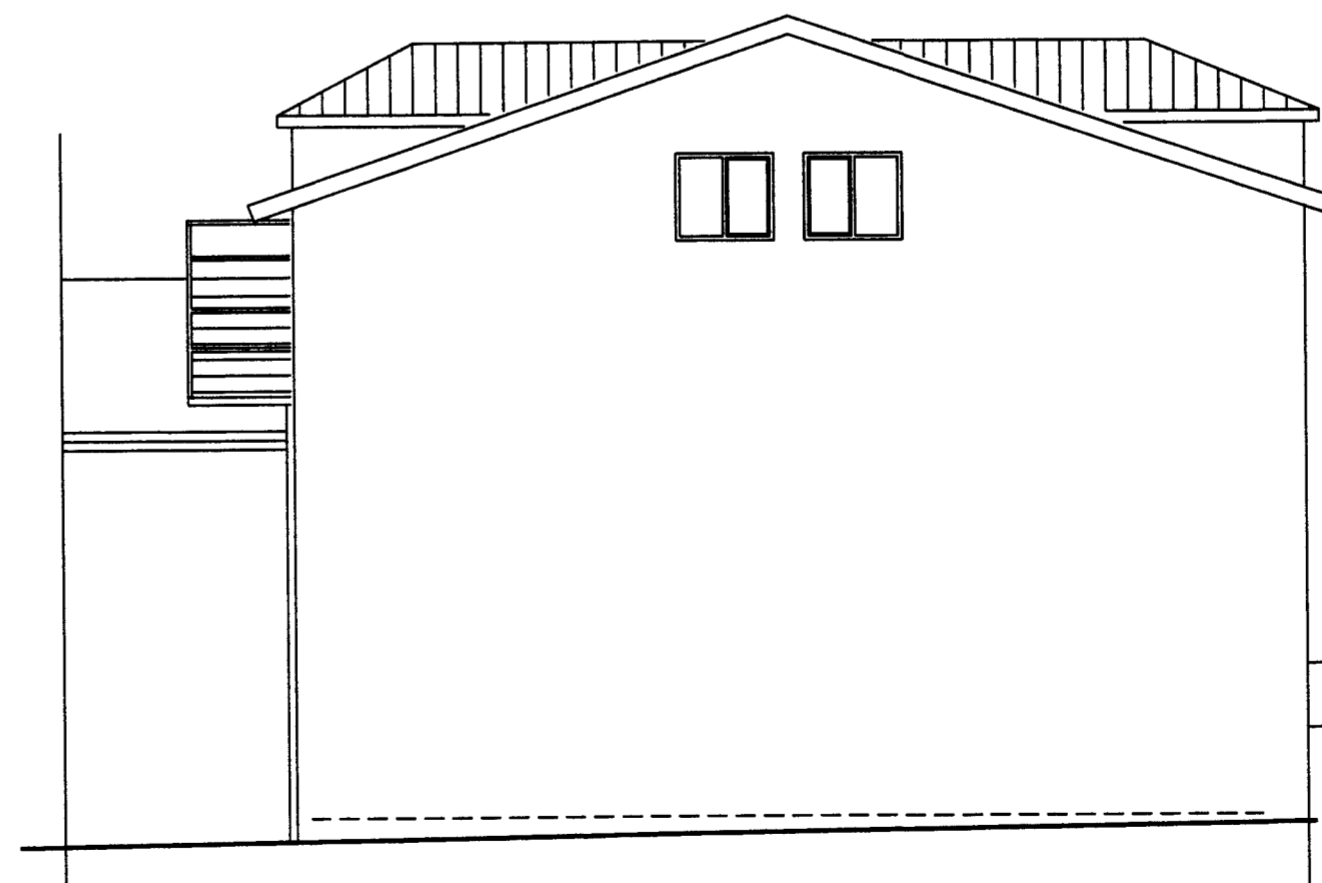

NORÐURHLIÐ, 1:100

BREYTINGAR:

VERK: STRANDVEGUR 45
ODDFELLOWHÚSIÐ
VESTMANNAEYJUM

TEIKNING: ÚTLITSMYNDIR
KVARÐI: 1:100
BLAÐASTÆRÐ: A2

M.V.M.
MANNVIRKJAMEISTARINN EHF
Laxalind 2, 201 Kópavogi
stefanlax2@simnet.is GSM:848-1316

STEFÁN INGÓLFSSON ARCHITECT, Kt. 010251-4359
Kópavogi 21.11.2011
Verkefni nr.0469, Teikning nr. 0469-MVM-1004