



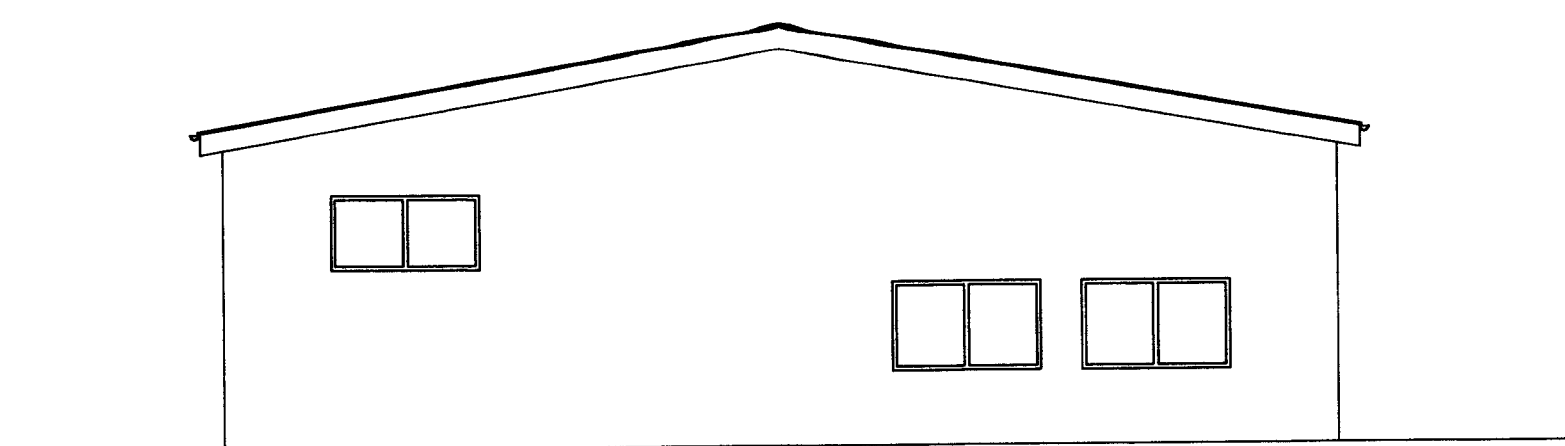


AUSTURHLIÐ

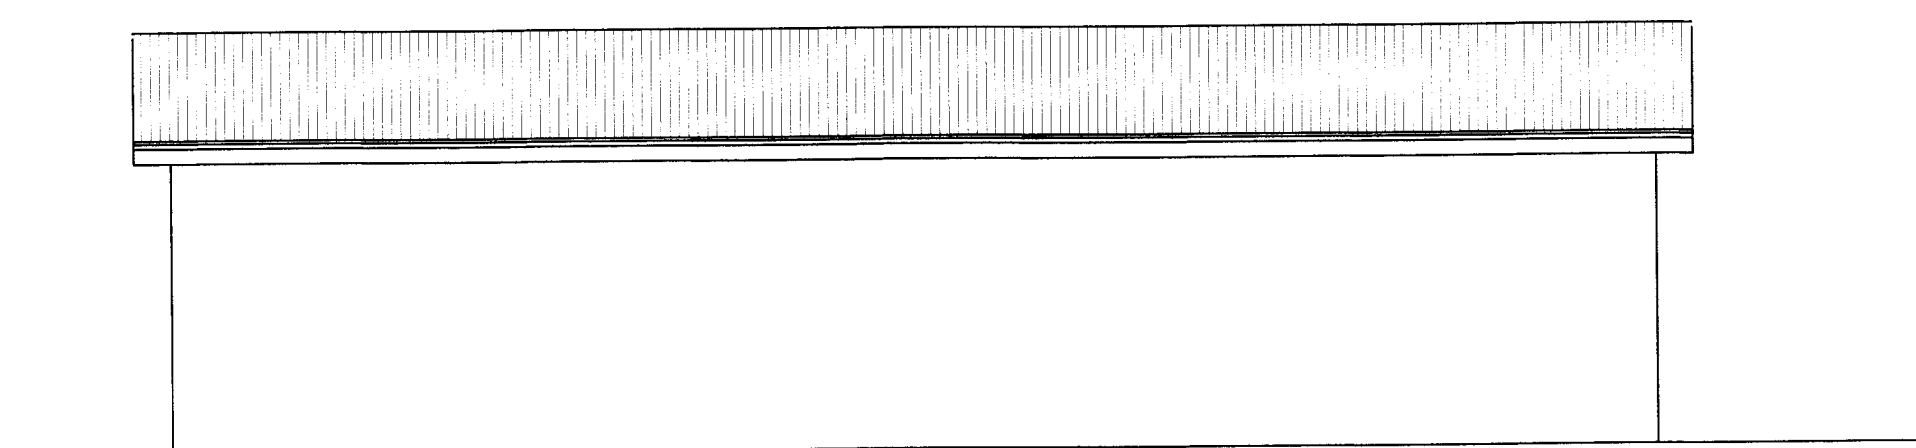


SUÐURHLIÐ




VESTURHLIÐ

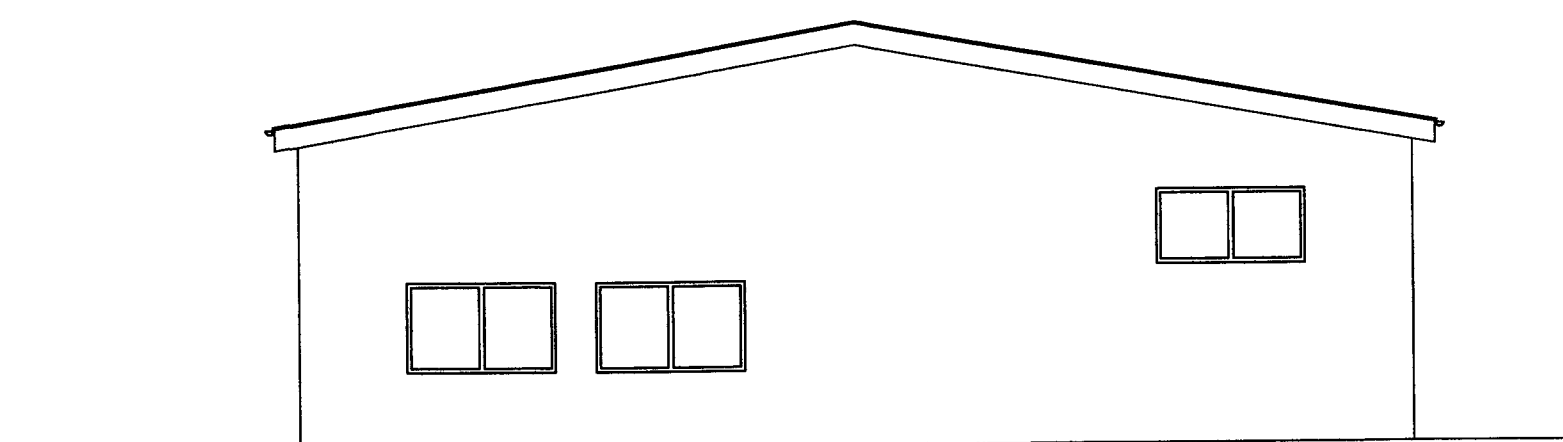

NORÐURHLIÐ

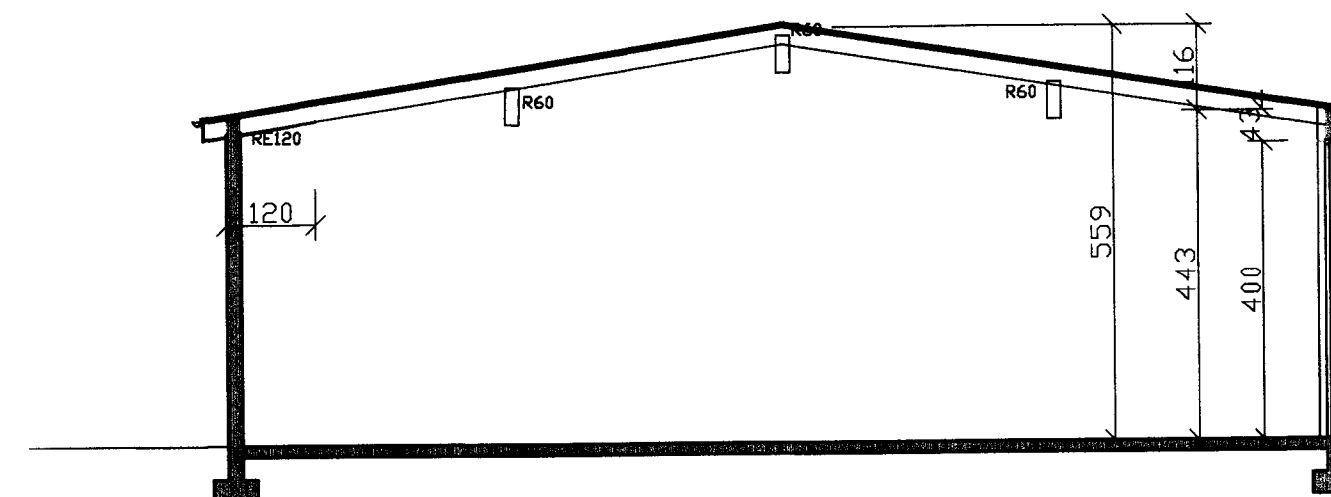

SNIÐ A-A

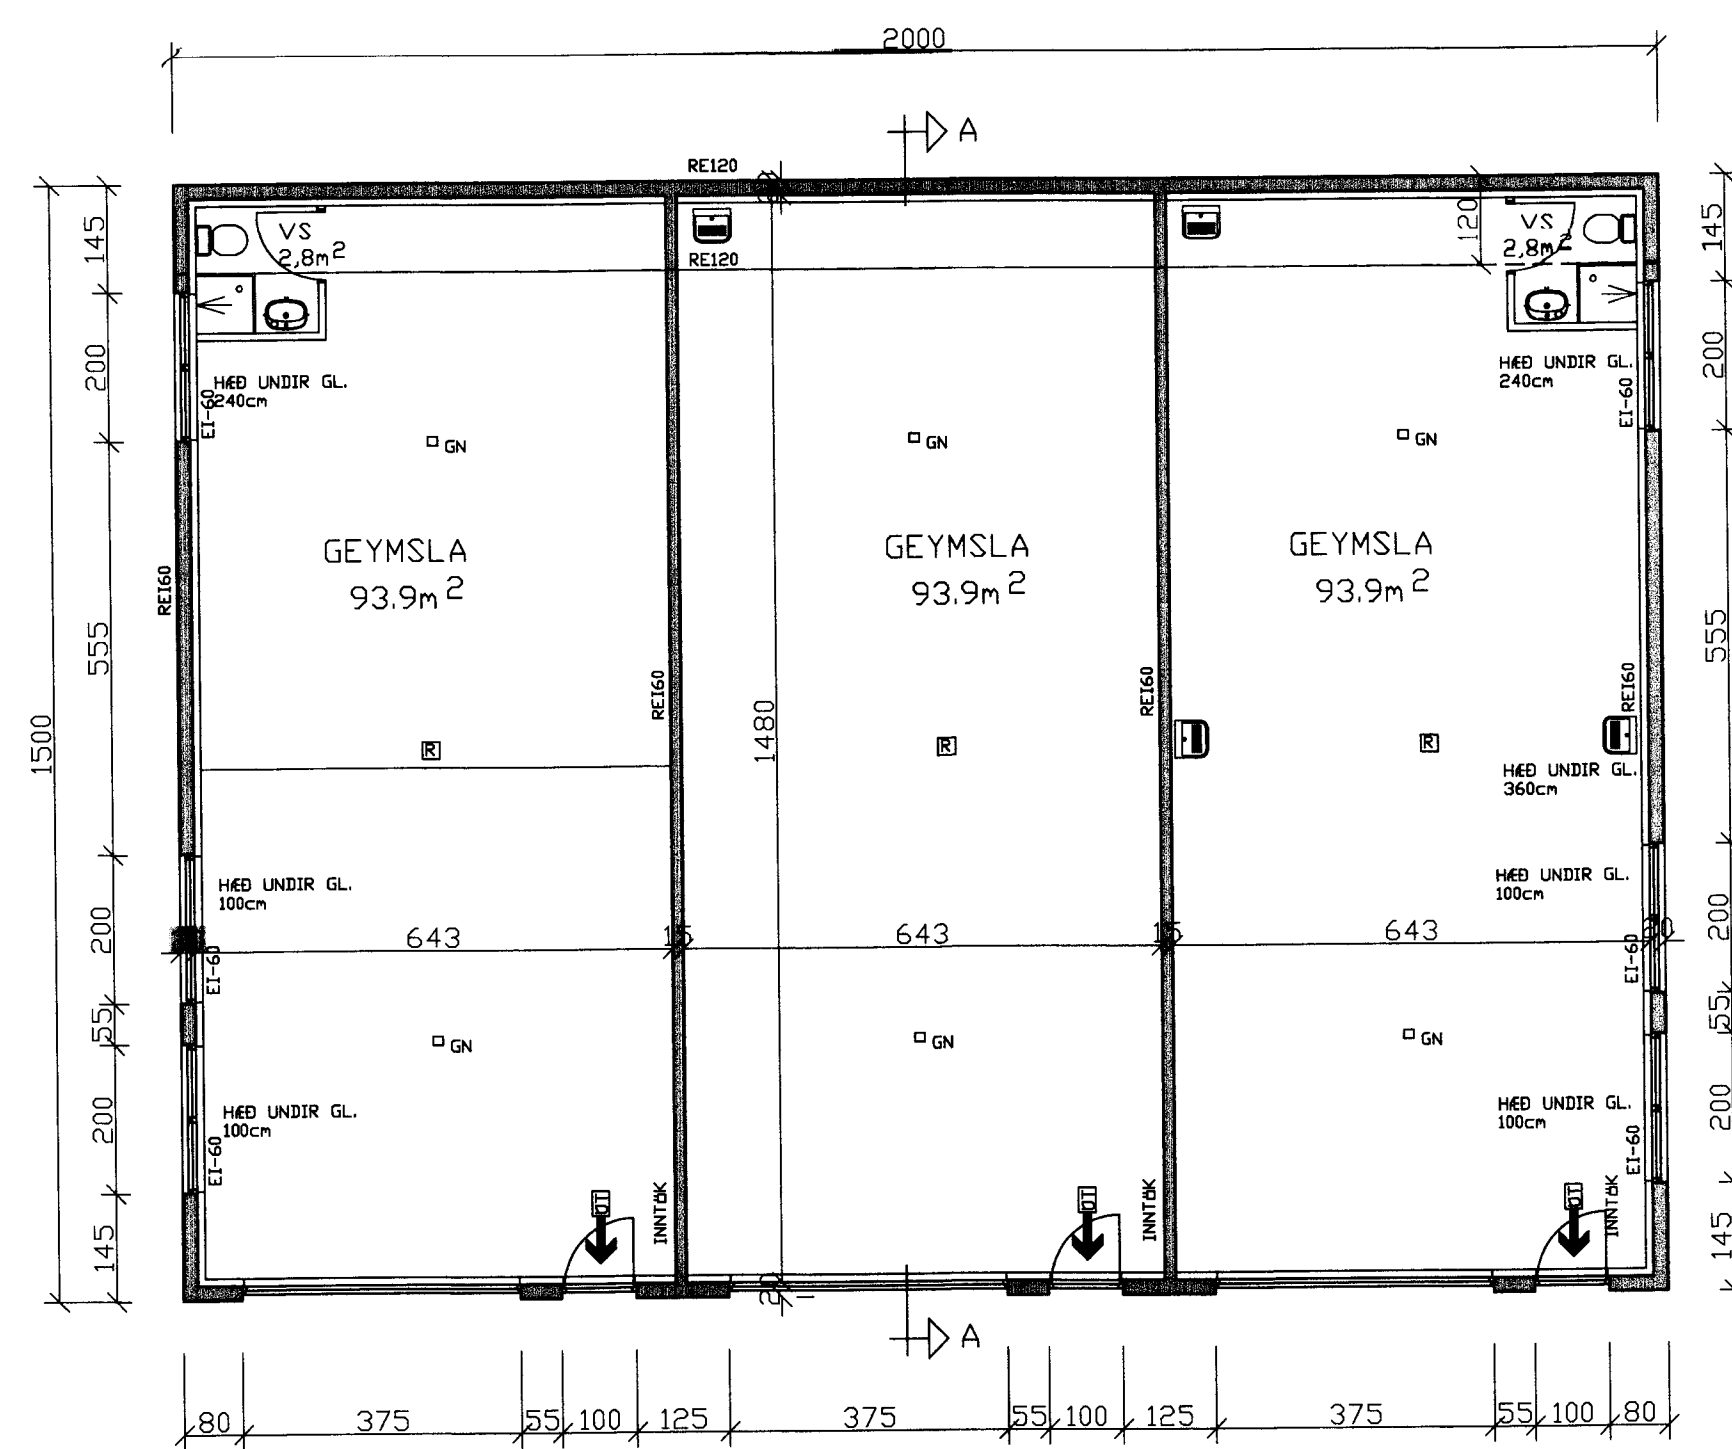

GRUNNMYND

BYGGINGARLÝSING

ALMENNT
STEINSTEYPT GEYMSLUHÚSNÆÐI Í
VESTMANNAEYJUM.

SÖKKLAR
STEYPTIR OG JÁRNBENTIR

PLÖTUR
STEYPTAR OG JÁRNBENTAR

ÚTVEGGIR
STEYPTIR JÁRNBENTIR OG EINANGRADIR AÐ
INNAN MEÐ 100mm PLASTEINANGRUN OG
MÚRADIR.

INNVEGGIR
STEYPTIR JÁRNBENTIR

ÞAK
BÁRUJÁRN
TJÖRUPAPPI SOÐIN SAMAN
KLÆÐNING 25X150
48X220 SPERRUR c/c 600
STEINULLAREINANGRUN 200mm
RAKAVÖRN
LÍMTRÉ 185X500
STÁLKLÆÐNING/GIPSPLOTUR 2X13mm b=1.2m
MEÐFRAM VESTURVEGG Í ÞAKI

GLUGGAR
TRÉGLUGGAR MEÐ TVÖFÖLDU
ELDVARNARGLERI EI60 Á LÖÐAMÖRKU.

LAGNALEIÐIR
FRÁRENNSLÍPIPUR Í SÖKKLI
HITAKERFI OFNAR LAGNIR SJÁANLEGAR
NEYSLUVATNSKERFI LAGNIR UTANÁLIGGJANDI

BRUNAVARNIR
EI-CS30 30 MÍN BRUNAHURÐ REYKÞÉTT OG
SJÁLLOKANDI
EI60 60 MÍN BRUNAVEGGUR
R REYKSKYNJARI
BO BJÖRGUNAROP
FLÓTTALEIÐ UM GÖNGUHUÐ AÐ AUSTAN
DYPT HÚS MINNI EN 15m OG HÚSNÆÐIÐ NOTAÐ
SEM GEYMSLUHÚSNÆÐI.

STÆRÐIR

HEITI	NETTÓ m²	BRUTTÓ m²	BRUTTÓ m³
GEYMSLA 1	93.9m²	100.6m²	557.3m³
GEYMSLA 2	93.9m²	98.8m²	547.4m³
GEYMSLA 3	93.9m²	100.6m²	557.3m³

LÖÐARSTÆRÐ 652m²

NÝTINGAHLUTFALL 0.40
LANDNÚMER XXXXXX
STAÐGREINIR XXXXXX XXXXXX
AÐRAR STÆRÐIR SJÁ SKRÁNINGATÖFLU.

Sigurður S. Bj

NR	DAGS.	BREYTING
A		GLUGGAR Á GAFL OG VS
B	07.06.12	ÁKVÆÐI V/BYGGINGALEYFIS
C		
D		
E		
F		
G		
H		

SKÝRINGAR

ÁKVÆÐI V/BYGGINGALEYFIS

VEIT ER LEYFI FYRIR GLUGGAR
MEÐ EI60 ELDVARNARGLERI Á
LÖÐAMÖRKUM. EN EF UM BREYTA
NOTKUN Á HÚSNÆÐI EÐA Á
ATHAFNASVÆÐI Á LÖÐAMÖRKUM
ÞARF AÐ ENDURSKOÐA LEYFI
FYRIR GLUGGAR OG JAFNVEL
LOKA Á KOSTNAÐ HÚSEINGANDA

tpz Kirkjuvegi 23 900
Vestmannaeyjum
Sími 481-2711
tpz@teiknistofa.is
www.teiknistofa.is

Verkefni
SMÁBÁTAABSTADA SLIPP
ATVINNUHÚSNÆÐI

Verkefni
GRUNNMYND, SNIÐ, ÚTLIT
OG AFSTÖÐUMYND

ÚTG. DAGS	HANNAÐ	VERK.NR
APRIL 2012	BB	1105-2
YFIRFARIÐ	TEIKNAD	Mælikvarði
	EA	1:100
TEIKN. NR	BREYTING	
101	B	1:500

Samþykkt

