STÆRÐIR

EIGN	HEITI	BRÚTTÓ	NETTÓ	EIGANDI
0301	SKRIFSTOFUR	331,4m2	291,0m2	0201
SAMTALS		331,4m2	291,0m2	

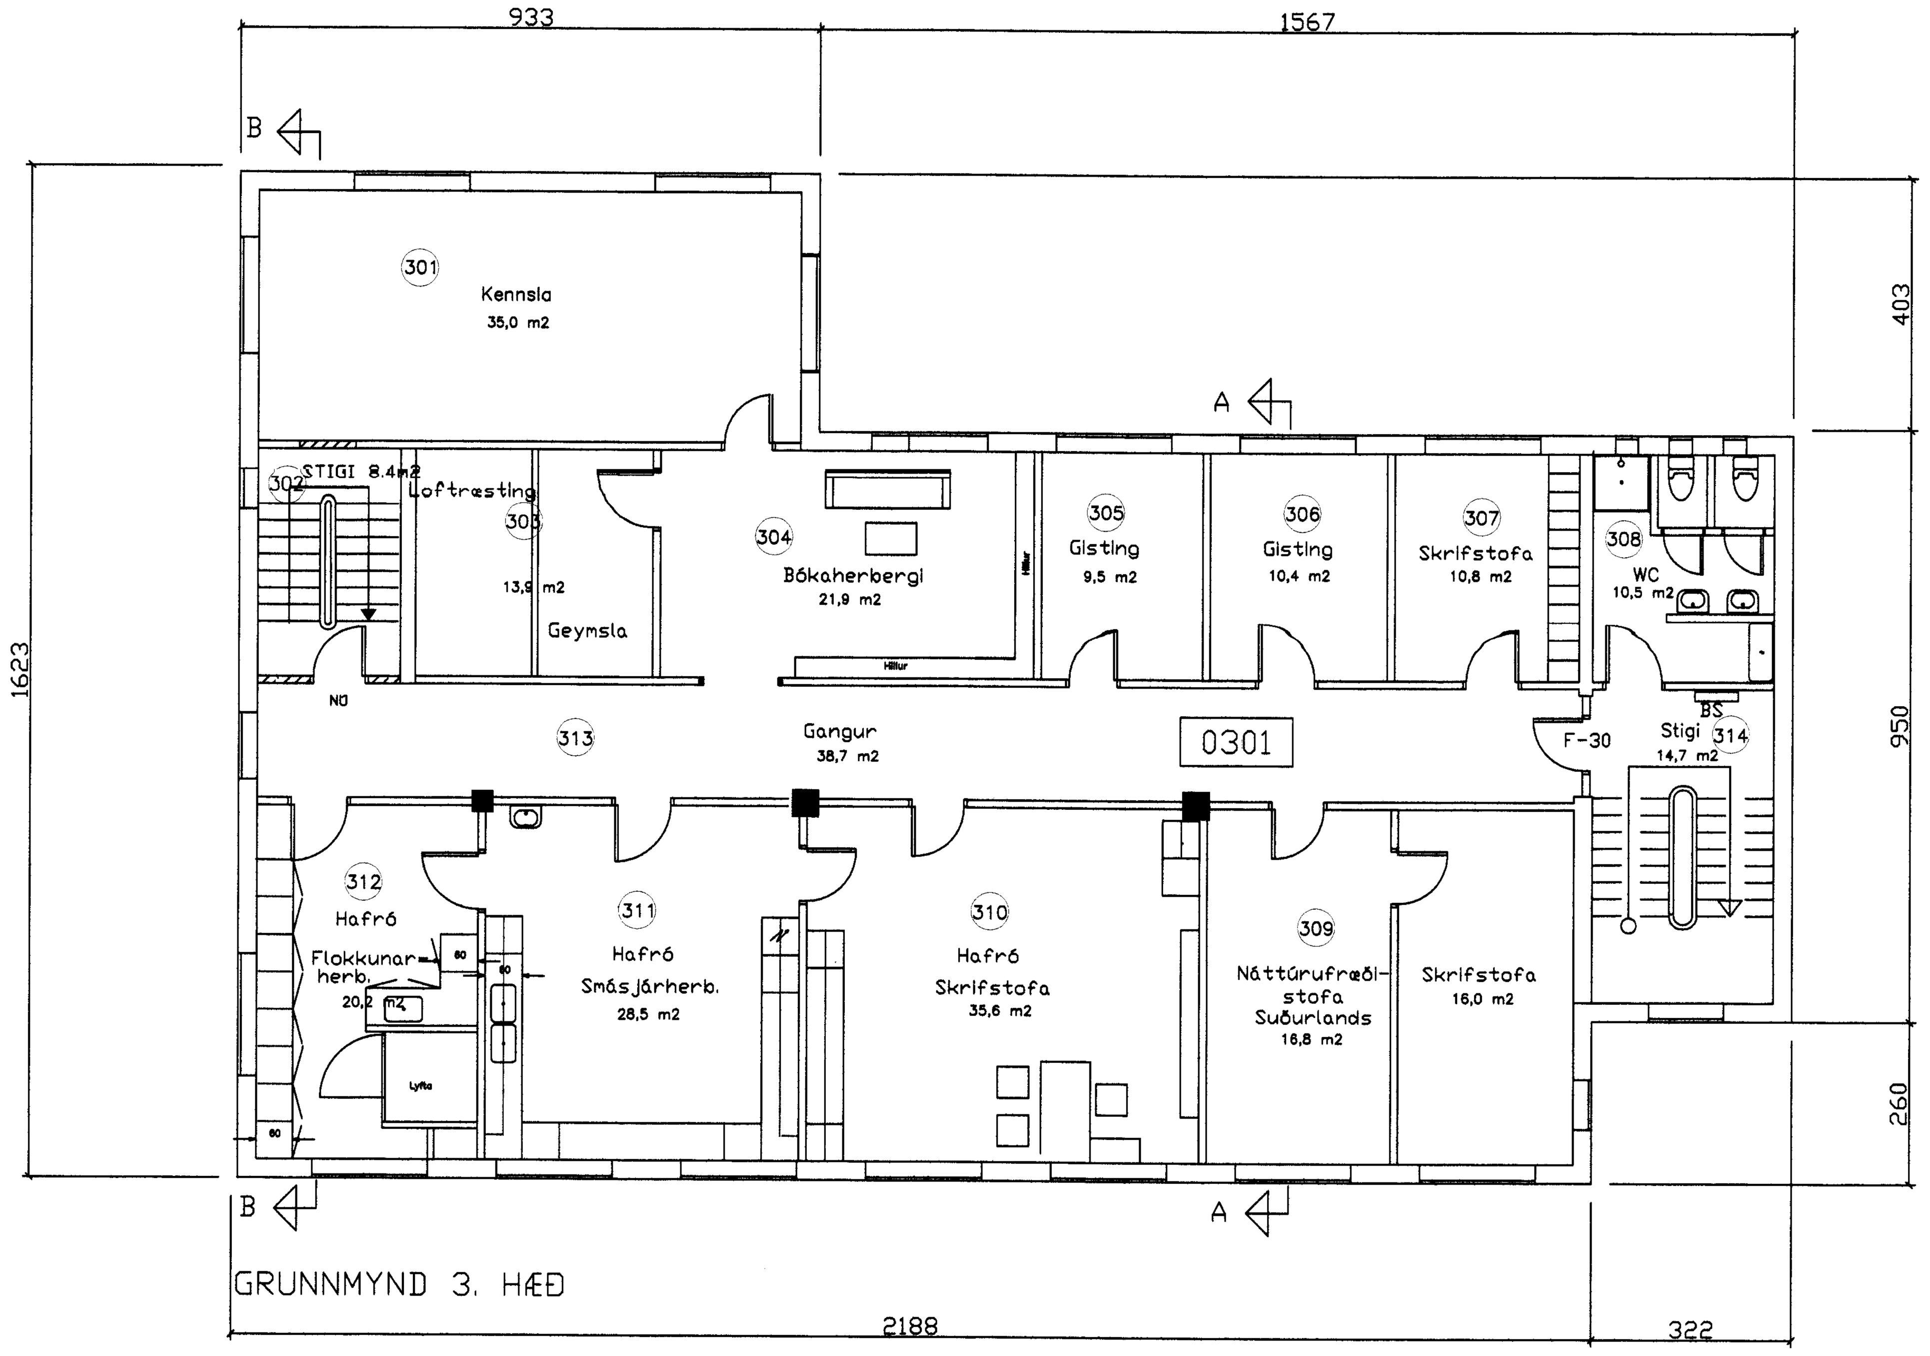

GRUNNMYND 3. HÆÐ

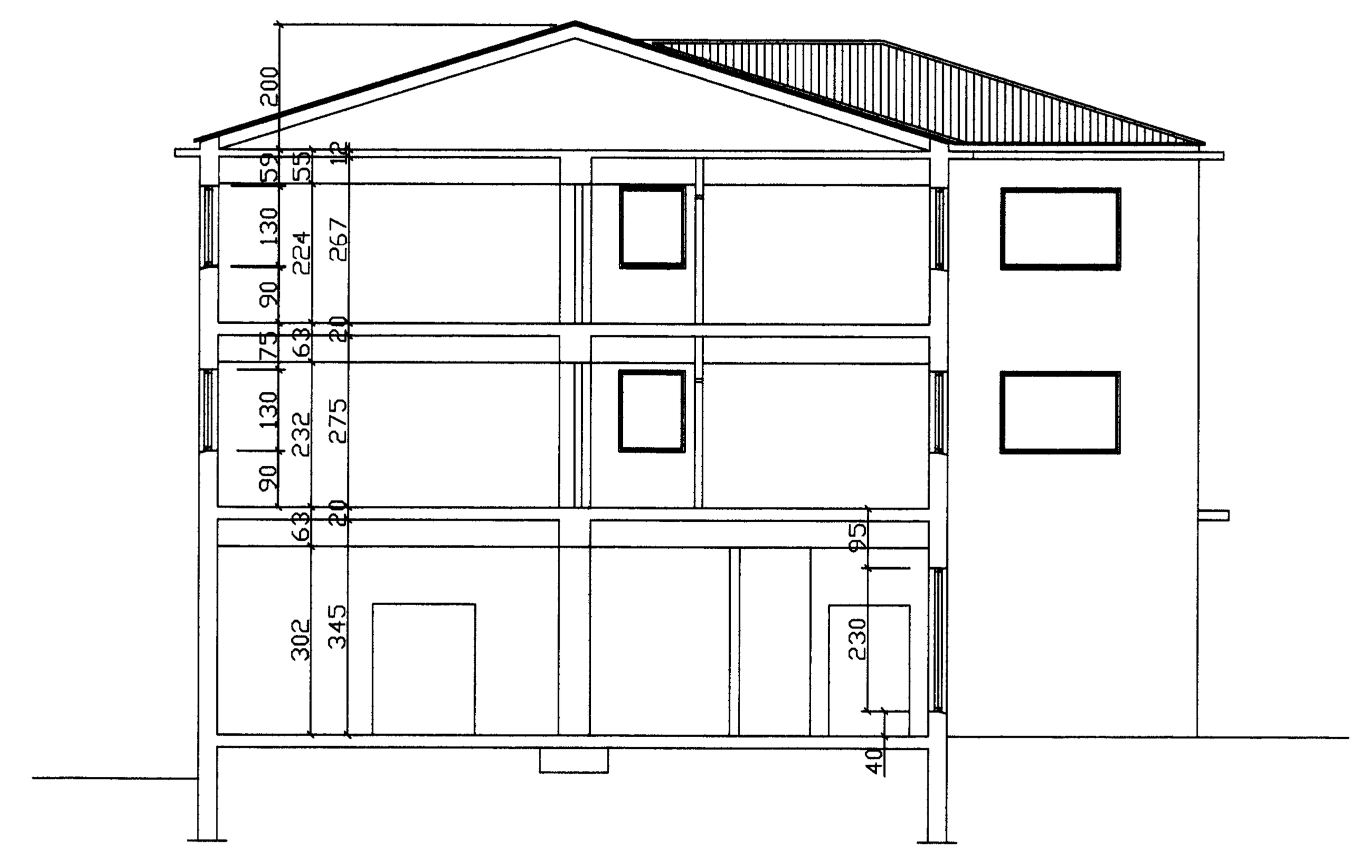

SNIÐ A-A

STÆRÐIR

EIGN	HEITI	BRÚTTÓ	NETTÓ	EIGANDI
0201	SKRIFSTOFUR	221,4m2	290,2m2	0201
SAMTALS		331,4m2	290,2m2	

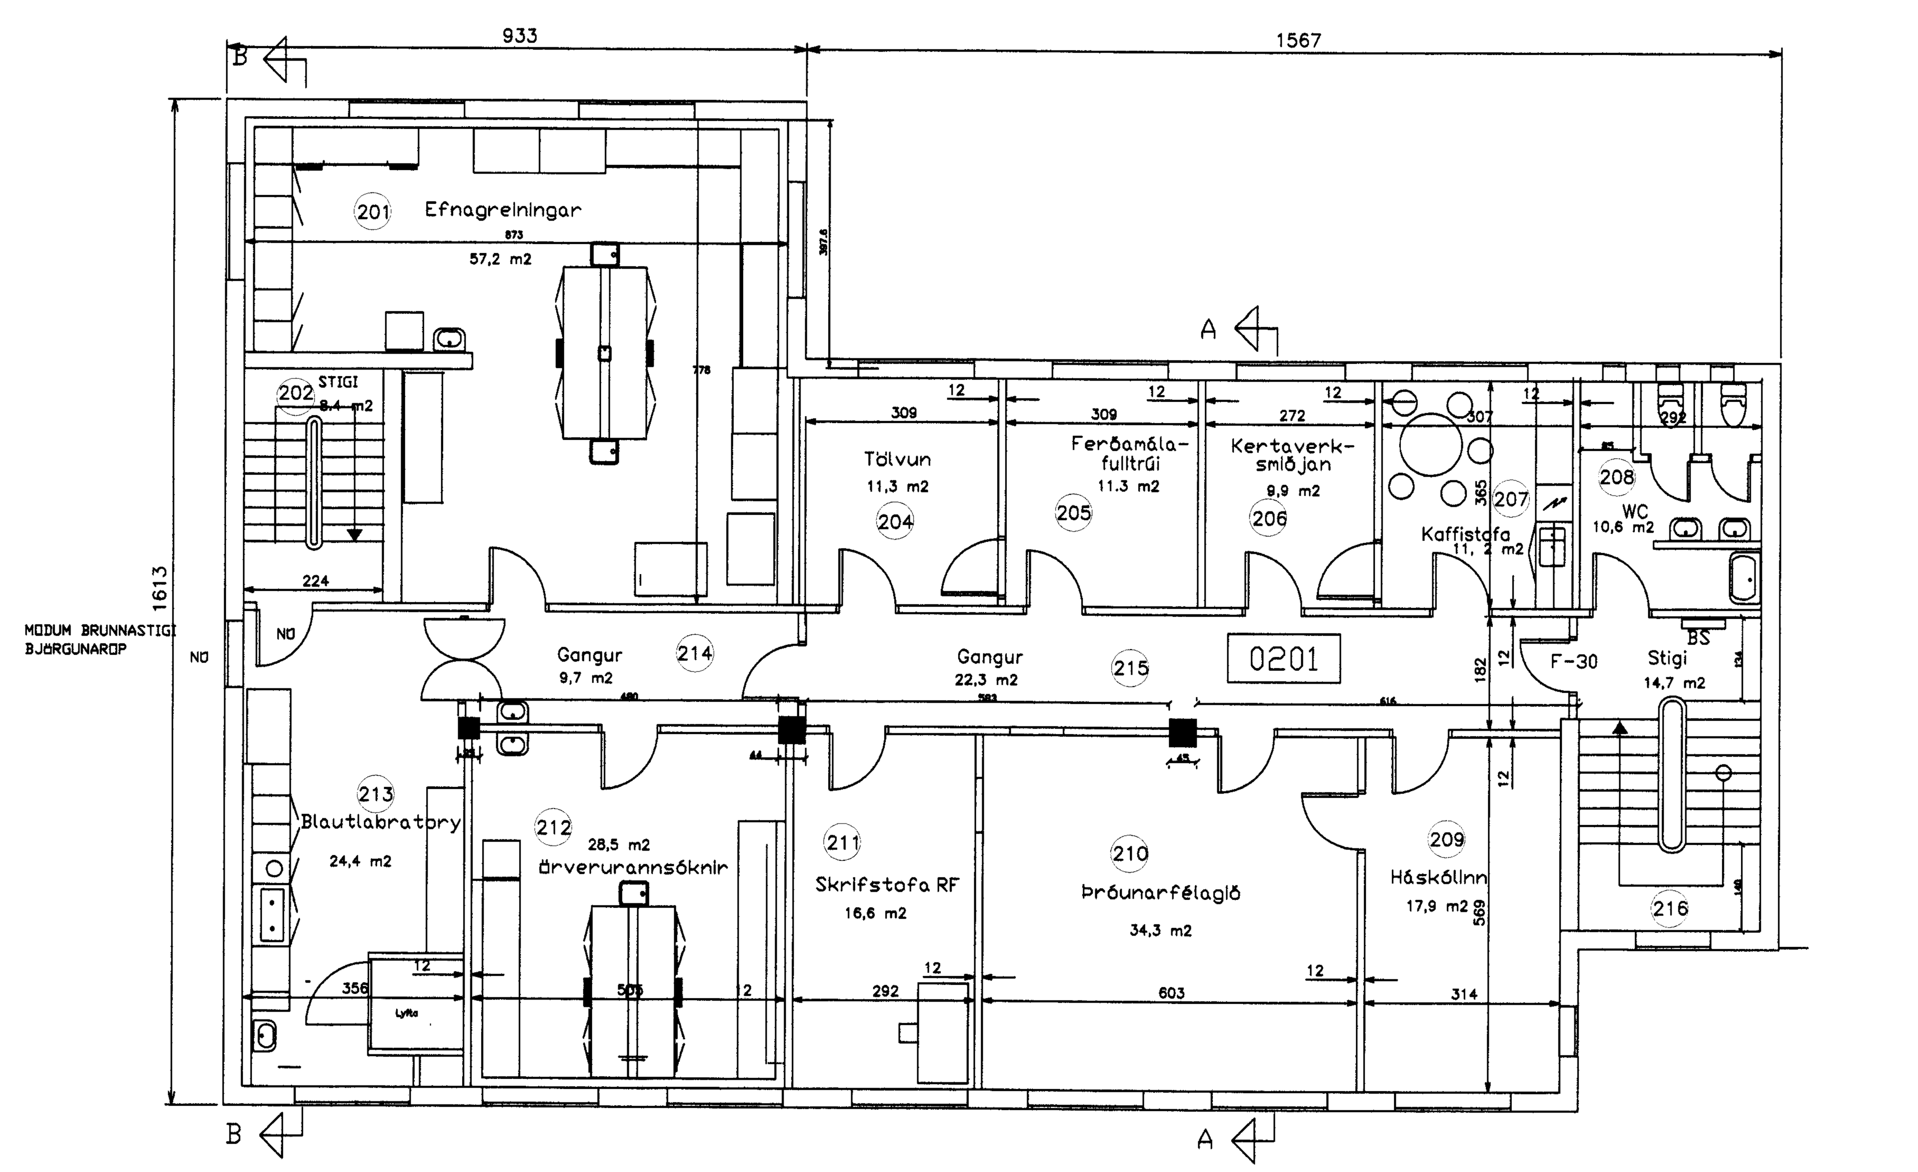

GRUNNMYND 2. HÆÐ

NR	DAGS.	BREYTING
A	27.12.12	EIGNARHALD
B		
C		
D		
E		
F		
G		
H		

SKÝRINGAR

Teiknistofa PZ ehf
Ráðgjafarverkfræðiþjónusta
FRV

Kirkjuvegi 23 900 Vestmannaeyjum Sími 481-2711 Fax-481-3076
Heimasíða http//www.teiknistofa.is Netfang pz@teiknistofa.is

Verkheiti
STRANDVEGUR 50 VESTMANNAEYJUM
EIGNARHALD HÆÐA

Verkefni
BREYTING Á EIGNARHALDI
GRUNNMYNDIR 2, 3 HÆÐ OG SNIÐ A-A

Dags.	Hannað	Verk.nr	Mælikvarði
ÁGÚST 2011	PZ	9820-1	1:100
Yfirfarið	Teiknað	Teikn.nr	Breyting
	EA	103	A
Samþykkt			