


Grunnmynd 1. hæð  
Mkv: 1:100

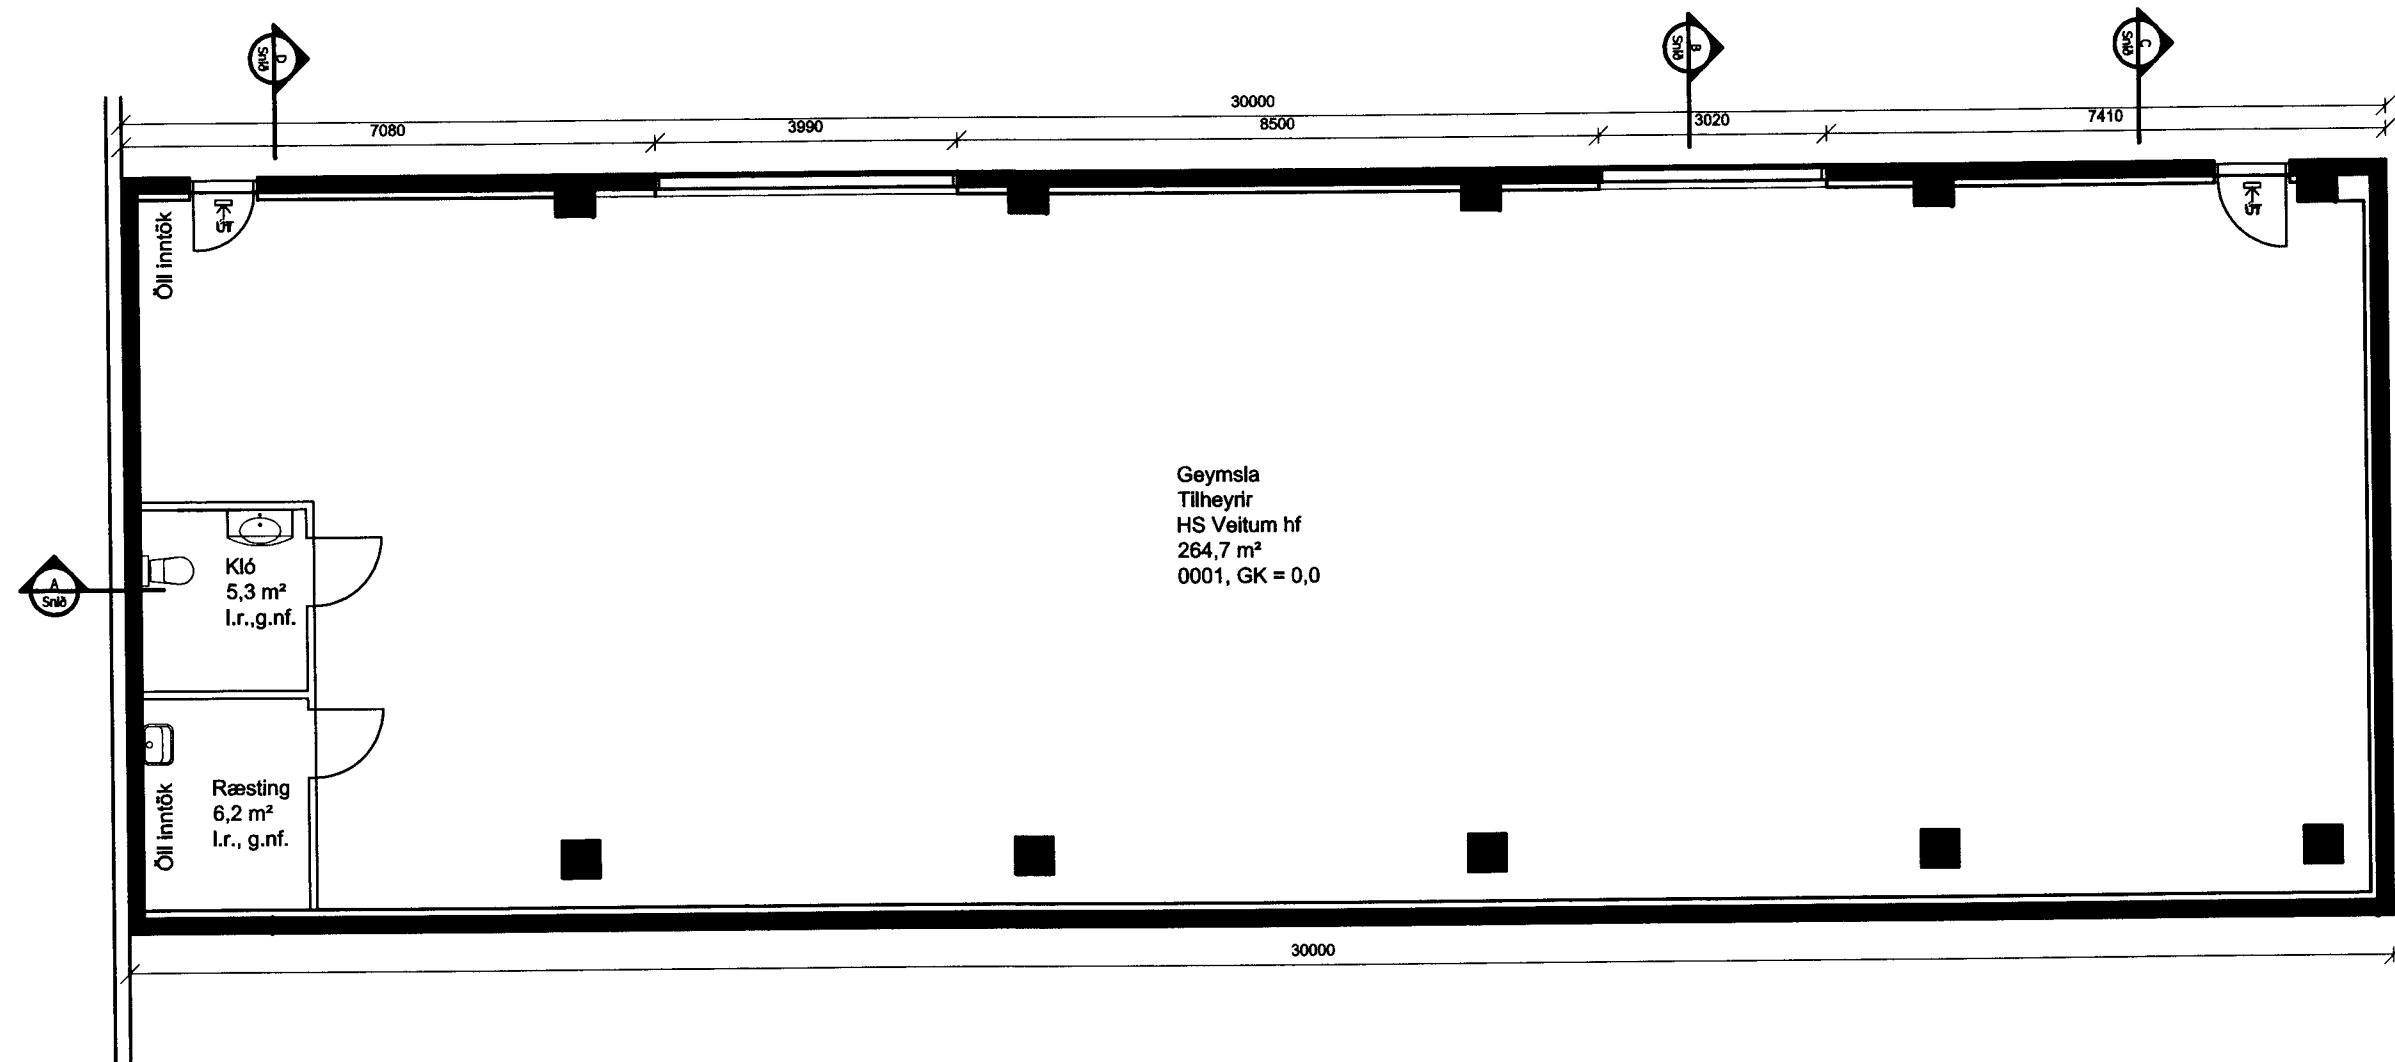

Grunnmynd kjallari  
Mkv: 1:100

*Signature*

Til þess er málið varðar.  
Ég undirritaður \_\_\_\_\_  
Kennitala: \_\_\_\_\_  
fyrir hönd HS Veltna hf eins eiganda og réttihafa fastalagnarinnar og lóðarinnar að Strandveg 52, Vestmannaeyjum, lýsi hér með yfir að ég hef kynnt mér uppdrautt þessa, dagsætta 17.04.2013, sem unnir hafa verið hjá Teikning.is fyrir Íslandspóst ehf að breytingum á húsnæðni og lóðinni Strandveg 52, Vestmannaeyjum, og lýsi mig samþykka/samþykkan þeim í hvívetna.  
Gert \_\_\_\_\_, dags.: \_\_\_\_\_  
Vottar að undirskrift: \_\_\_\_\_ kt.: \_\_\_\_\_  
\_\_\_\_\_ kt.: \_\_\_\_\_

BREYTINGAR			
NR.	DAGS.	BREYTING	SP.

VERK Strandvegur 52, Vestmannaeyjum  
Póstafgreiðsla  
Unnið fyrir Íslandspóstur ehf  
TEIKNING Grunnmynd og sneiðing  
KVARDI 1:100 TEIKNAD AF GJ

DAGS. 17.04.13 TEIKNING NR. 130202  
**TEIKNING.IS**  
arkitektúr og skýpulag  
Hringbraut 87, 101 Reykjavík gsm: 824 4555  
Gunnlaugur Jónasson kt. 090462 2299  
Pálmar Hallgrímsson kt. 140860 2639  
netfang: teikning@teikning.is