



8833

Sigurdur Bj

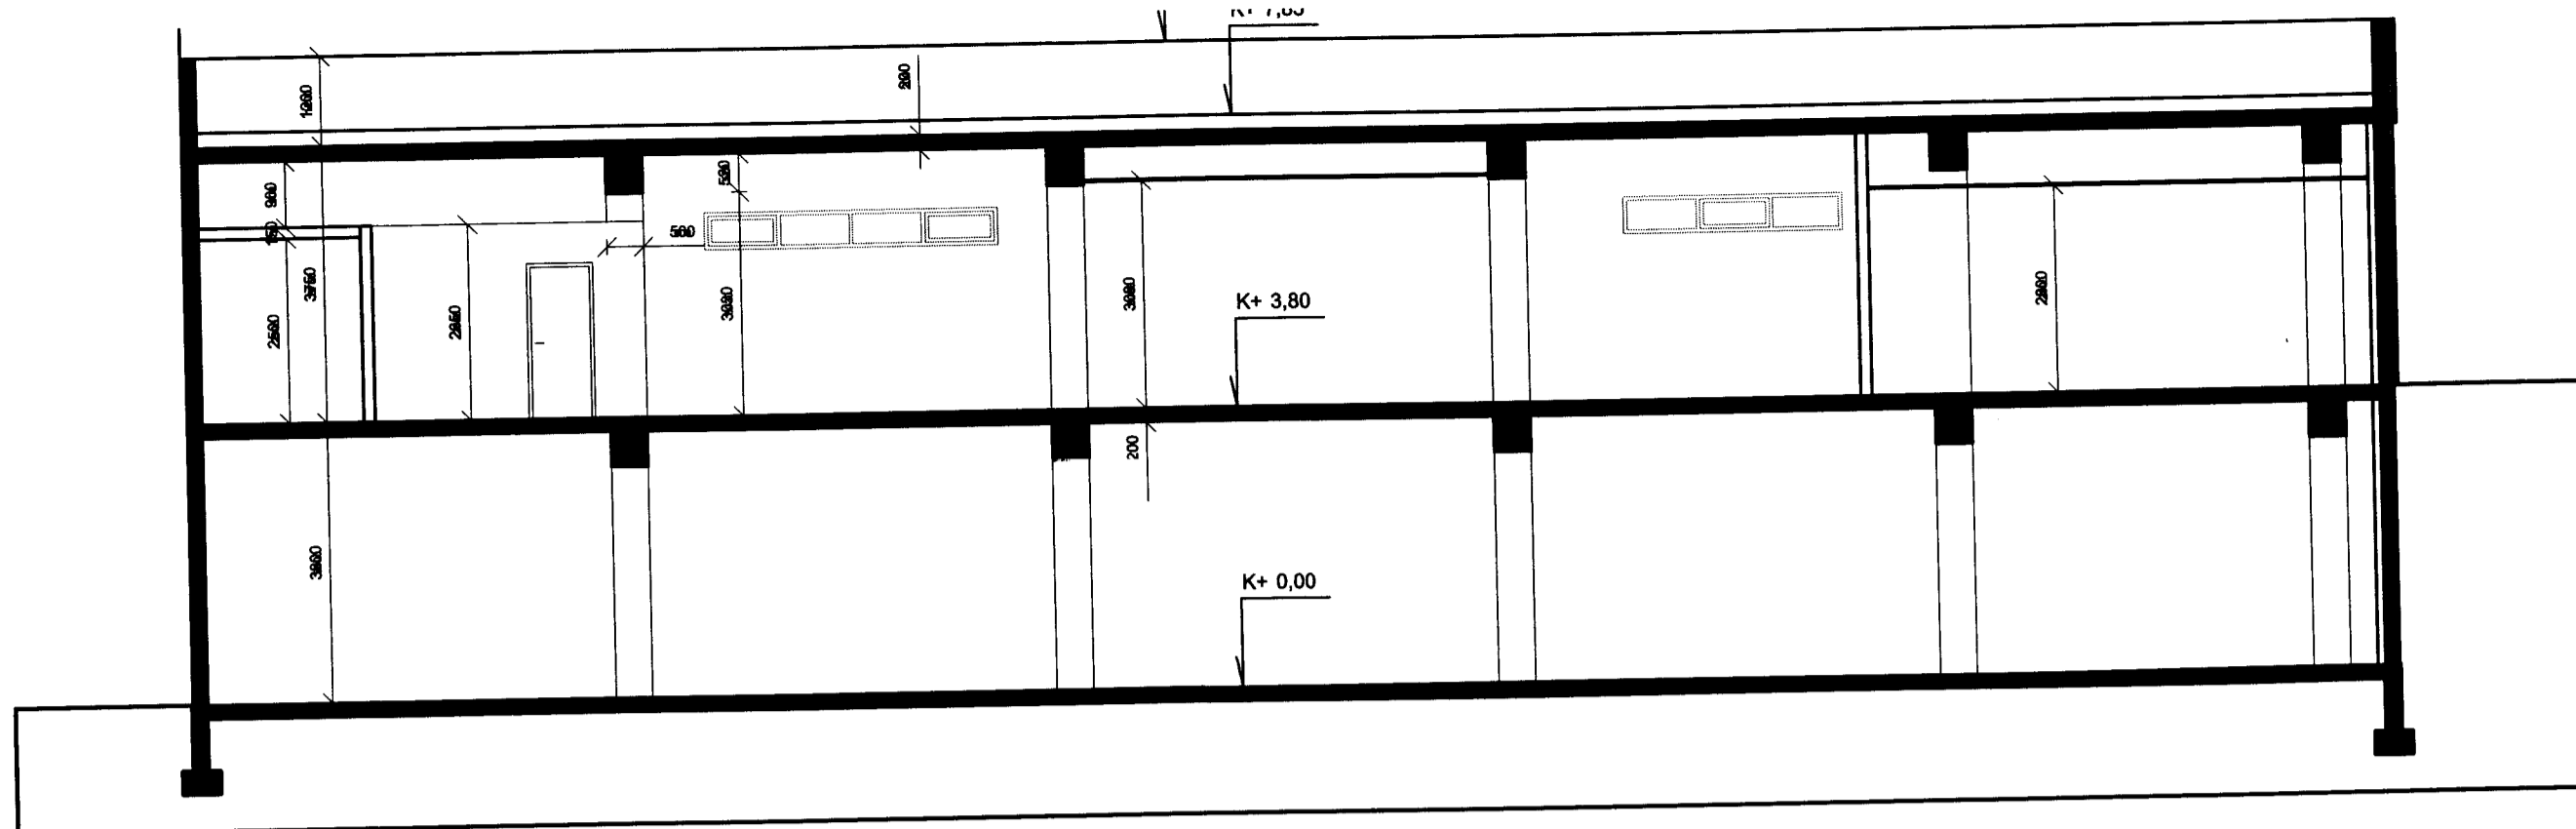


Snið A-A

Mkv: 1:100

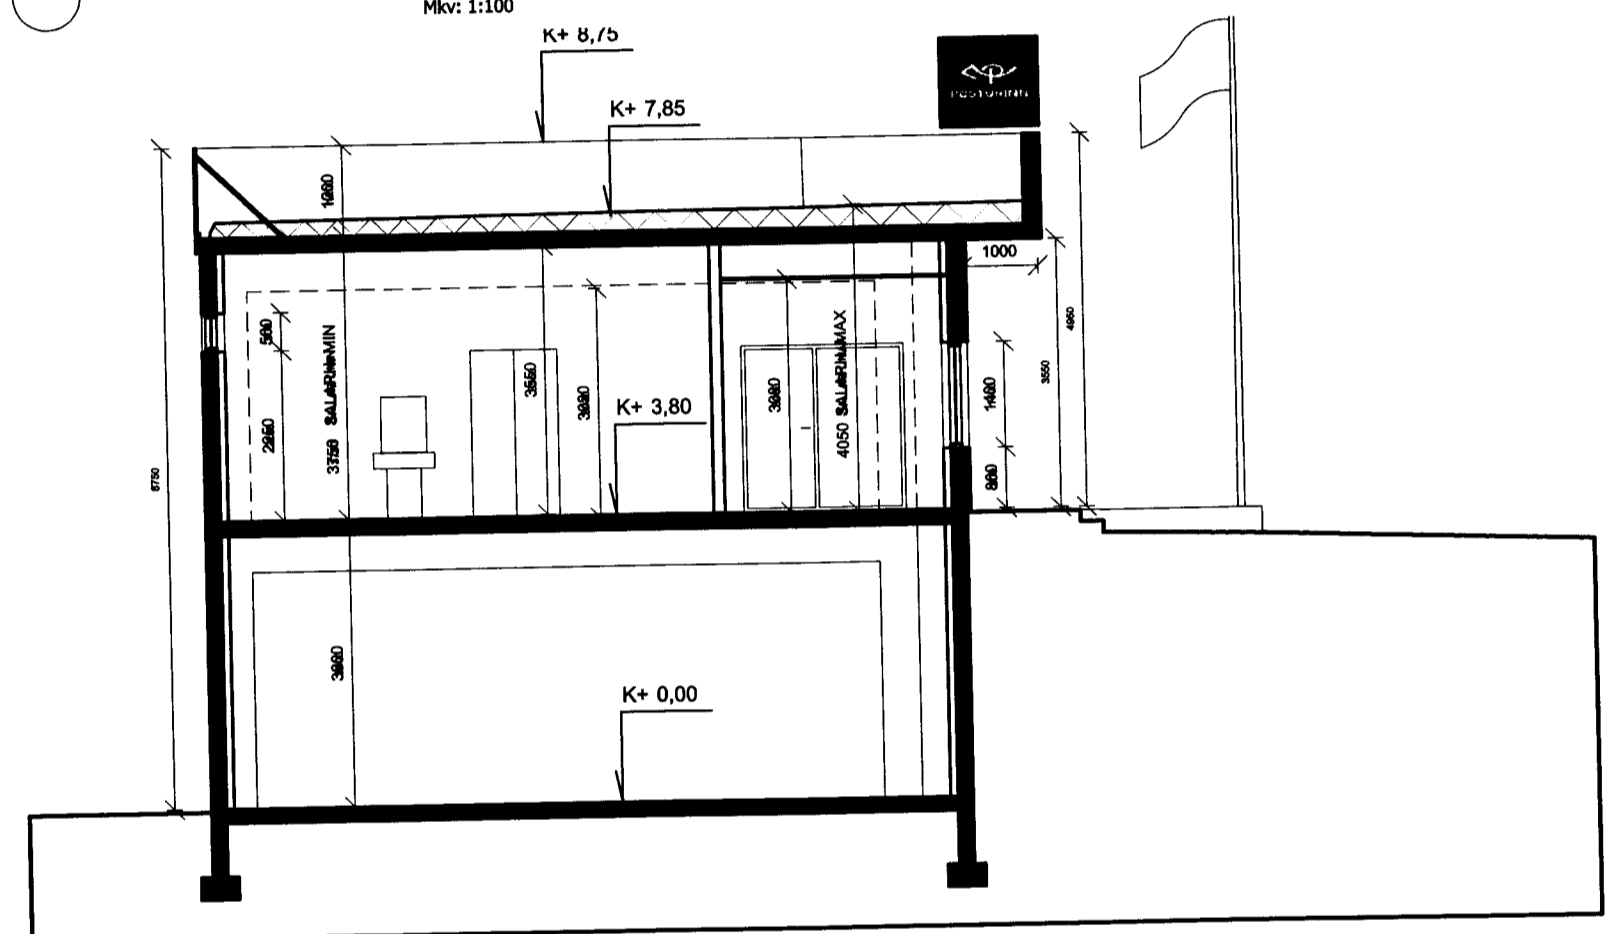


Snið B-B

Mkv: 1:100

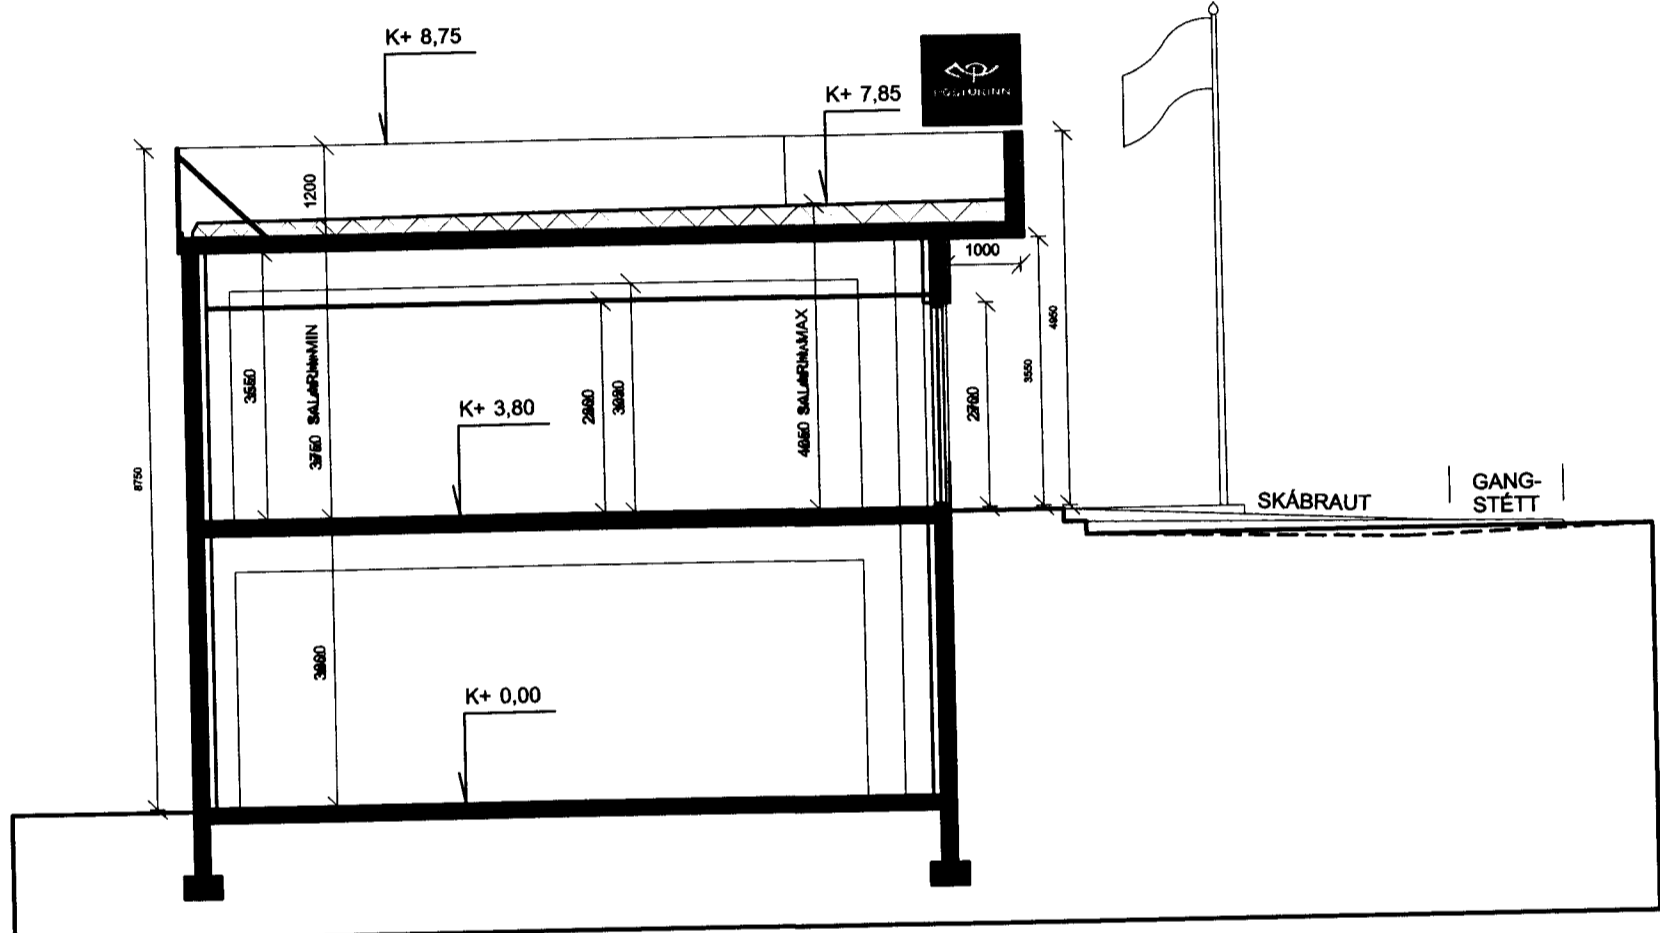


Snið C-C

Mkv: 1:100

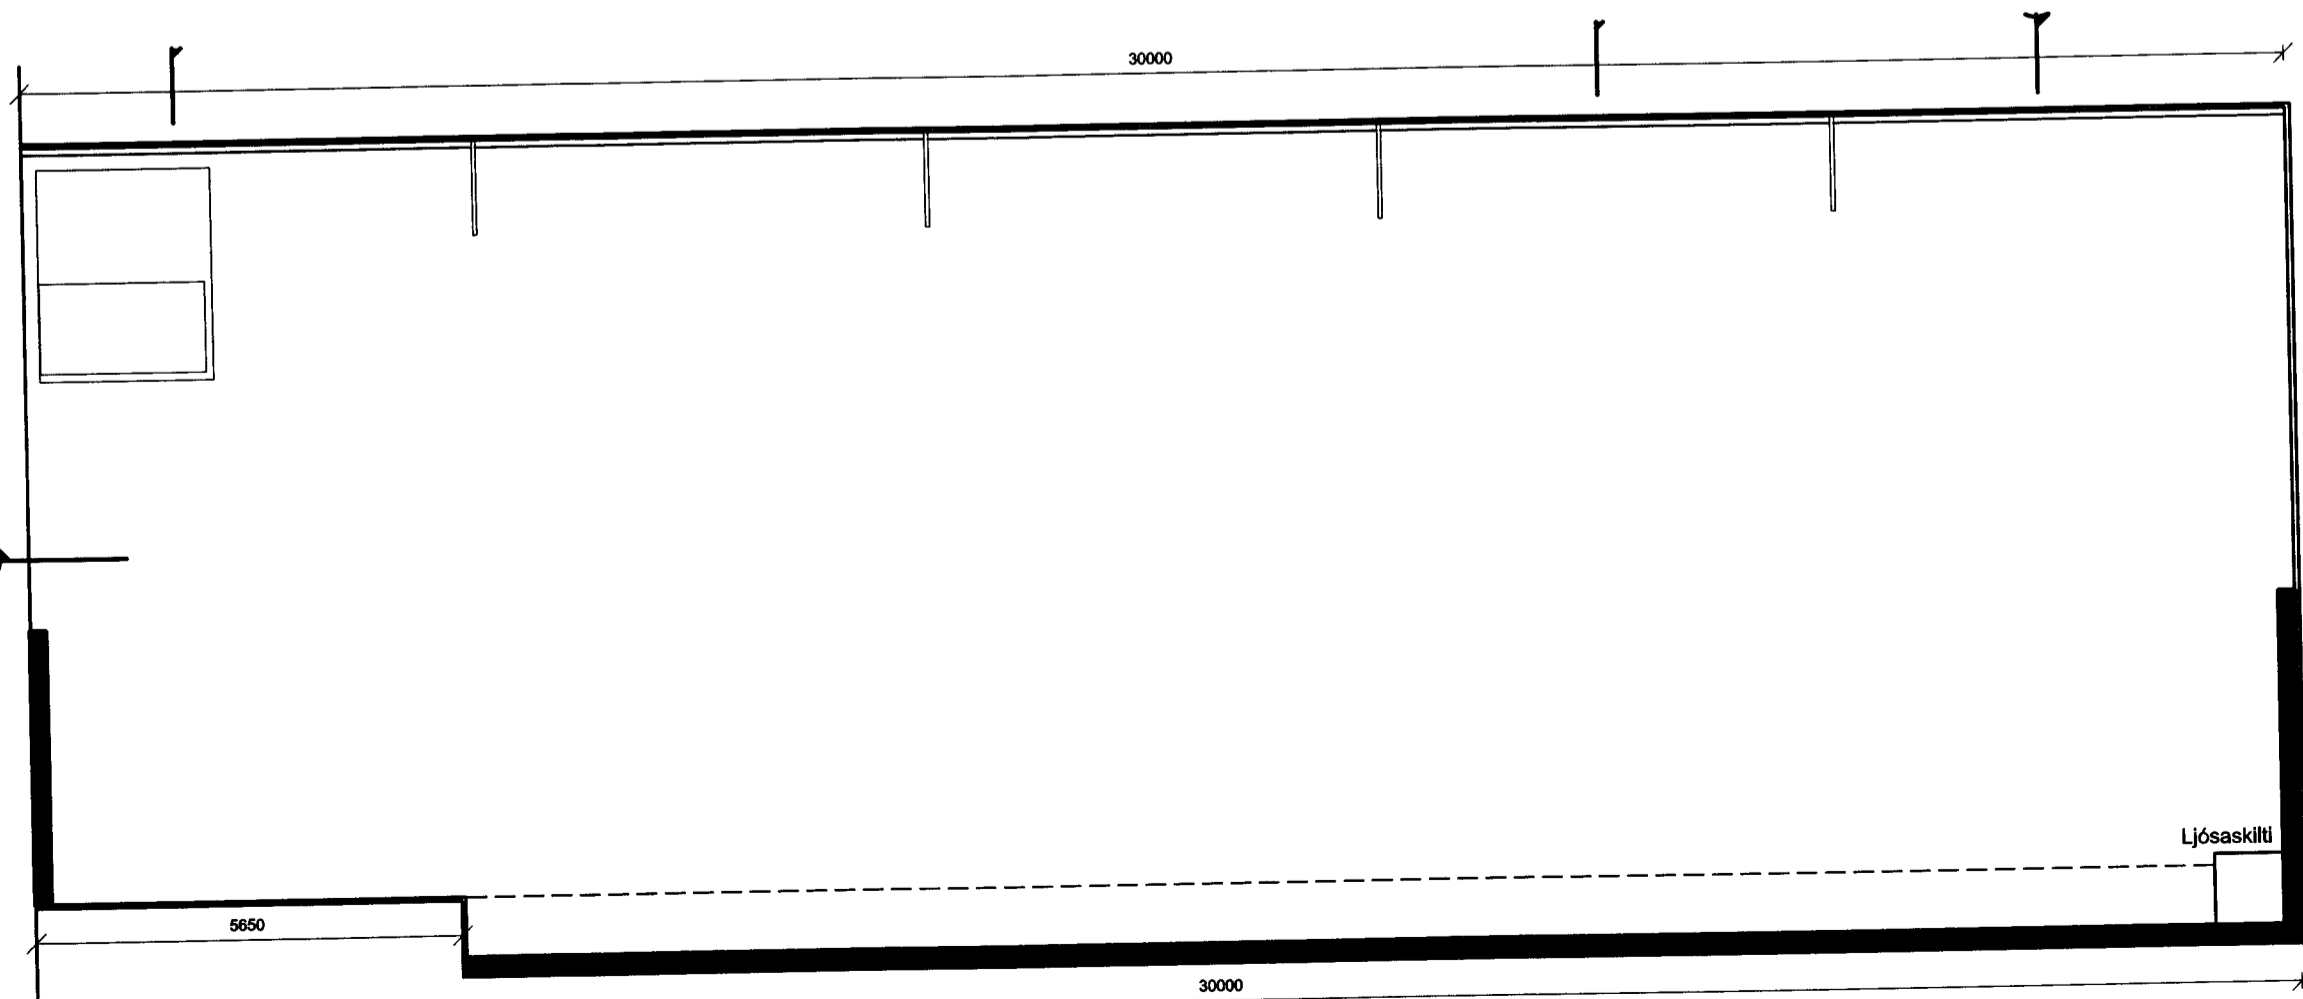

pakplan

Mkv: 1:100

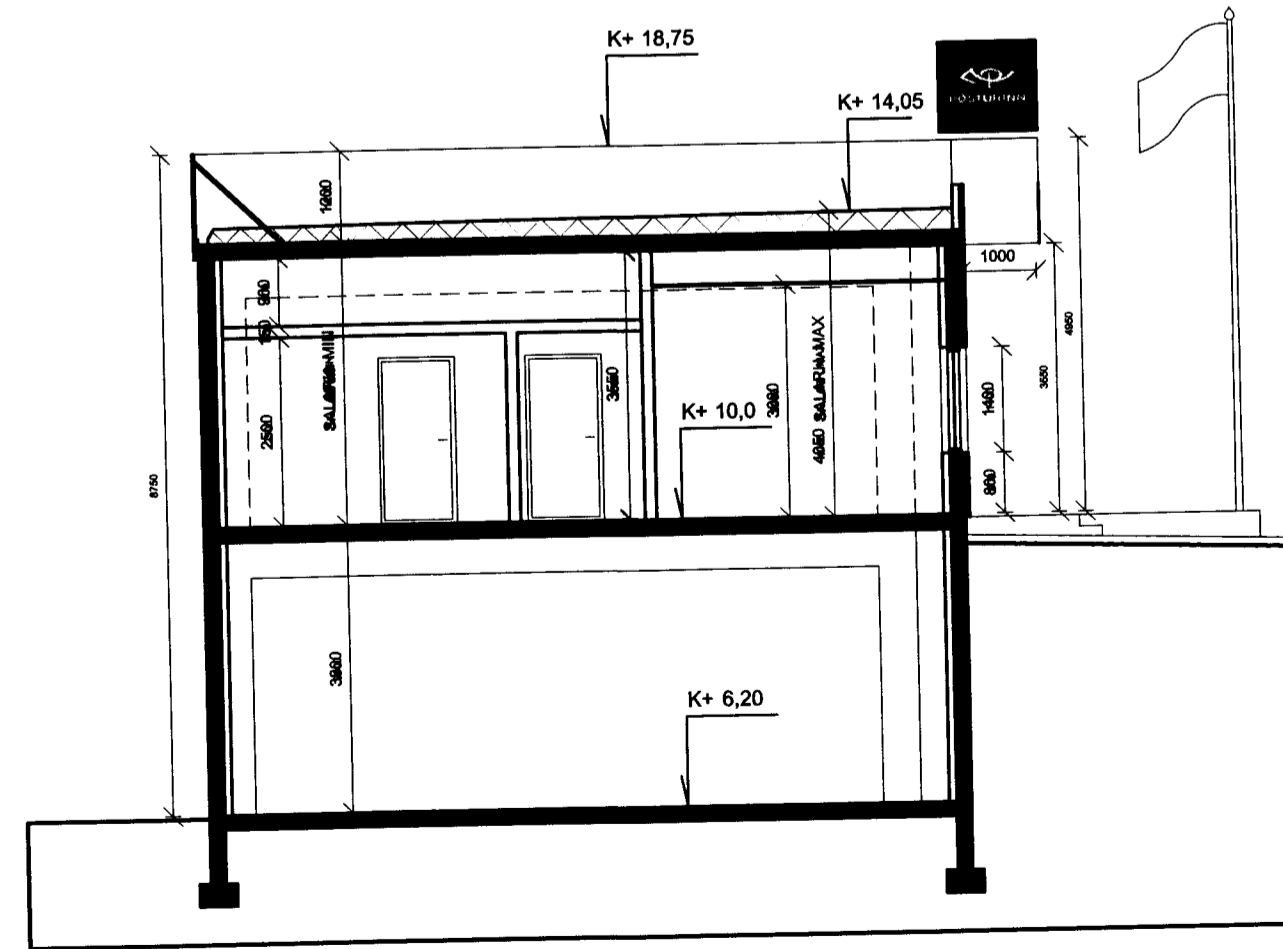

Snið D-D

Mkv: 1:100

VERK	BREYTINGAR	NR.	DAGS.	BREYTING*	SP.

VERK Strandvegur 52, Vestmannaeyjum  
 Póstafgreiðsla  
 Unnið fyrir Íslandspóstur ehf  
 TEIKNING Snið og þakplan  
 KVARÐI 1:100  
 TEIKNAD AF GJ

DAGS. 17.04.13  
 TEIKNING NR. 130204

**TEIKNING.IS**  
 arkitektúr og skipulag  
 Gunnlaugur Jónsson kt. 090462 2299  
 Pálmar Halldórsson kt. 140860 2639  
 Hringbraut 87, 101 Reykjavík  
 gsm: 824 4555  
 netfang: telkning@teikning.is