




GRUNNMYND 1. HÆÐ

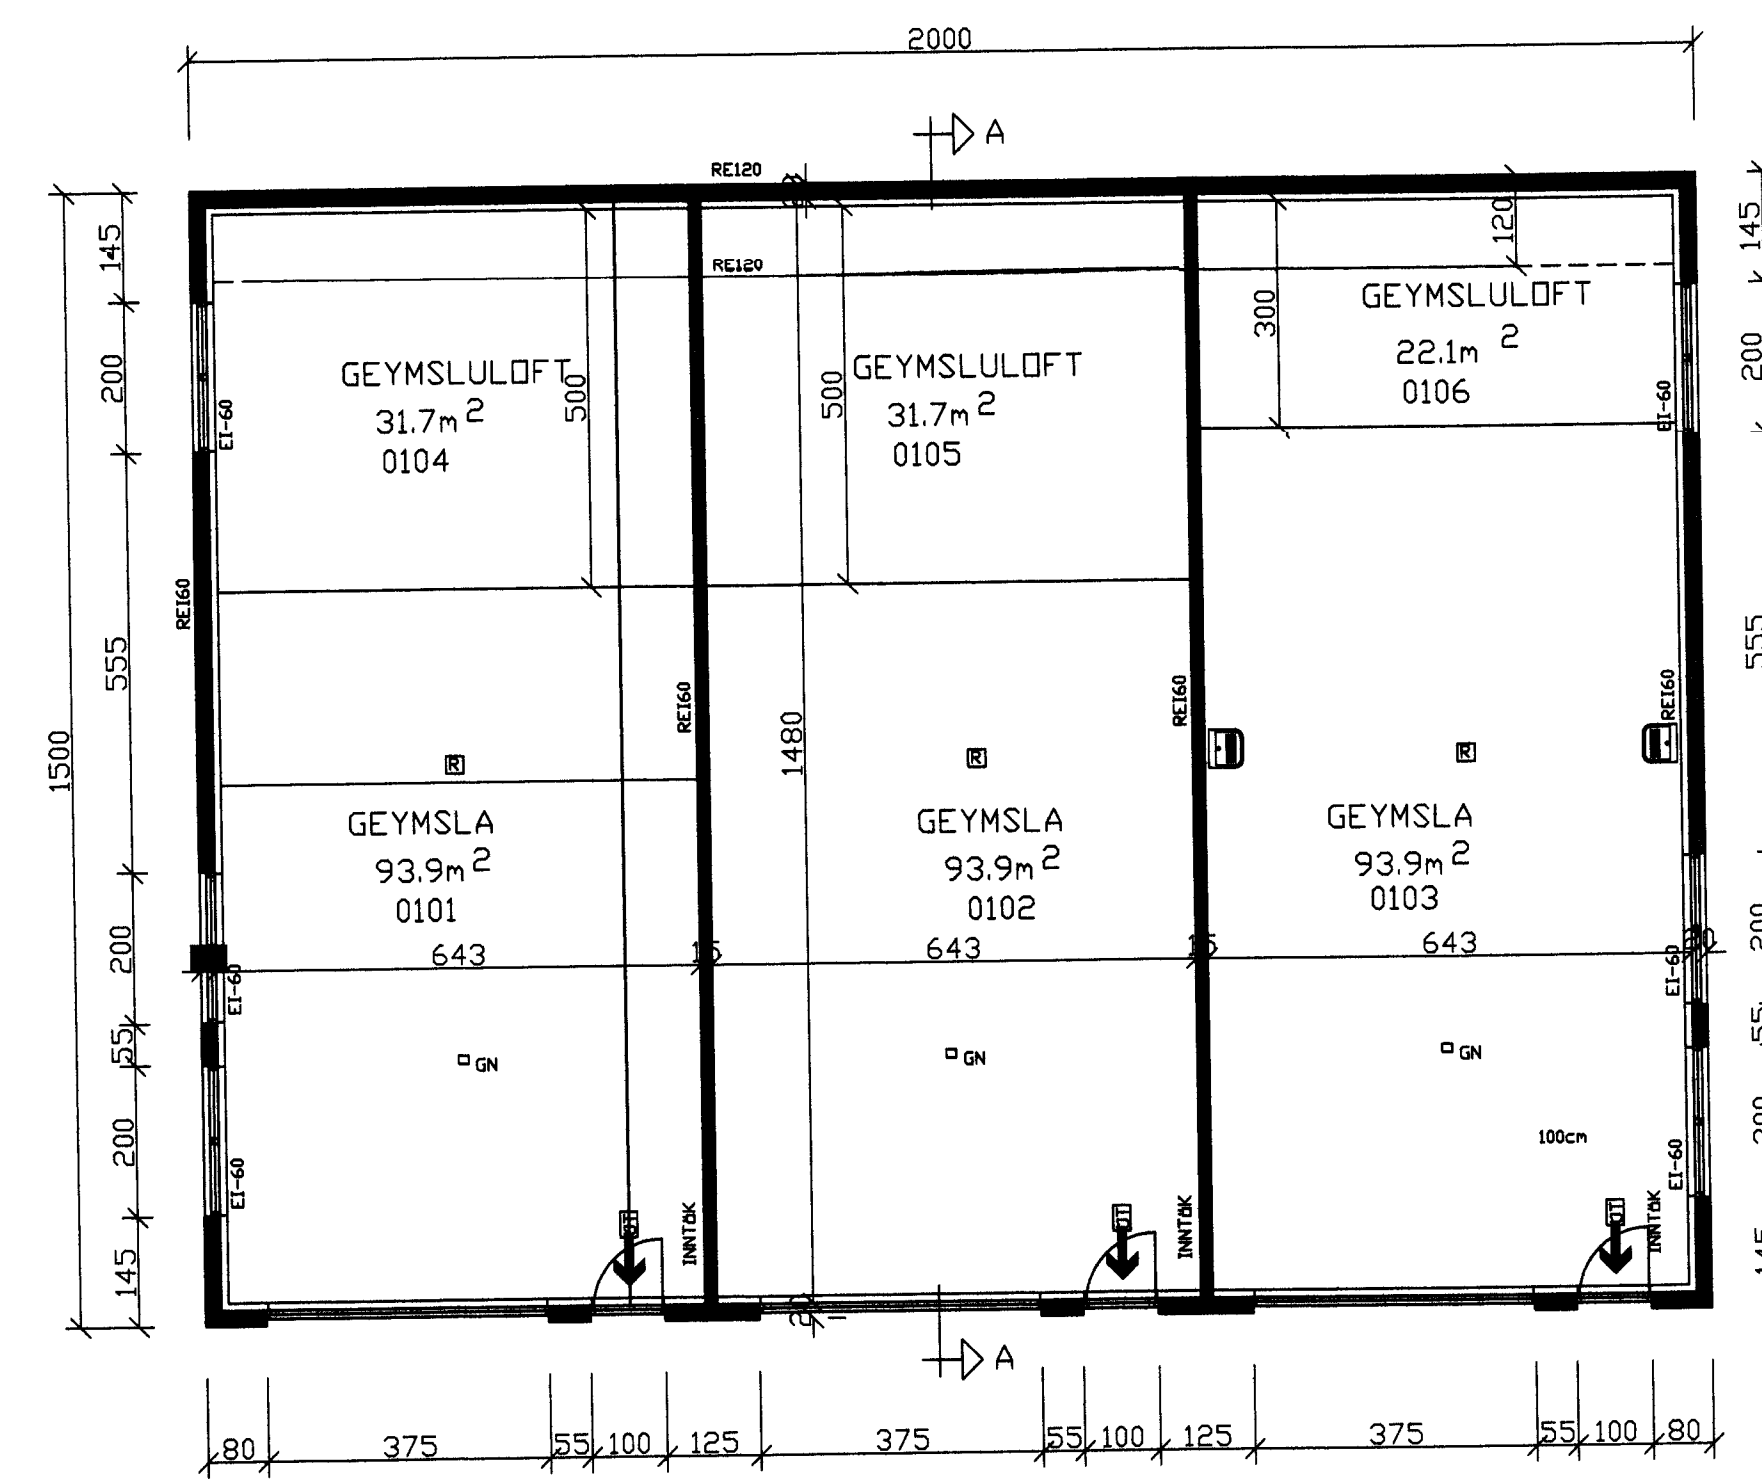


GRUNNMYND 2. HÆÐ

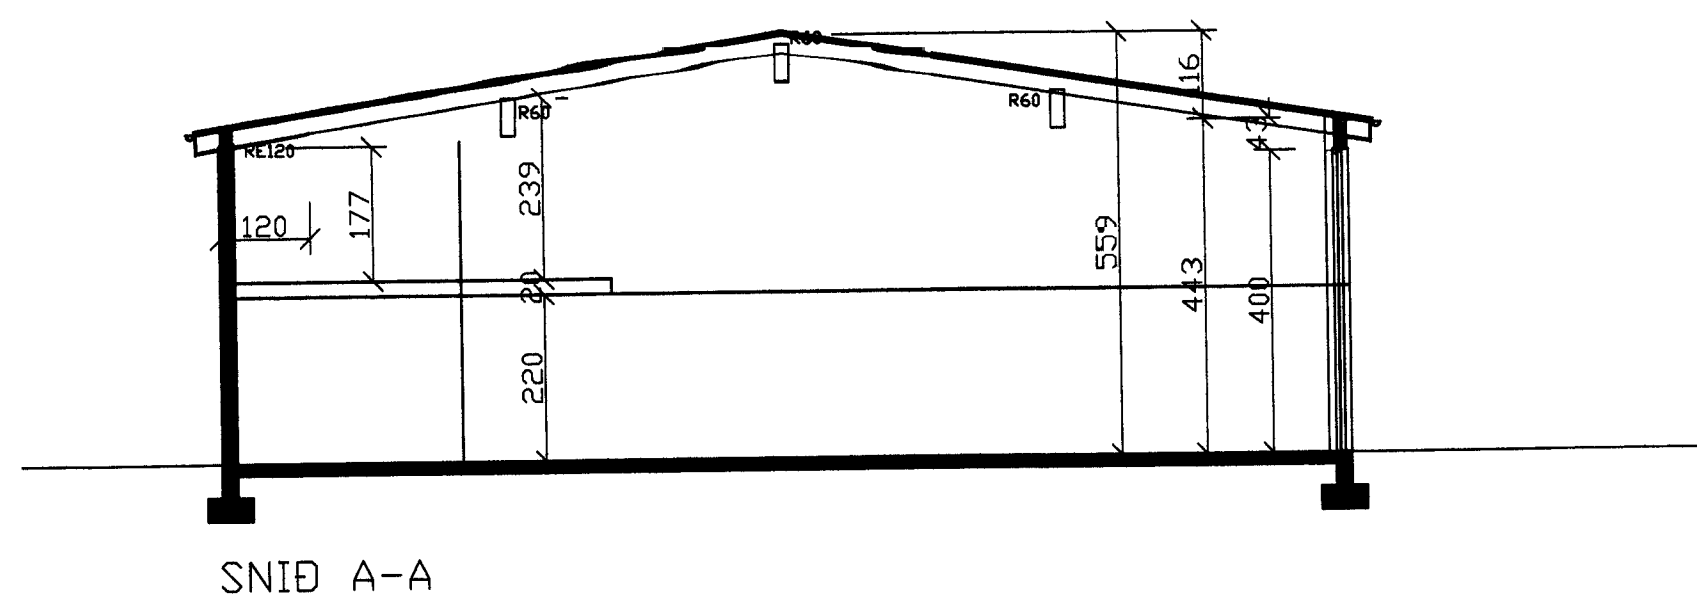


SNID A-A

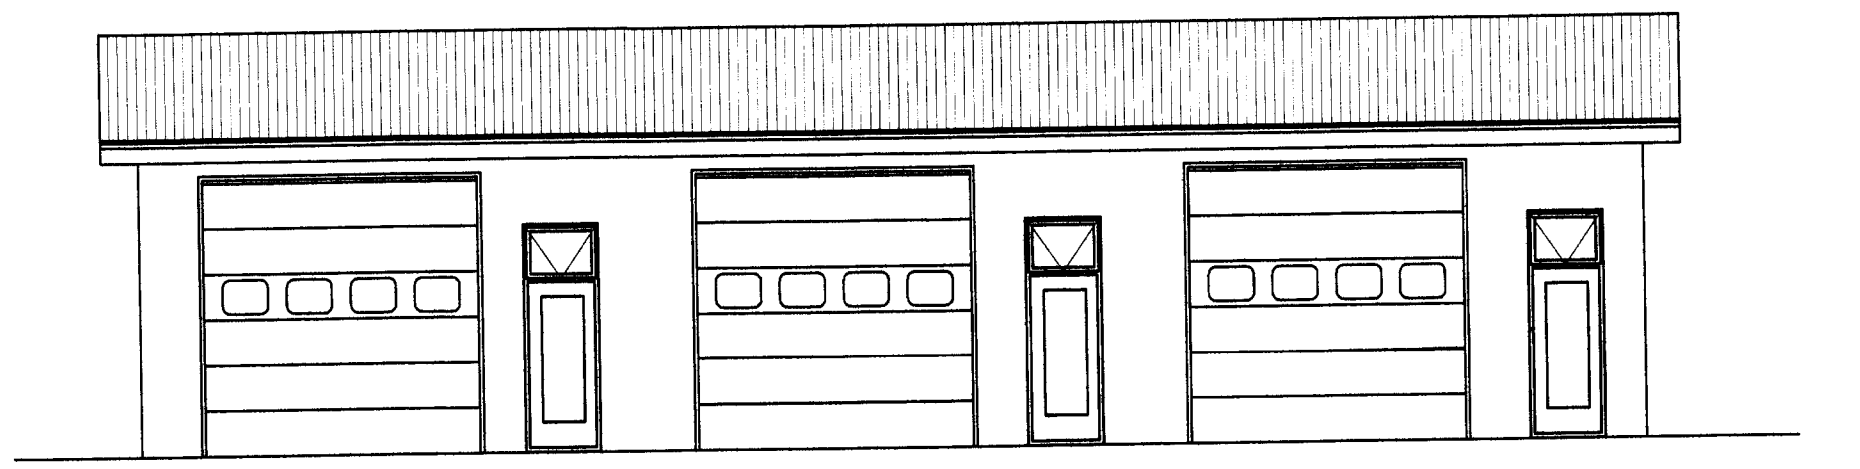


AUSTURHLIÐ

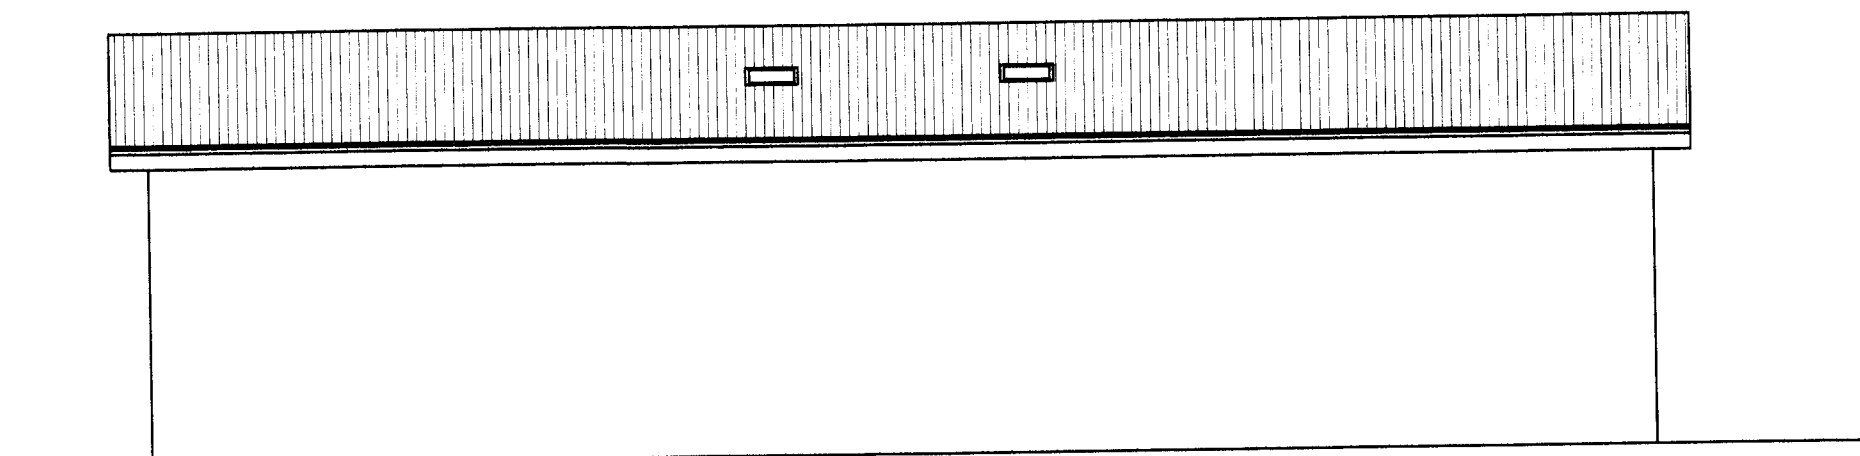


VESTURHLIÐ

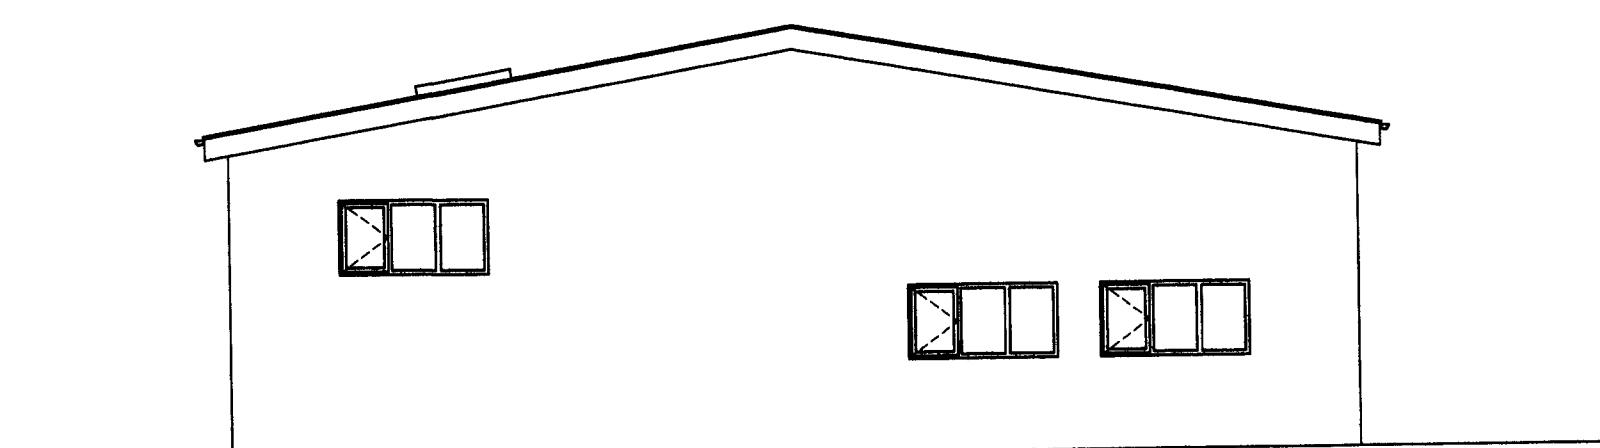

SÚÐURHLIÐ

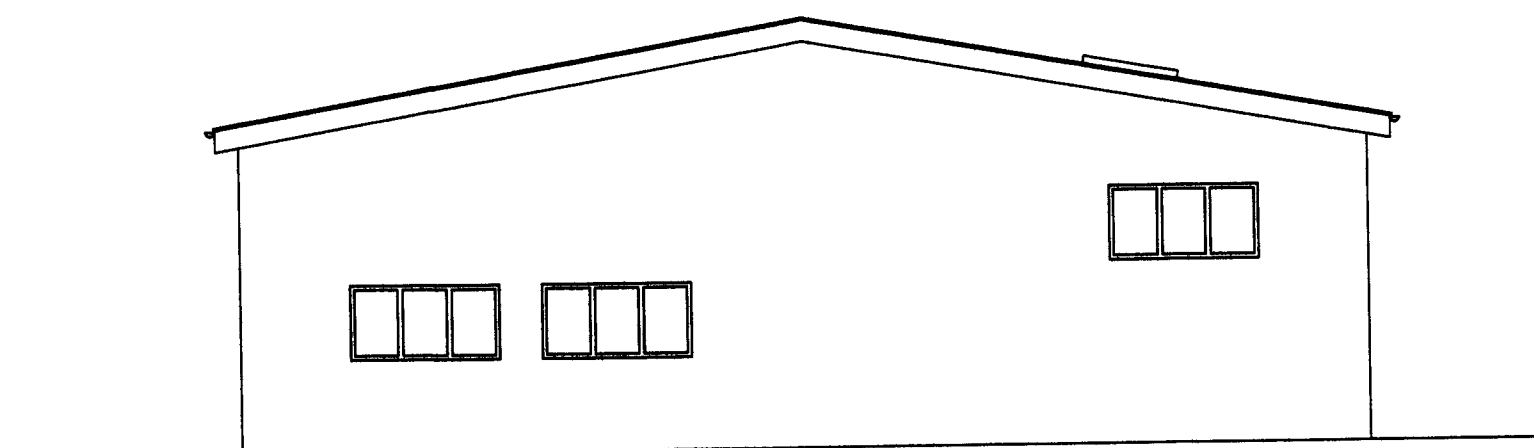

NORÐURHLIÐ

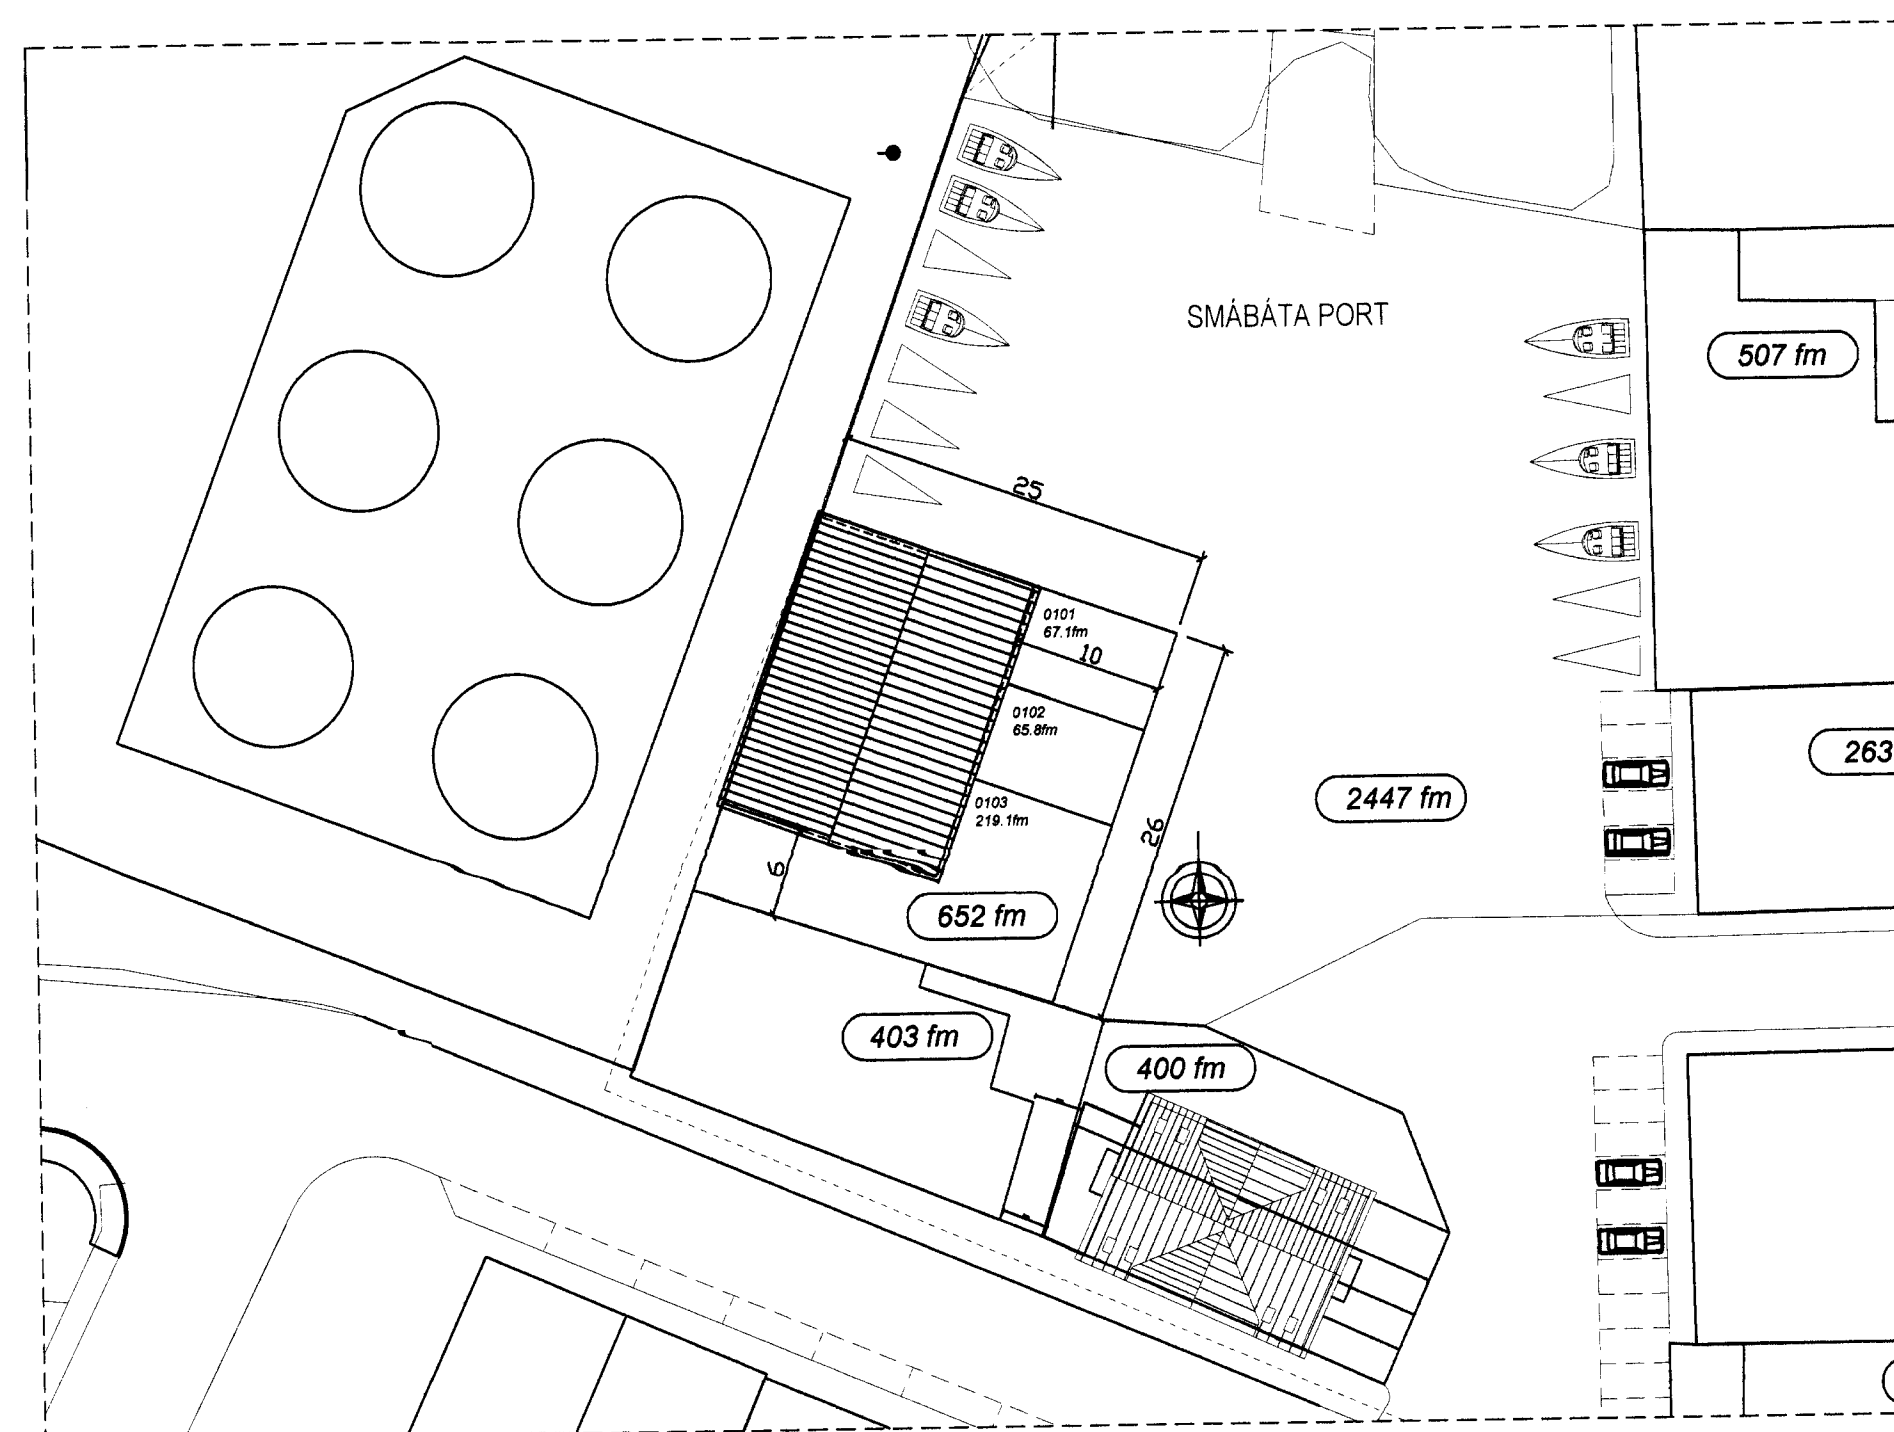

**BYGGINGARLÝSING**

ALMENNT  
STEINSTEYPT GEYMSLUHÚSNÆÐI Í  
VESTMANNAEYJUM.

**SÖKKLAR**  
STEYPTIR OG JÄRN BENTIR

PLÖTUR  
STEYPTAR OG JÄRN BENTAR

ÚTVEGGIR  
STEYPTIR JÄRN BENTIR OG EINANGRÄÐIR AÐ  
INNAN MEÐ 100mm PLASTEINANGRUN OG  
MÚRÆÐIR.

INNVEGGIR  
STEYPTIR JÄRN BENTIR

ÞAK  
BÁRUJÄRN  
TJÖRUPAPPI SÖÐIN SAMAN  
KLÆÐNING 25X150  
48X220 SPERRUR c/c 600  
STEINULLAREINANGRUN 200mm  
RAKAVÖRN  
LÍMTRÉ 185X500  
STÁLKLÆÐNING/GIPSPÖTUR 2X13mm b=1.2m  
MEÐFRAM VESTURVEGG Í ÞAKI

GLUGGAR  
TRÉGLUGGAR MEÐ TVÖFÖLDU  
ELDVARNARGLERI EI60 Á LÓÐAMÖRKU.

LAGNALEIÐIR  
FRÄRENNSLÍPÍPUR Í SÖKKLI  
HITAKERFI OFNAR LAGNIR SJÁANLEGAR  
NEYSLUVATNSKERFI LAGNIR UTANÁLIGGJANDI

BRUNAVARNIR  
EI-CS30 30 MÍN BRUNAHURÐ REYKÞÉTT OG  
SJÁLLOKANDI  
EI60 60 MÍN BRUNAVEGGUR  
R REYKSKYNJARI  
BO BJÖRGUNAROP  
FLÓTTALEIÐ UM GÖNGUHURÐ AÐ AUSTAN  
DÝPT HÚS MINNI EN 15m OG HÚSNÆÐIÐ NOTAÐ  
SEM GEYMSLUHÚSNÆÐI.

**STÆRÐIR**

HEITI NETTÓ m² BRUTTÓ m² BRUTTÓ m²

GEYMSLA 1	93.9m²	100.6m²	468.6m²
GEYMSLA 2	93.9m²	98.8m²	468.6m²
GEYMSLA 3	93.9m²	100.6m²	468.6m²

LÓÐARSTÆRÐ 652m²

NÝTINGAHLUTFALL 0,46  
LANDNÚMER 123456  
STAÐGREINIR 8413500  
AÐRAR STÆRÐIR SJÁ SKRÁNINGATÖFLU.

*Signature*

NR	DAGS.	BREYTING
A	01.06.2012	ZLUGGAR Á GAFL OG VS
B	07.06.12	ÁKVÆÐI V/BYGGINGALEYFIS
C	07.11.12	REYNDARTEIKNING
D	07.12.2012	ZGEYMSLULOFTI BÆTT VIÐ
E		
F		
G		
H		

**SKÝRINGAR**

**ÁKVÆÐI V/BYGGINGALEYFIS**

VEIT ER LEYFI FYRIR GLUGGUM  
MEÐ EI60 ELDVARNARGLERI Á  
LÓÐAMÖRKUM. EN EF UM BREYTA  
NOTKUN Á HÚSNÆÐI EDA Á  
ATHAFNASVÆÐI Á LÓÐAMÖRKUM  
PARF AÐ ENDURSKOÐA LEYFI  
FYRIR GLUGGUM OG JAFNVEL  
LOKA Á KOSTNAÐ HÚSEIGANDA

**tpz**  
teiknistofa  
Kirkjuvegi 23 900  
Vestmannaeyjum  
Sími 481-2711  
tpz@teiknistofa.is  
www.teiknistofa.is

Verkefni  
SMÁBÁTAÞAÐSTADA SLIPP  
ATVINNUHÚSNÆÐI

Verkefni  
GRUNNMYND, SNID, ÚTLIT  
OG AFSTÖÐUMYND

ÚTG. DAGS	HANNAÐ	VERK.NR
APRIL 2012	BB	1105-2
YFIRFARID	TEIKNAD	Mælikvarði
	EA	1:100
TEIKN. NR	BREYTING	1:500
101	D	

Sambýkkt  
*Signature*