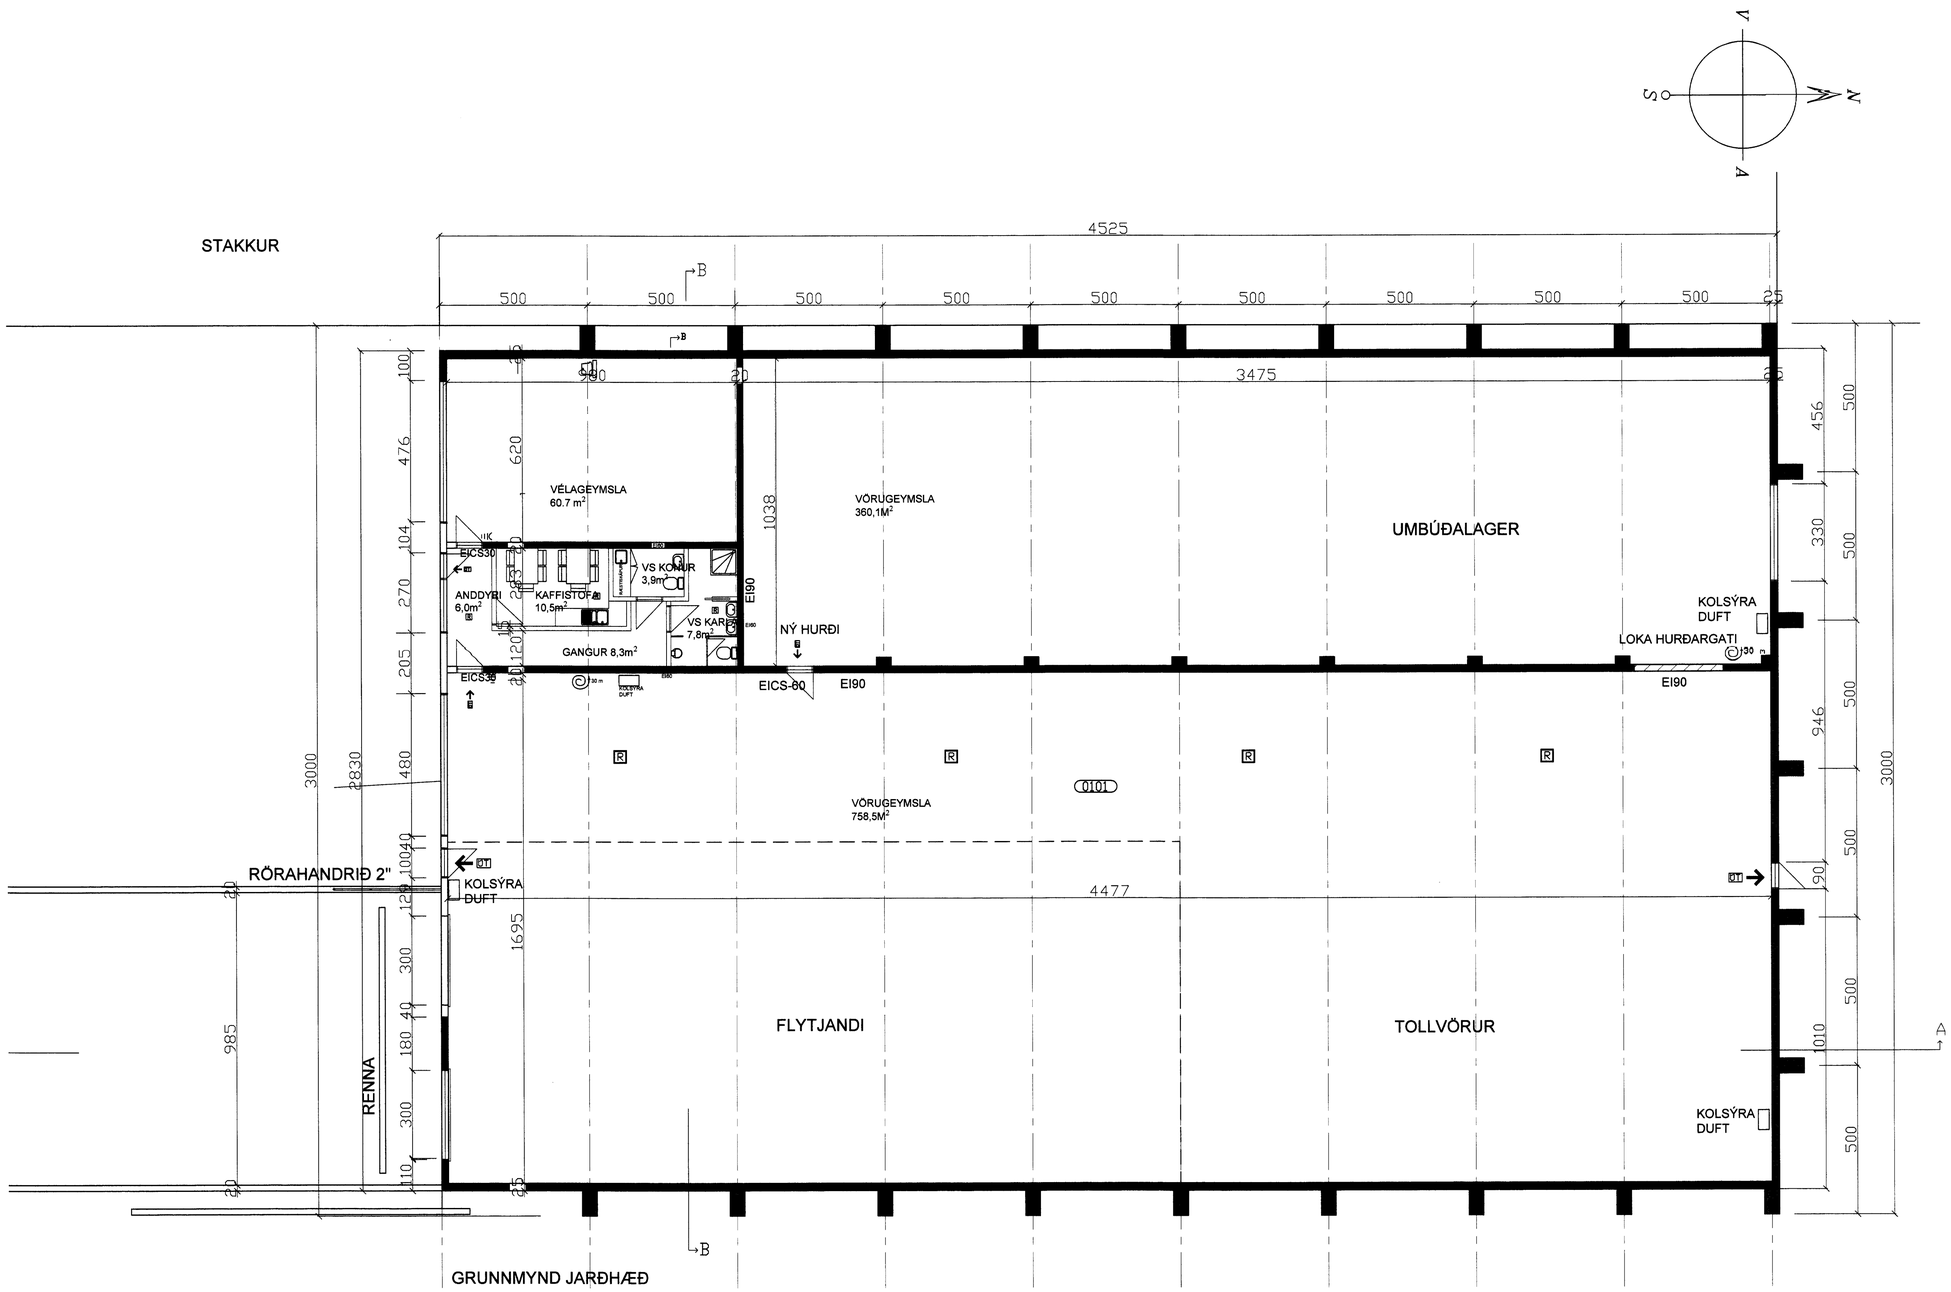

NR	DAGS.	BREYTING
A	04.13	BRUNAVARNIR OG NEYÐARDYR
B		
C		
D		
E		
F		
G		
H		

SKÝRINGAR

ÞAK: LIMTRÉSBITI c/c 5000mm h=1100-1700 mm lo= 200 mm; ÁSAR 90X270 mm c/c 300 mm; KLÆTT MEÐ MP 70 mm STÁLPLÖTUM.
EINANGRUN OFAN Á ÞAK: RAKAVARNAPLAST, 75mm STEINULL 200kg/m3, PRÓTAN SE, DÚKUR ÞVERFLIPAÐ FYRIR FESTRINGAR.

ÚTVEGGIR OG BERANDI MILLIVEGGIR: 200-250 mm JÁRNBENT STEINSTEYPA STEYPTIR Í FLEKAMÓTUM, ÓPOSSAÐIR.

GÓLFPLATA 150 mm JÁRNBENT STEINSTEYPA Á PLASTÞYNNU VÉLSLÍPUÐ MEÐ HERTU YFIRBORÐI

UNDIRSTÖÐUR JÁRNBENT STEINSTEYPA

EKKI BERANDI MILLIVEGGUR Í LAGERRÝMI, TIMBURGTIND,100mm STEINULLAREINANGRUN, KLÆDDIR KRÓSSVIÐS- OG GIFSPLÖTUM.

GLUGGAR, TRÉGLUGGAR, TVÖFALT EINANGRUNARGLER.

MILLIHURÐ EICS-60 MILLI LAGERRÝMA

ÚTIHURÐIR, GÖNGUHURÐIT. TRÉKARMUR OG TRÉHURÐIR

VÖRUHURÐIR, VERSMIÐJUFRAMLEIDDAR STÁLKLÆDDAR OG RAFDRIFNAR FLEKAHURÐIR

BREYTINGAR:

EINANGRA SKAL OG KLÆÐA MILLIVEGG MEÐ KRÓSSVIÐS- OG GIFSPLÖTUM SVO HANN VERÐI AMK E90- VEGGUR
Þá ER EINNIG GERT RÁÐ FYRIR AÐ SETT VERÐI UPP EICS60 GÖNGUHURÐ.

FREKARI SKÝRINGAR SJÁ UPPDRÁTT NR 102.

STÆRÐIR:	NETTÓ m2	BRÚTTÓ m2
1. HÆÐ	1.222,0	1.280,7

RÚMMÁL HÚSS 13.127,2 m3

Í HÚSINU ER SJÁLVIRKT BRUNA-VIÐVÖRUNARKERFI

- ⊂⊃ Ø30 m BRUNASLANGA
- ÚT → MERKTUR NEYÐARÚTGANGUR
- R REYKSKYNJARI
- BJALLA
- KÓLSÝRA/DUFT
- REYKRÉSTIÓP Í ÞAKI

Teiknistofa PZ ehf
Ráðgjafarverkfræðiþjónusta
FRV
Kirkjuvegi 23 900 Vestmannaeyjum Sími 481-2711 Fax-481-3076
Heimasíða http//www.teiknistofa.is Netfang pz@teiknistofa.is

Verkheiti
EIMSKIP VESTMANNAEYJUM
VÖRUSKEMMA

Verkefni
GRUNNMYND JARÐHÆÐ

Dags.	Hannað	Verk.nr	Mælikvarði
07. 2002	PZ	0224	1:100
Yfirfarið	Teiknað	Teikn.nr	Breyting
	SSB	101	A
Samþykkt			

S:\verkefni\A-V\EIMSKIP\0224Heimaey\teikn\0224-3.dwg, 101, 8.4.2013 16:30:04