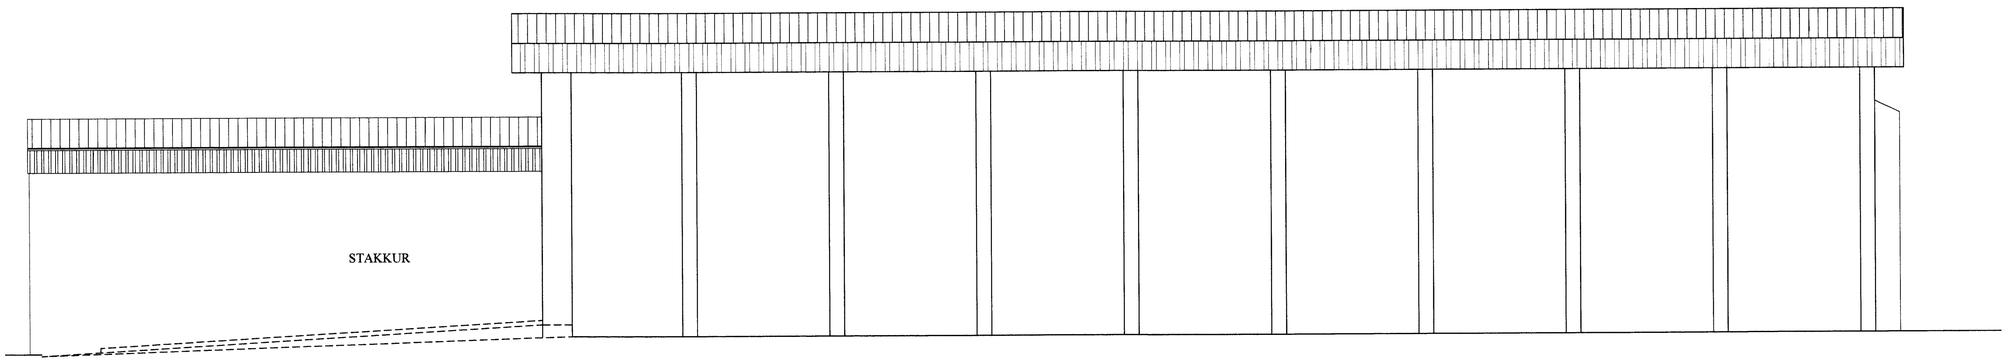

AUSTUR HLIÐ

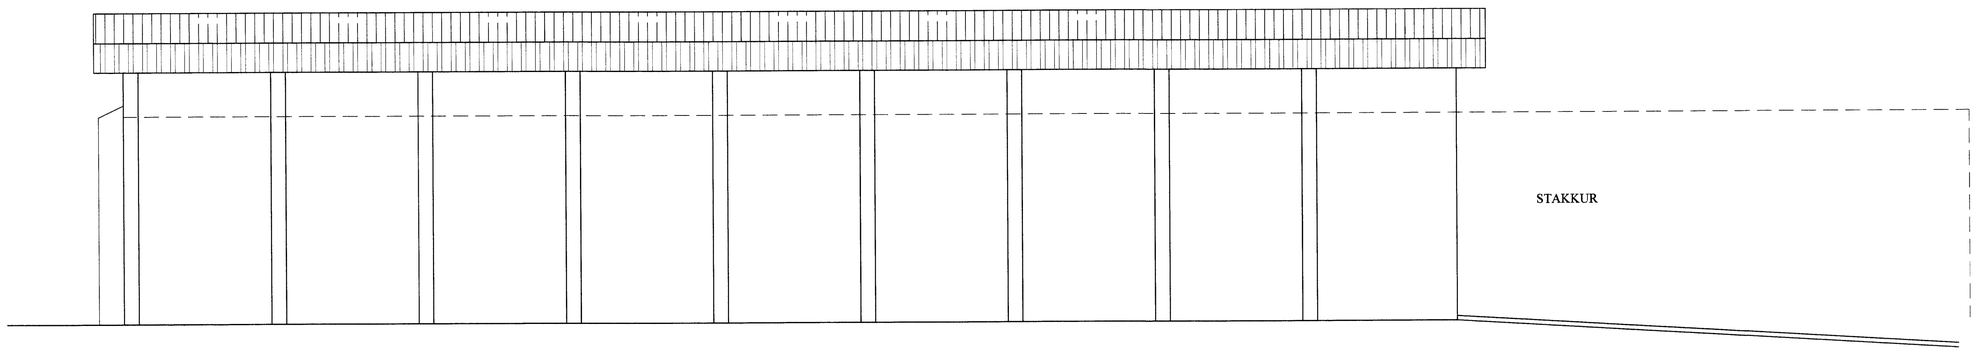

VESTUR HLIÐ

NR	DAGS.	BREYTING
A	04.13	REYKRÆSTIPOP Í ÞAKI
B		
C		
D		
E		
F		
G		
H		

SKÝRINGAR

Teiknistofa PZ ehf
Ráðgjafarverkfræðiþjónusta
FRV
Kirkjuvegi 23 900 Vestmannaeyjum Sími 481-2711 Fax-481-3076
Heimasíða http//www.teiknistofa.is Netfang pz@teiknistofa.is

Verkheiti
EIMSKIP VESTMANNAEYJUM
VÖRUSKEMMA

Verkefni
AUSTUR HLIÐ
VESTUR HLIÐ

Dags.	Hannað	Verk.nr	Mælikvarði
07. 2002	PZ	0224	1:100
Yfirfarið	Teiknað	Teikn.nr	Breyting
	SSB	105	A
Samþykkt			