



Sigurður Jón Björg

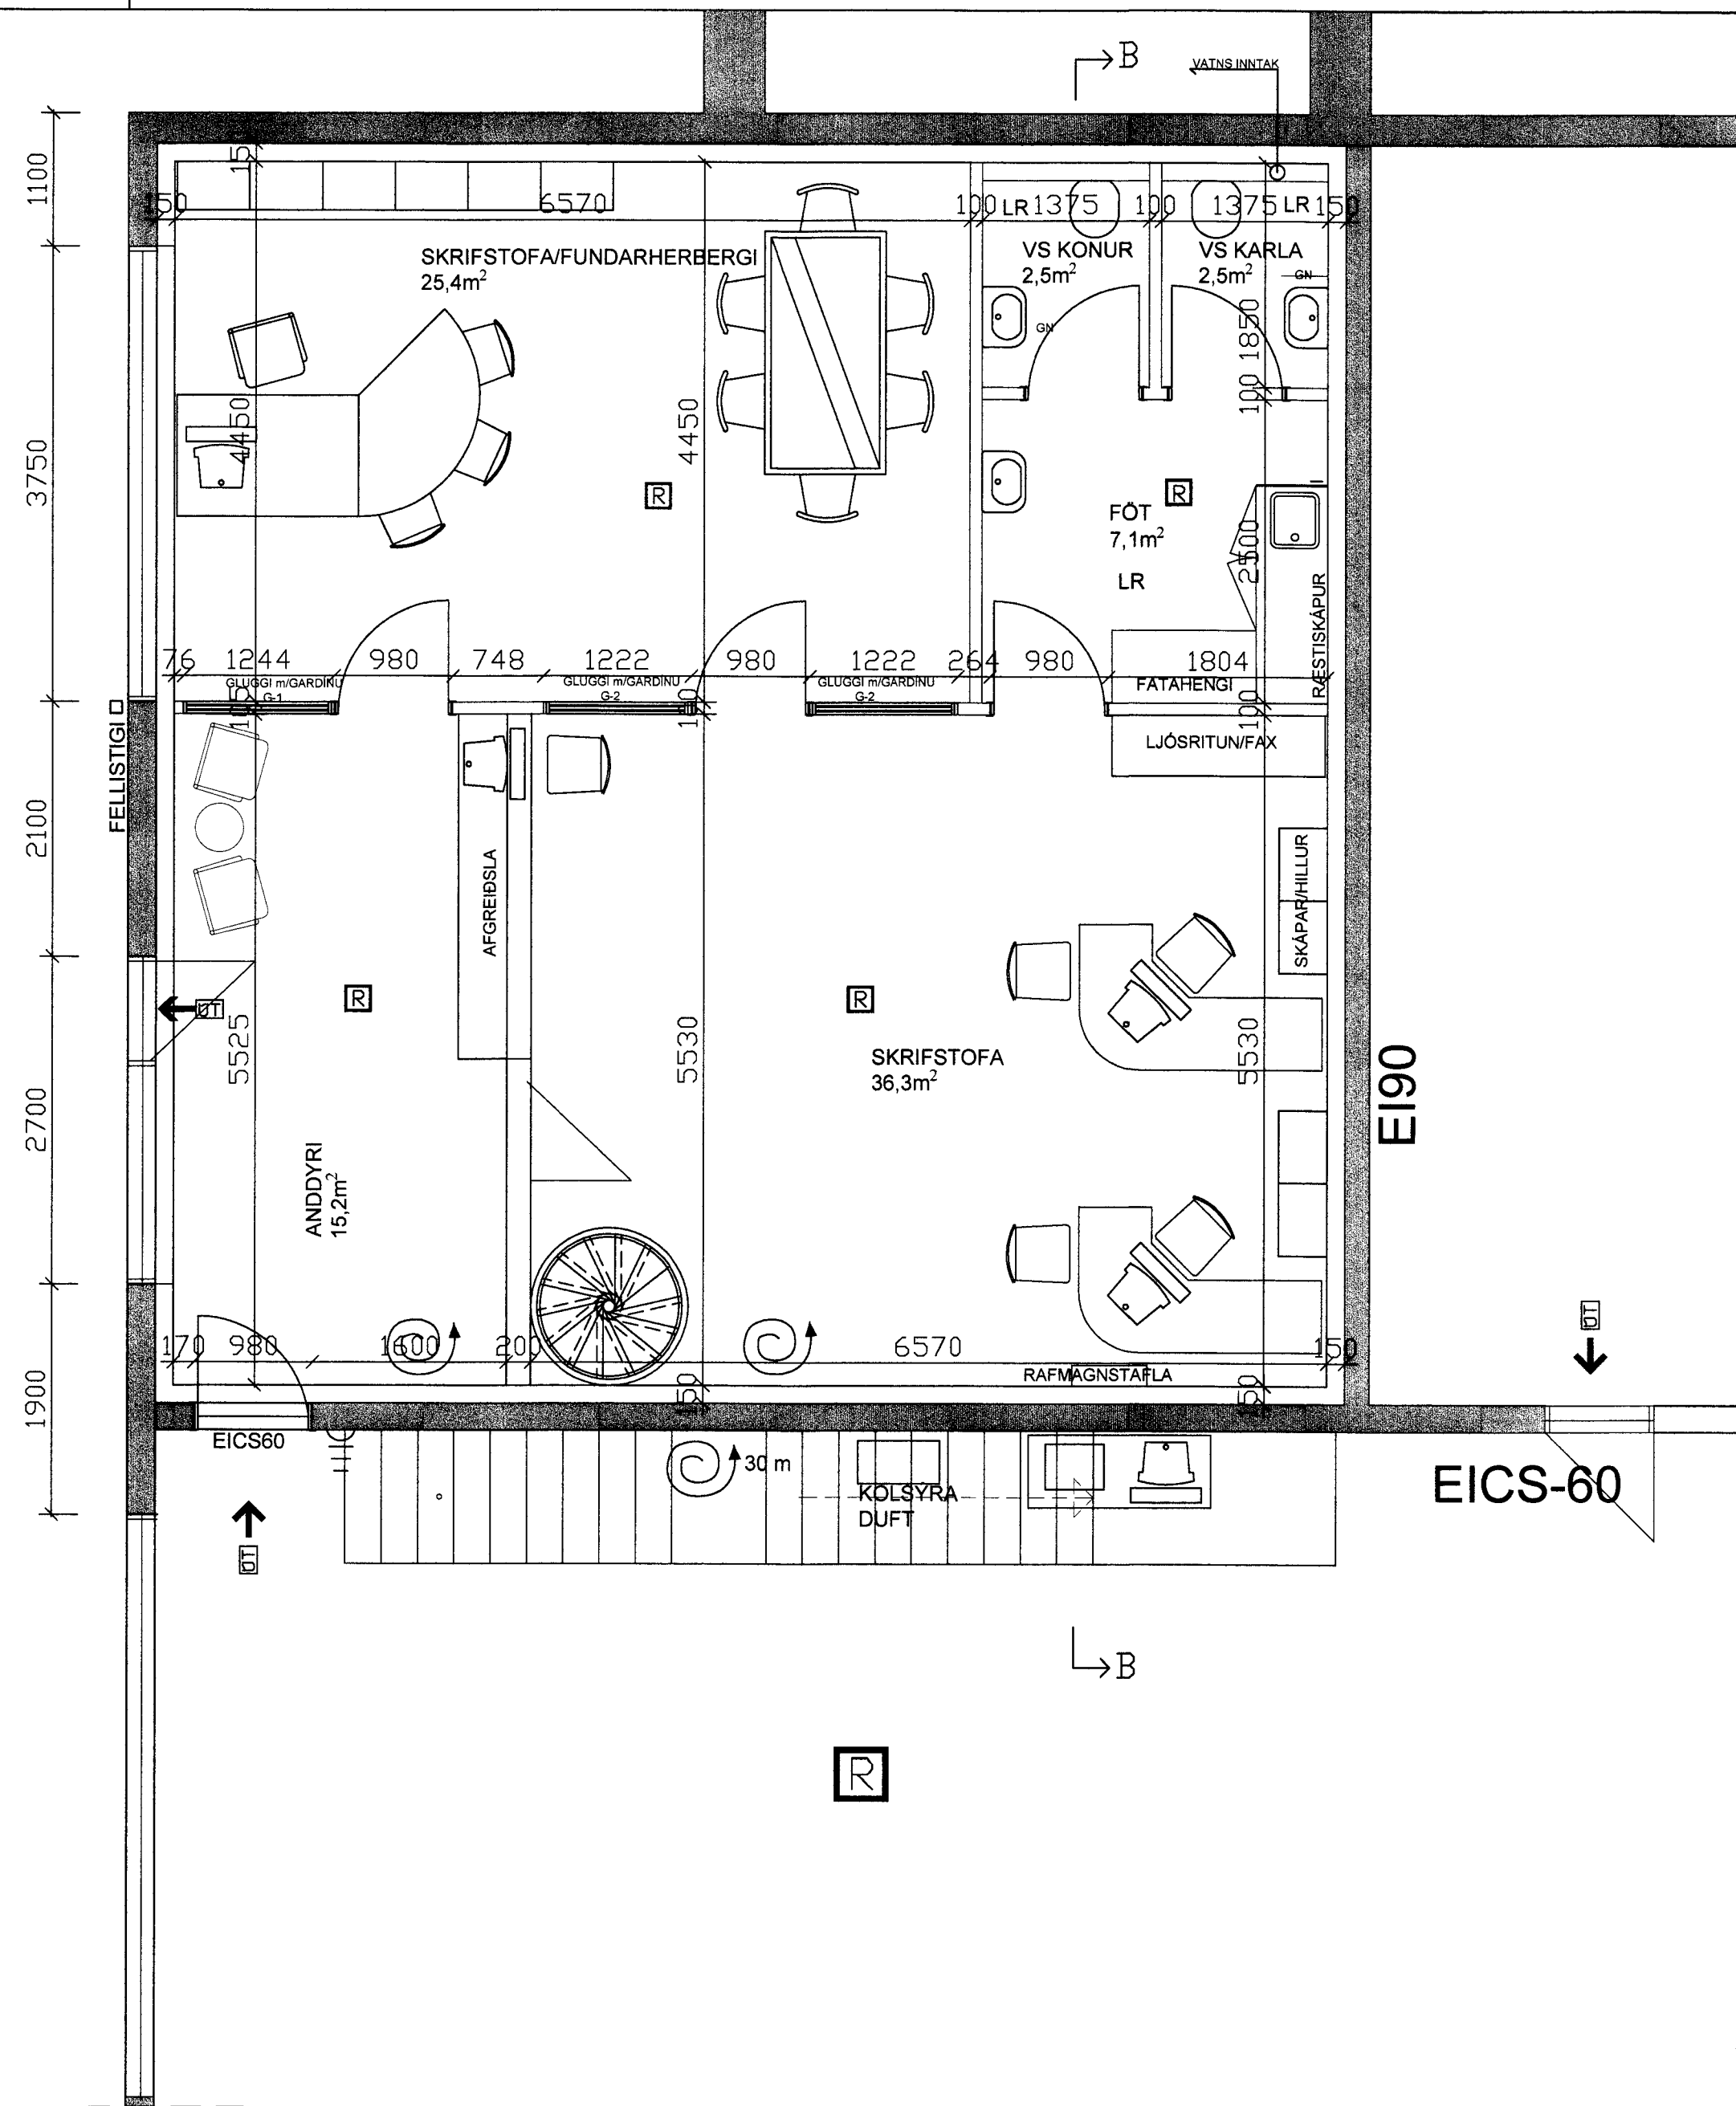

GRUNNMYND NEDRIHÆÐ

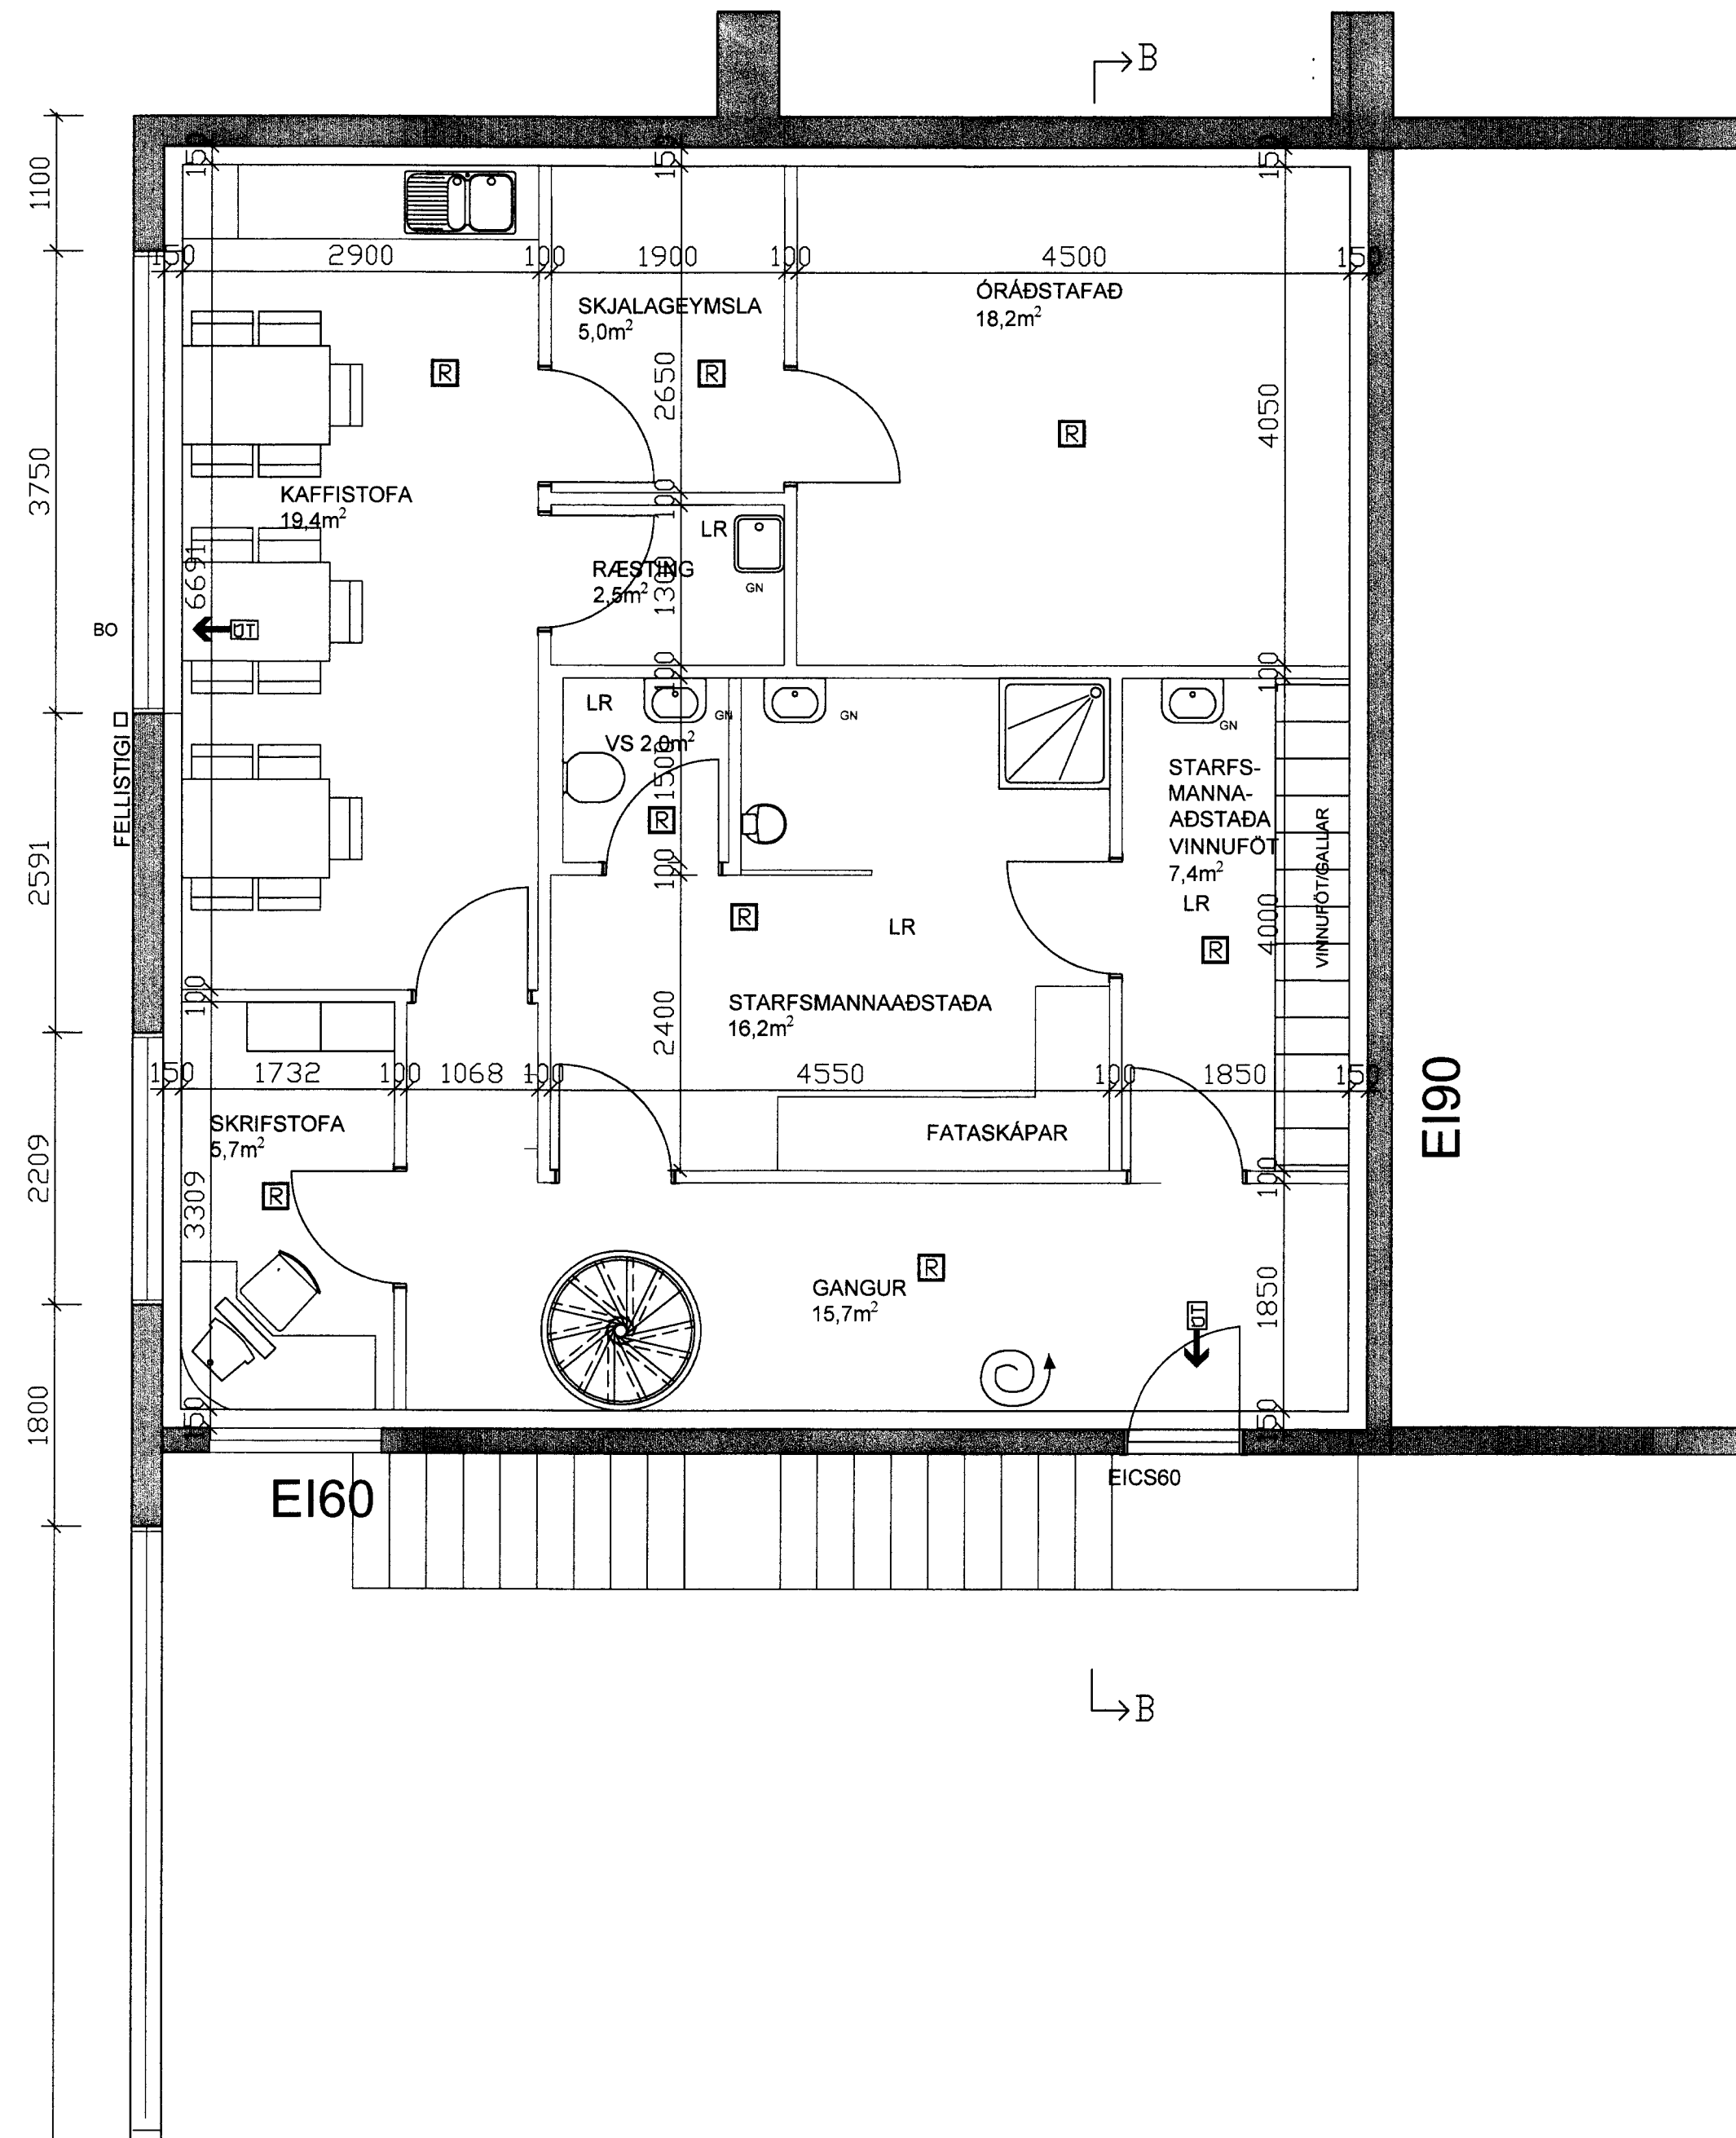

GRUNNMYND EFRIHÆÐ

NR	DAGS.	BREYTING
A		
B		
C		
D		
E		
F		
G		
H		

SKÝRINGAR

**Teiknistofa PZ ehf**  
Ráðgjafarverkfræðipjónusta

Kirkjuvegi 23 900 Vestmannaeyjum Sími 481-2711 Fax-481-3076  
Heimasíða <http://www.teiknistofa.is> Netfang [pz@teiknistofa.is](mailto:pz@teiknistofa.is)

Verkefni  
EIMSKIP VESTMANNAEYJUM  
NÝJAR SKRIFSTOFUR

Verkefni  
GRUNNMYNDIR  
EFRI- OG NEDRIHÆÐ

Dags.	Hannað	Verk.nr	Mælikvarði
08.09.14	SP	0224	1:100
Yfirfarið	Teiknað	Teikn.nr	Breyting
	EA	118	

Sambærkt  
PZ ehf 240297009