




Sigurbjörg Þórunn

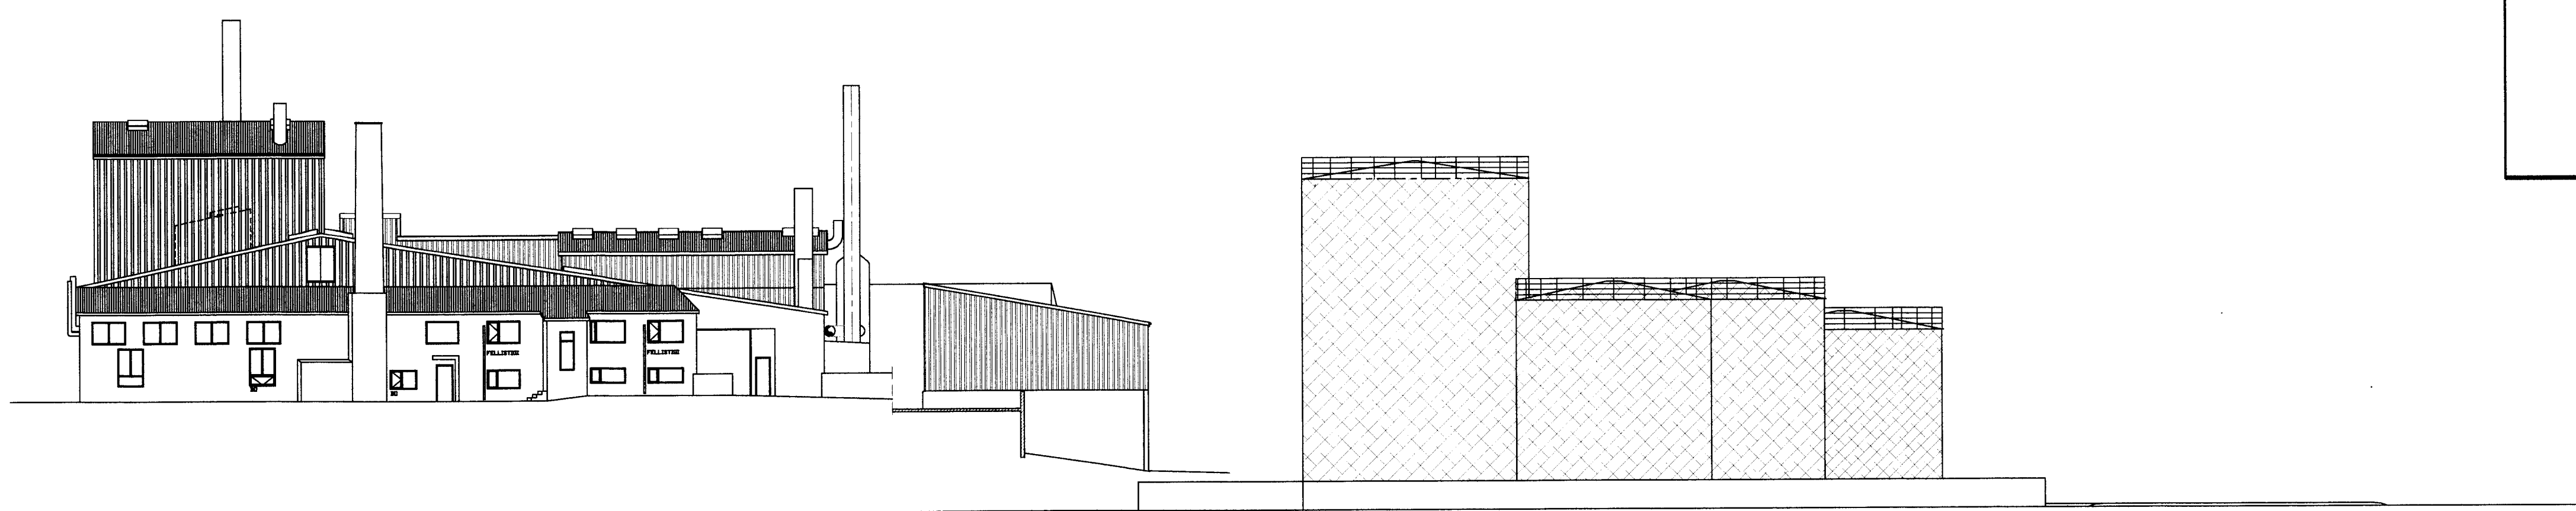

SÚÐURHLIÐ M=1:200

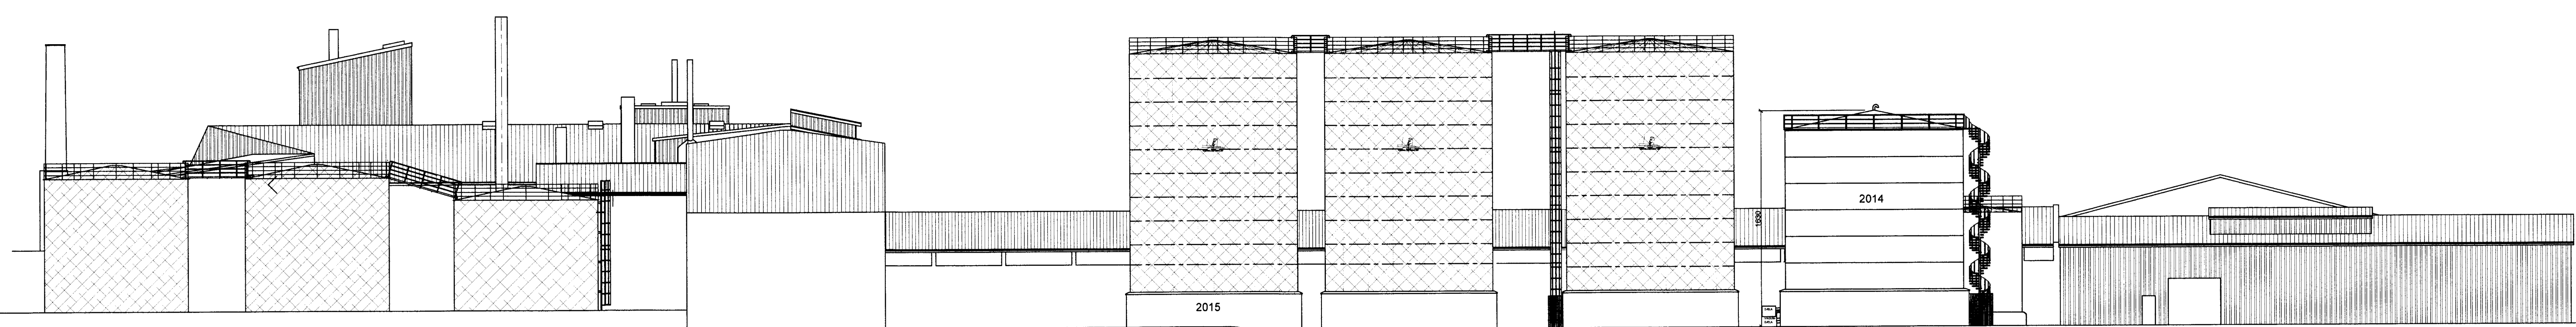


AUSTURHLIÐ M=1:250

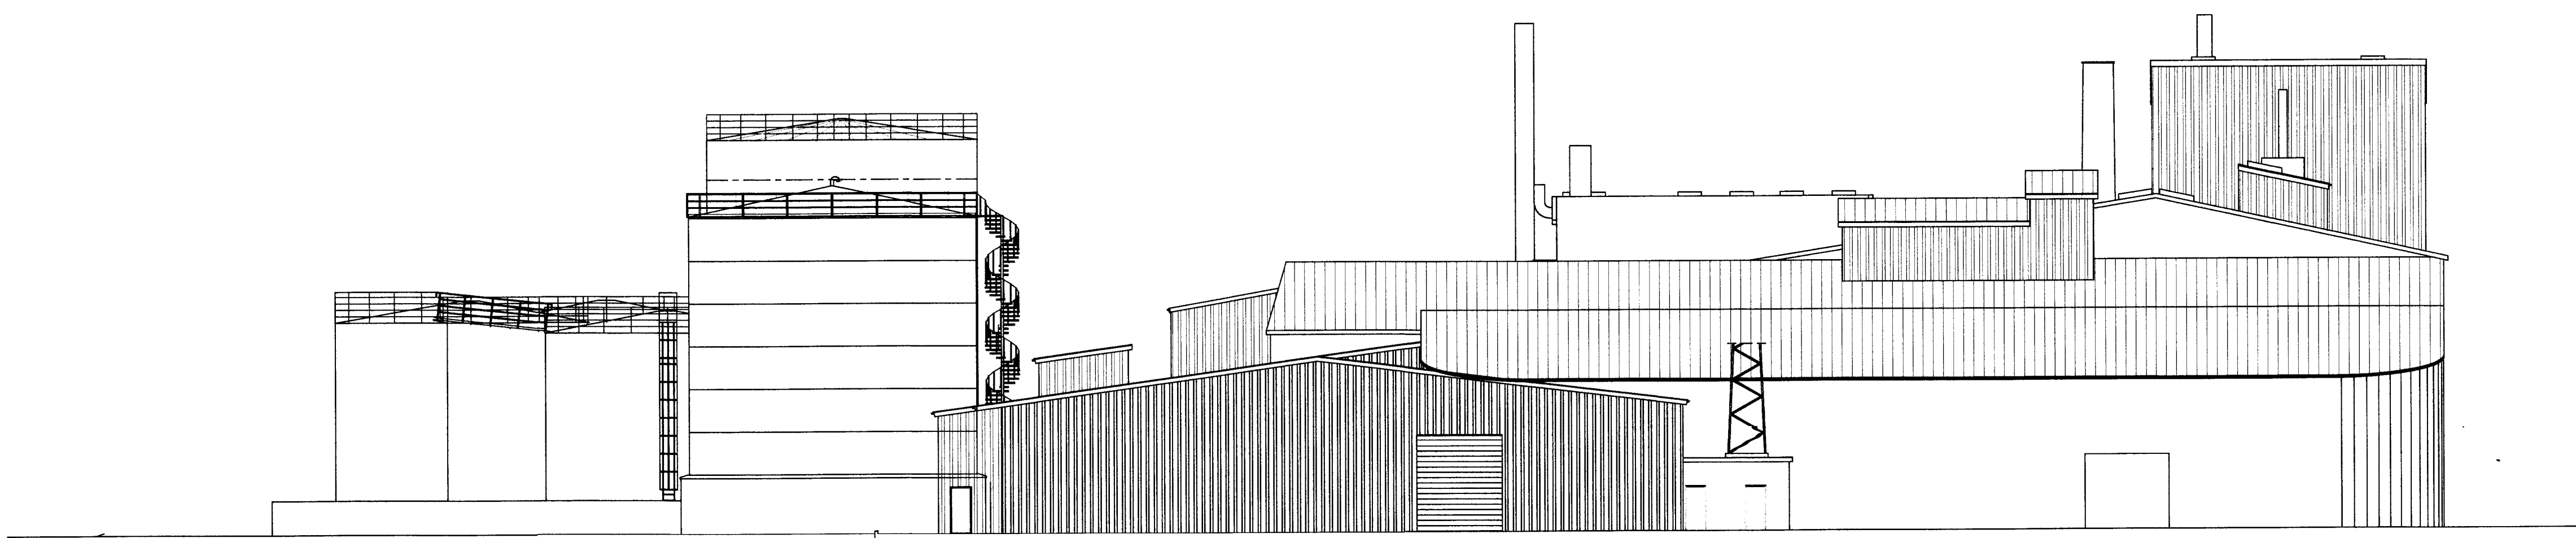

NORÐURHLIÐ M=1:200

NR	DAGS.	BREYTING	NR	DAGS.	BREYTING

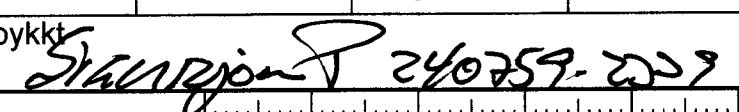Dags.	Hannað	Verk.nr	Mælikvarði
09.12.14	SP	0129	1:250 1:200
Yfirfarið	Teiknað	Teikn.nr	Breyting
	SGS	102	
Samþykkt			

Verkhætti	Verkefni
VINNSLUSTÖÐ VESTMANNAEYJA	ÚTLIT
NÝR TANKUR 2015	

tpz
teiknistofa

Kirkjuveg 23 900
Vestmannaeyjum
Sími 481-2711
tpz@teiknistofa.is
www.teiknistofa.is