




Sigurdur

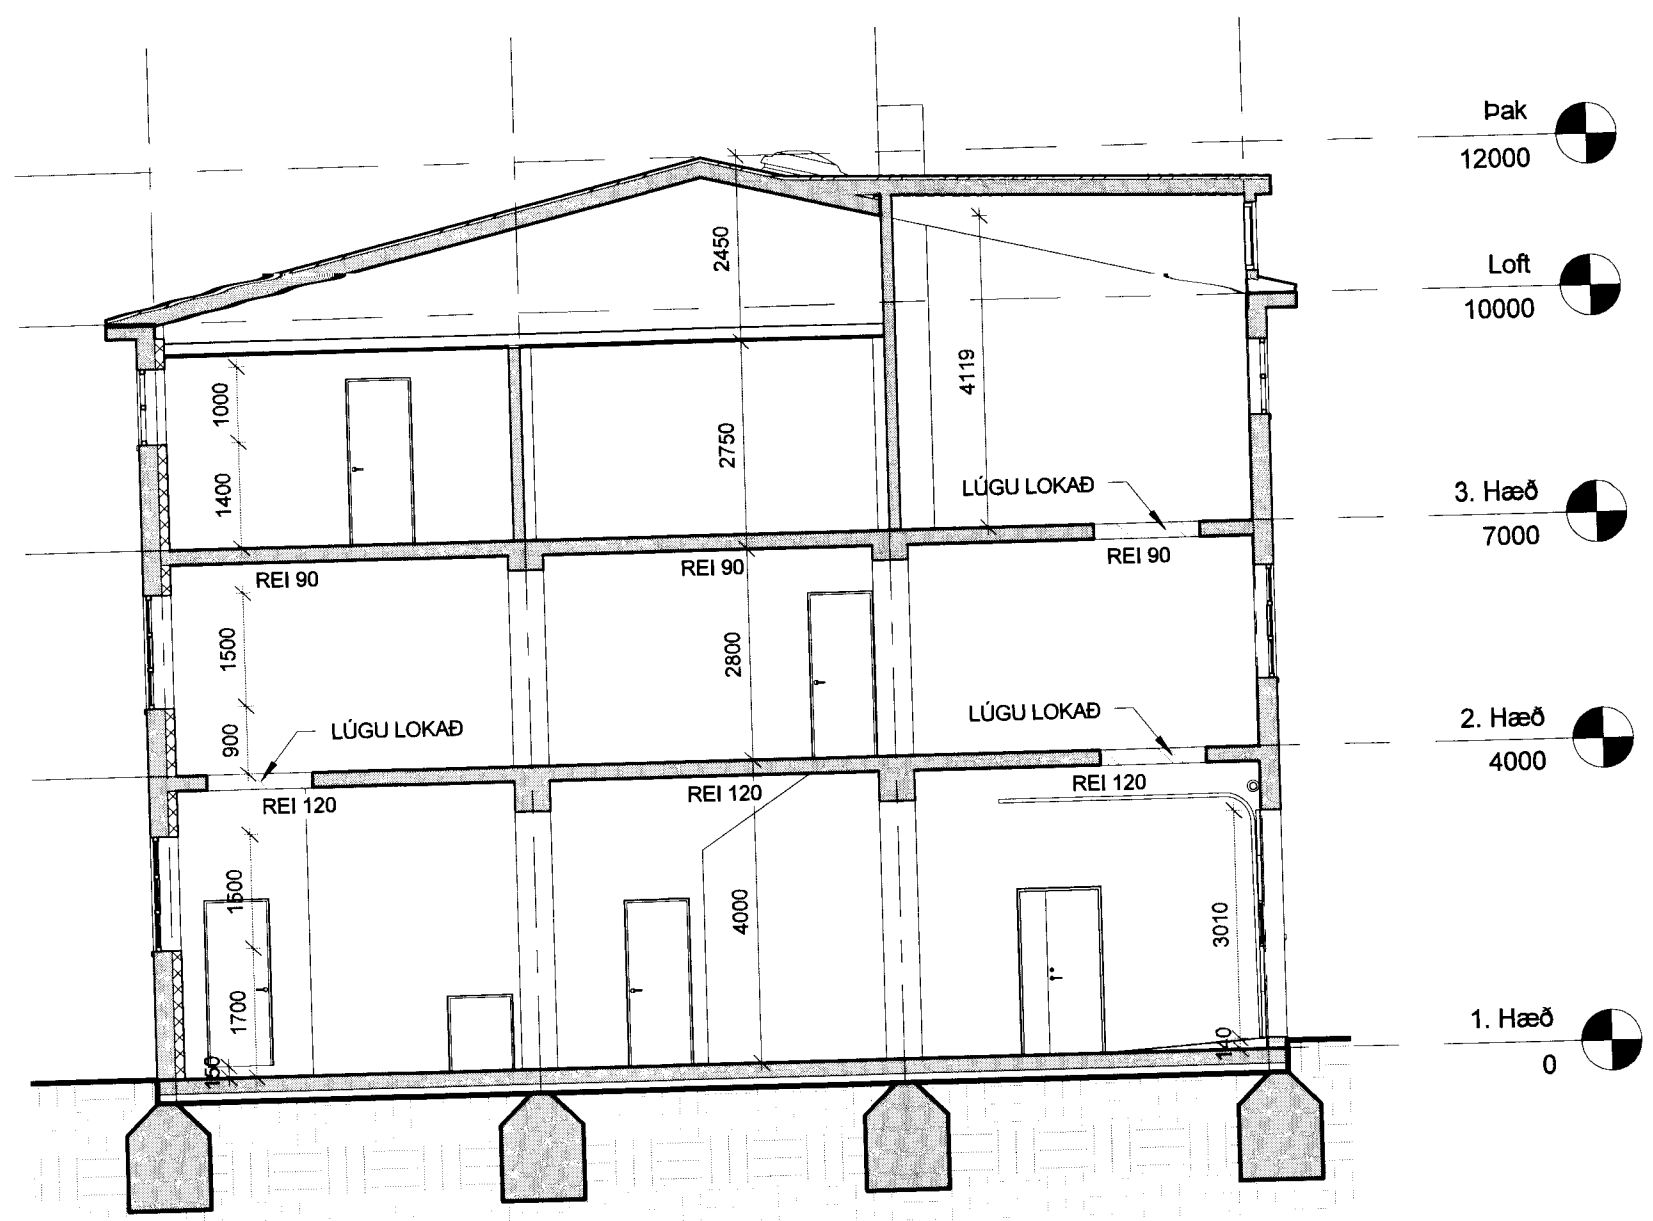

Snið A-A
1 : 100

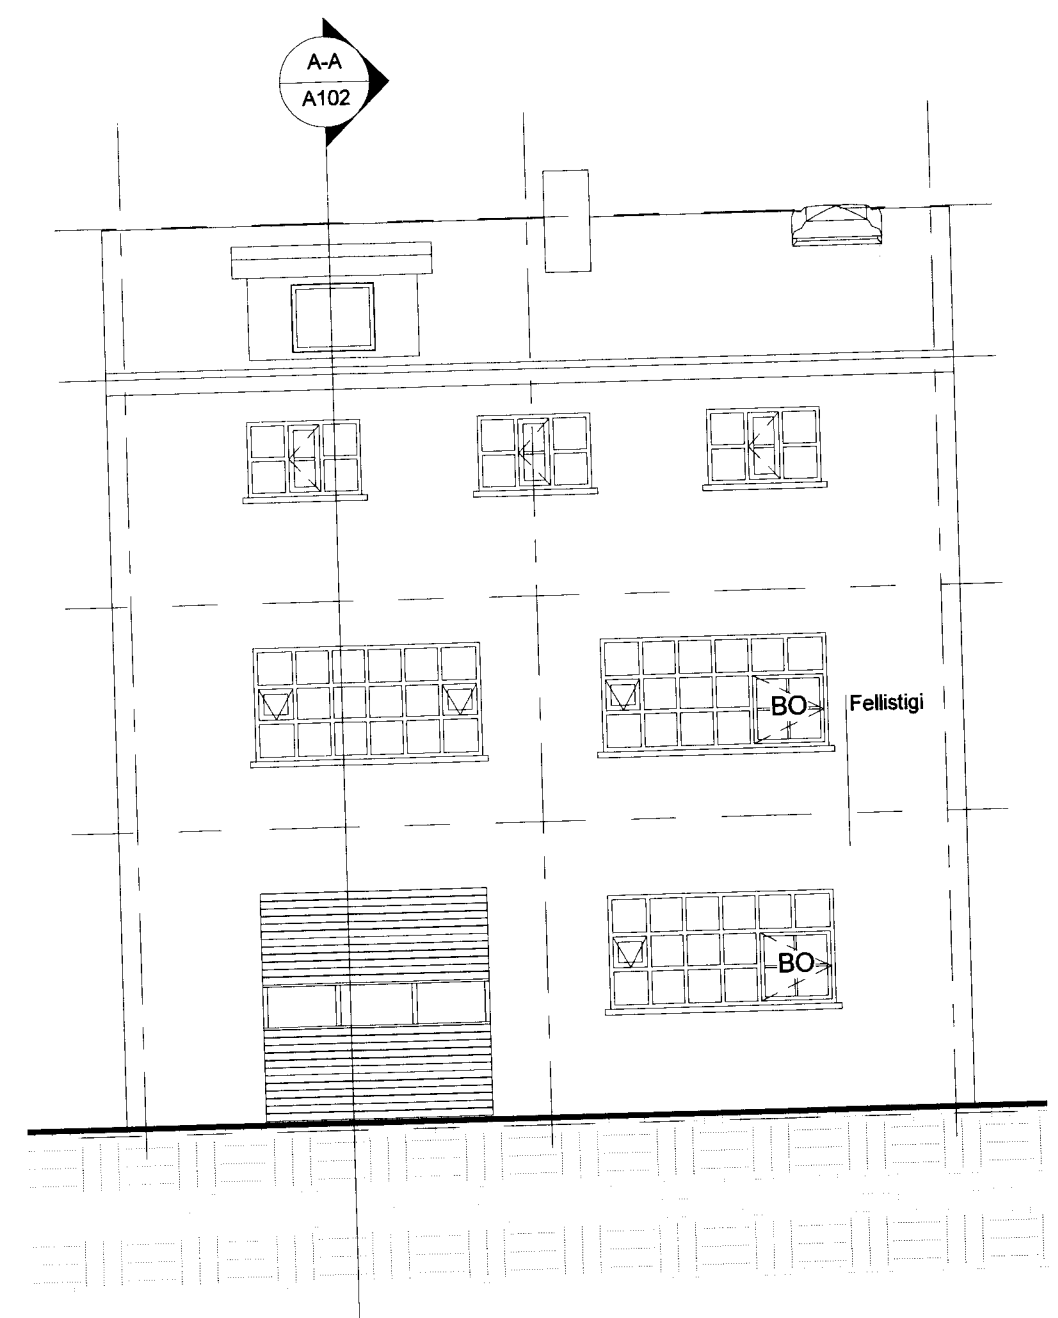


Suður
1 : 100

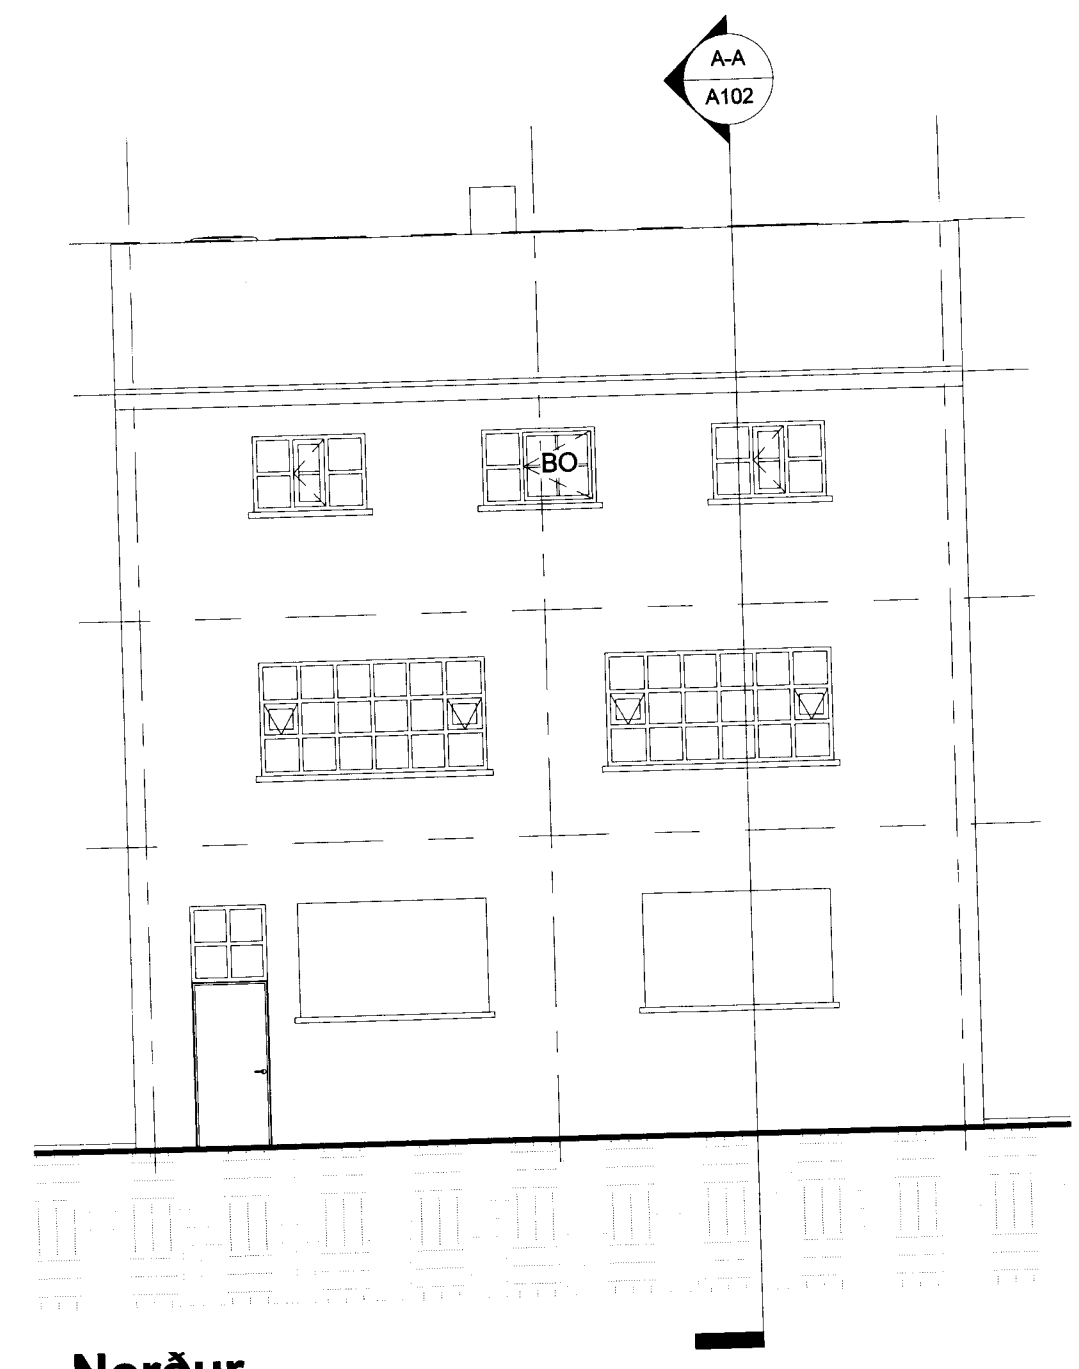

Norður
1 : 100

SKÝRINGAR
TEIKNING BYGGÐ Á TEIKNINGU FRÁ 1956 OG UPPMÆLINGUM.

Útg.	Dags.	Skýring	Br.af.
Verkheiti: Strandvegur 91			
Heimilisfang: Strandvegur 91, 900 Vestmannaeyjum			
Verktegund:			
Landnúmer:	161412	Staðgreinir:	8000-1-84130910
Aðalteikningar			
Útlit og snið Suður og norður Snið A-A			
Teiknað af:	AT	Mælikvarði:	1 : 100
Yfirfarið af:	AMH	Dagsetning:	12.10.2015
Hönnuður:	<i>Acco</i>		
Hönnunarstjóri:			
Anna Margrét Hauksdóttir arkitekt - kt. 120665-3169 Anton Örn Brynjarsson verkfræðingur - kt. 270559-7199 Fanney Hauksdóttir arkitekt - kt. 170561-7249 Haukur Haraldsson tæknifræðingur - kt. 260938-2079			
AVH ARHITEKTUR VERKFRÆÐI-HÖNNUN			
AVH ehf. - Arkitektúr-Verkfræði-Hönnun Kaupangi - Myrarvegi - 600 Akureyri Þingholtsstræti 27 - 101 Reykjavík Sími 460 4400 - Fax 460 4401 avh@avh.is - www.avh.is			
Verknúmer	Svæði	Afangi	Ábyrgð
			A102
Númer	Útgáfa		

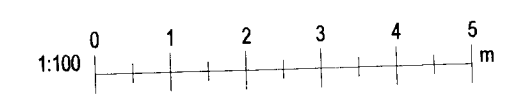

Vísitöl: 12.10.2015 09:46:43