PRENTAÐ: föstudagur, 22. júl 2016 09:22:44
bragim

TÖLVUSKRÁ: C:\Users\bragim\Desktop\Samskip.dwg

9309

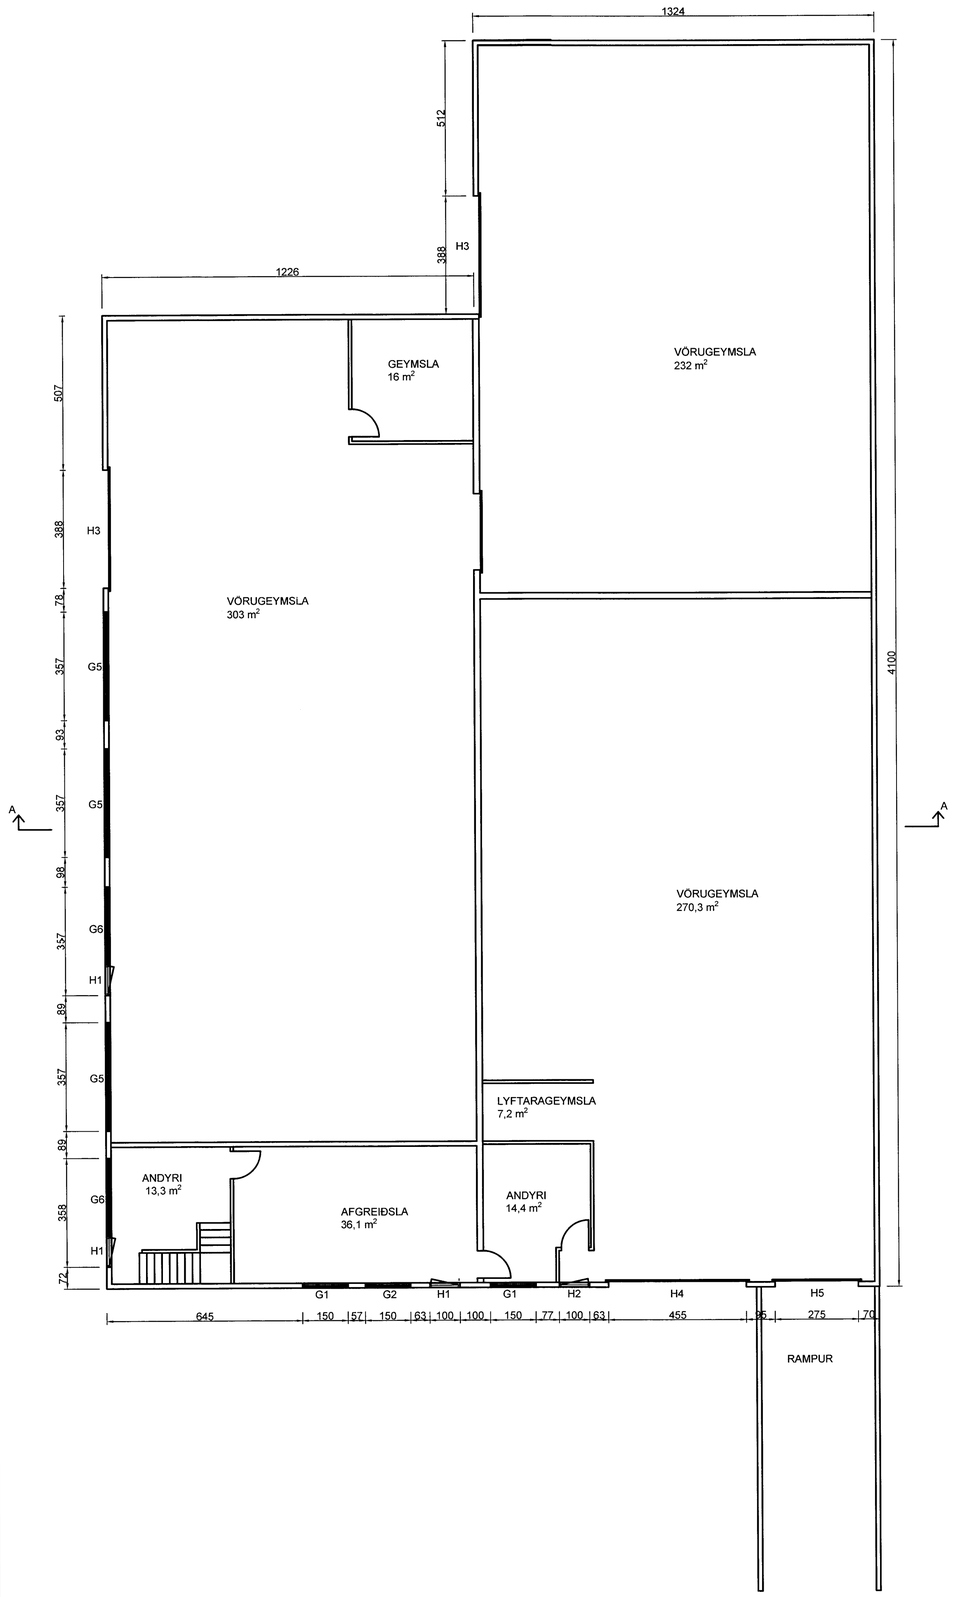

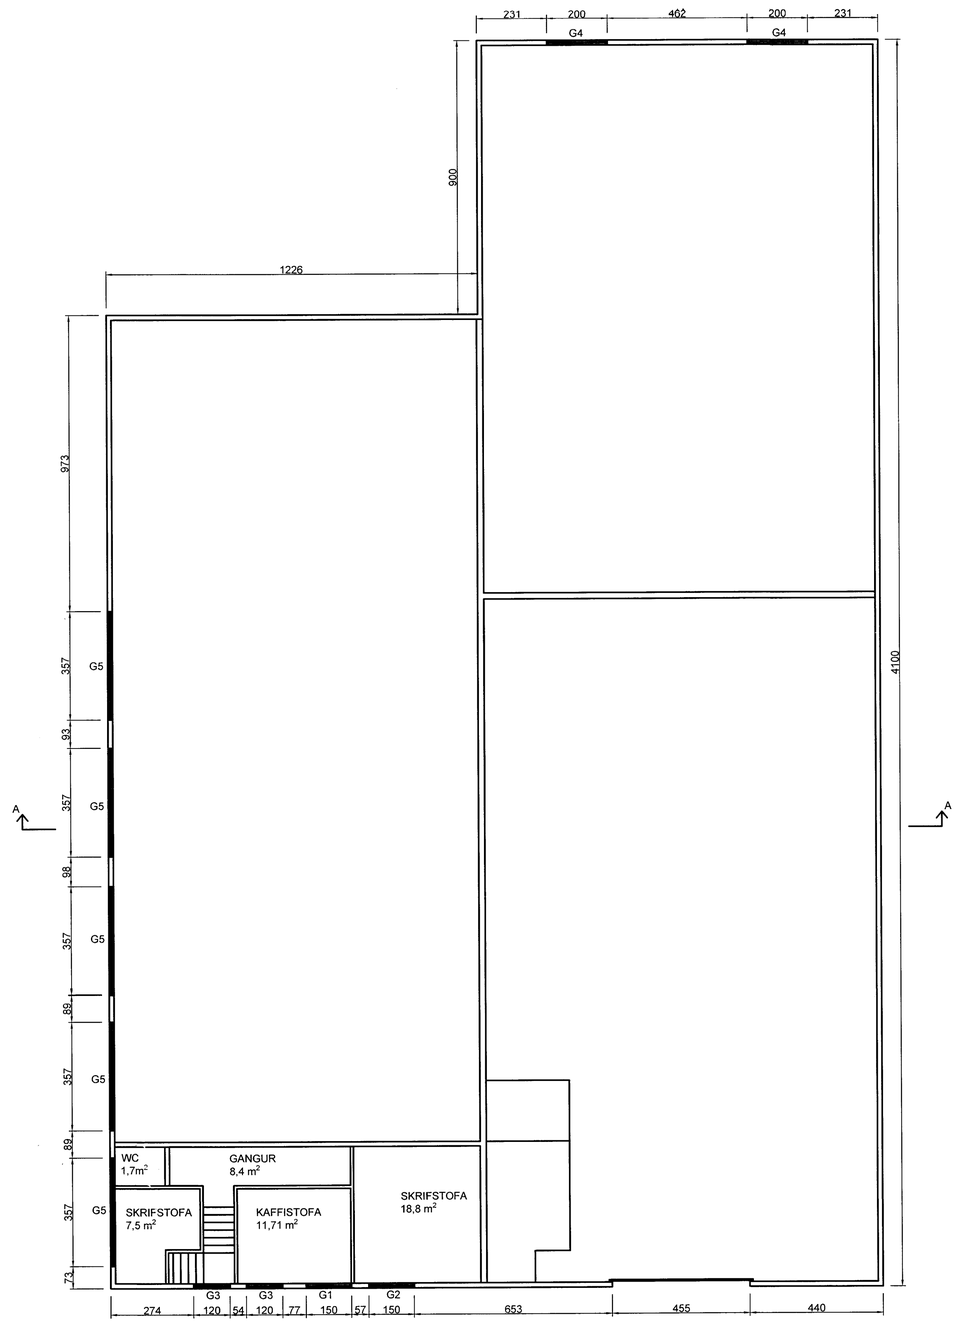

Skýringar á síðu

VERKLÝSING
VERKIÐ FELUR Í SÉR AÐ SKIPTA UM UTANHÚSKLÆÐNINGU. BÆÐI ÞAK OG VEGGI. EINNIG SKAL SKIPTA ÚT ÖLLUM GLUGGUM OG HURÐUM.

SKÝRINGAR
HÚSIÐ ER TVÖ SAMBYGGÐ STÁLGRINDARHÚS. VEGGIR OG ÞAK ERU EINANGRUÐ AÐ HLUTA OG KLÆDD MEÐ SPÓNARPLÖTUM AÐ HLUTA AÐ INNAN

KLÆÐA SKAL ALLA VEGGI AÐ UTAN MEÐ LITUÐU ÁLI OG Á ÞAK SKAL SETJA MAGNOLIS PLÖTUR

ÚTGÁFUFERILL

ÚTG.	DAGS.	SKÝRINGAR	HANNAÐ	YFIRF.	SAMÞ.
01	22.7.2016	BYGGINGARTEIKNING	BM	THK	EV

DAGS. UNDIRSKRIFTAR: 22.07.2016
F.H. MANNVITS: Gyða Vilhelmsdóttir 2808857-4169

HÖNNUÐUR

MANNVIT
Urðahvarfi 56 203 Kópavogi Sími: 422 3000 Fax: 422 3001
www.mannvit.is mannvit@mannvit.is Kt: 430572-0169

© ÖLL AFNOT OG AFRITUN TEIKNINGAR, AÐ HLUTA EÐA HEILD, ER HÁÐ SKRIFLEGU LEYFI HÖFUNDA.

HEITI VERKS
SAMSKIP OG VSV
UTANHÚSVIÐGERÐIR
KLEIFAR 10 - 900 VESTMANNAEYJAR

HEITI TEIKNINGAR
GRUNNMYNDIR

VERKNÚMER	MKV.	STÆRÐ
3.851.219	1:100	A1
TEIKNINGANÚMER: 101		ÚTGÁFA: 01