




AUSTUR

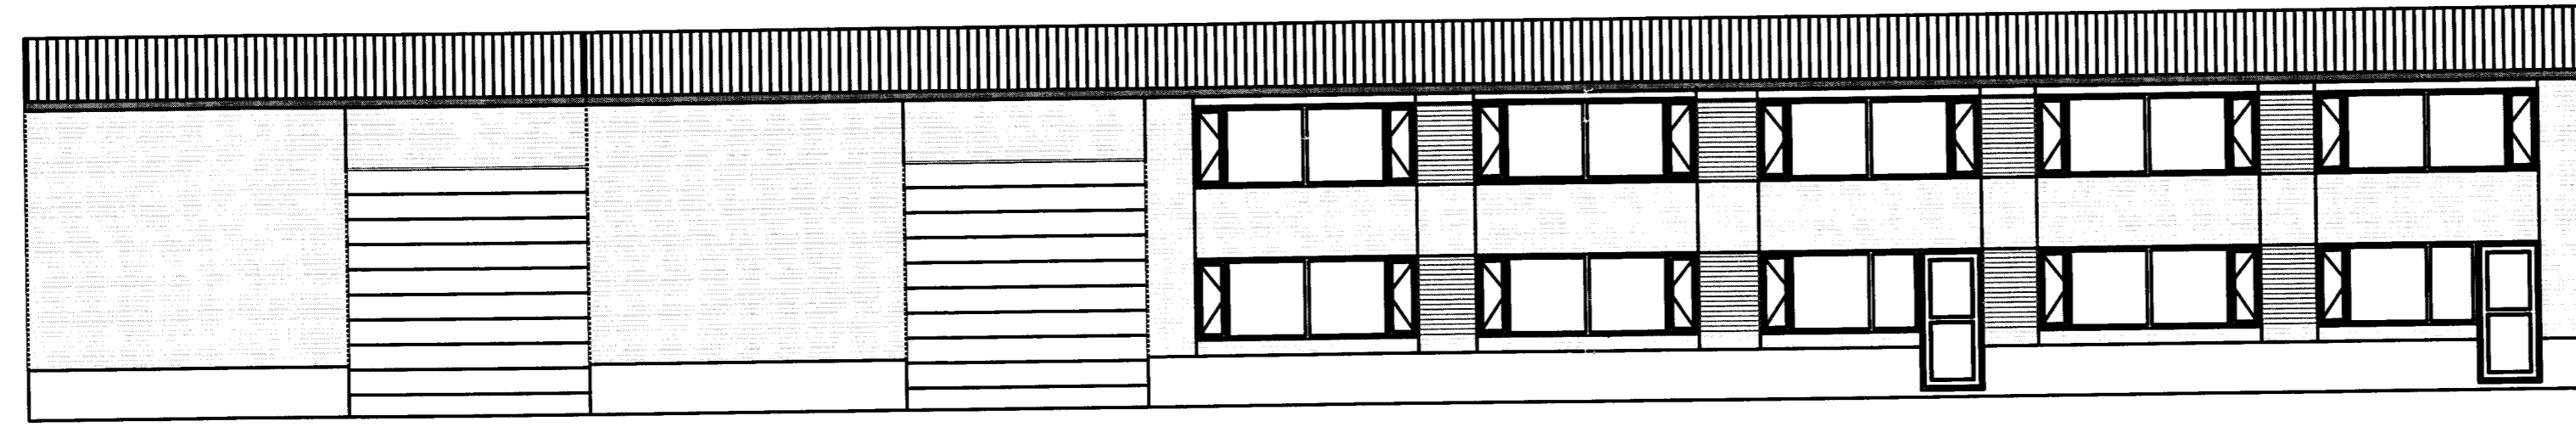


VESTUR

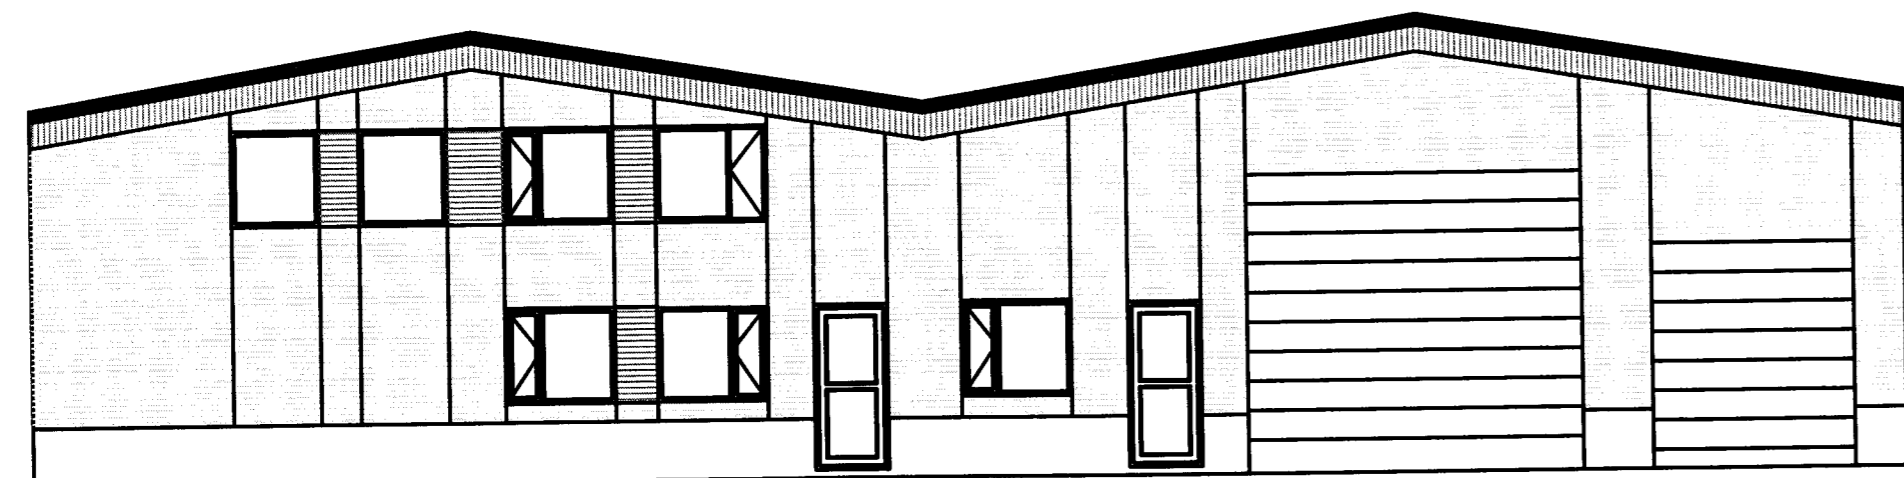

SÚÐUR

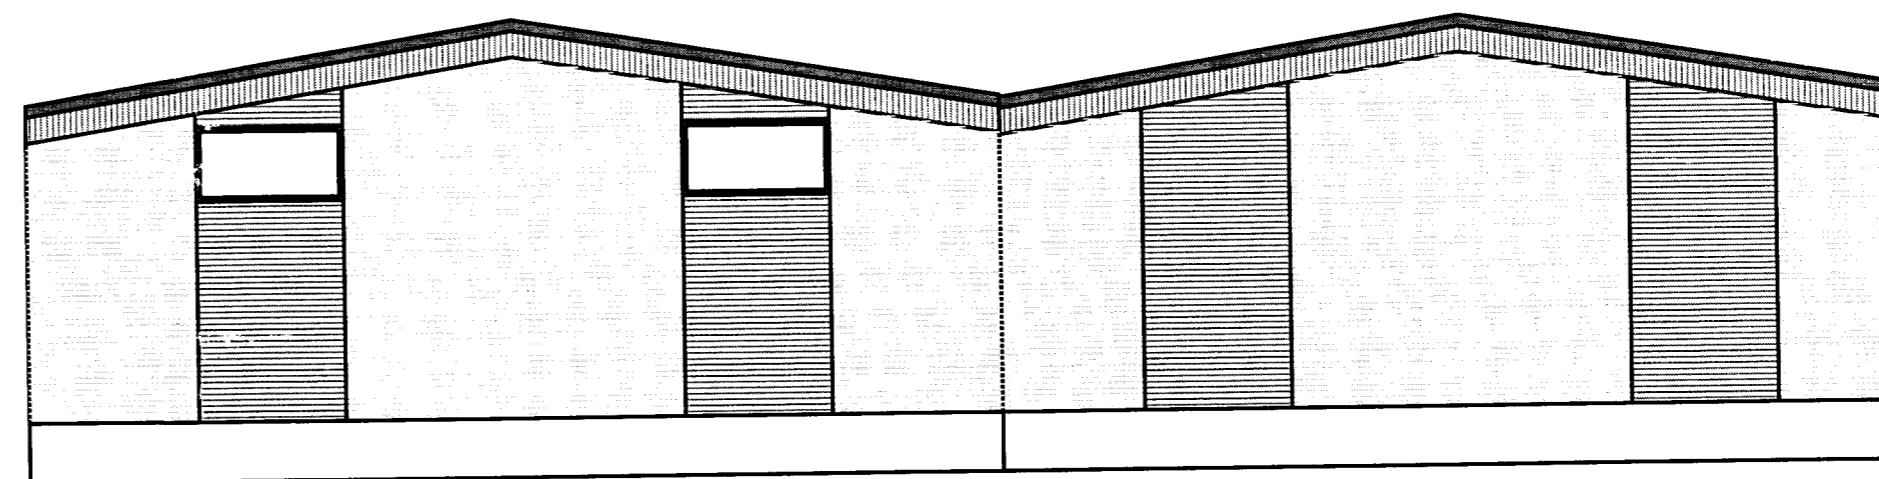

NORÐUR

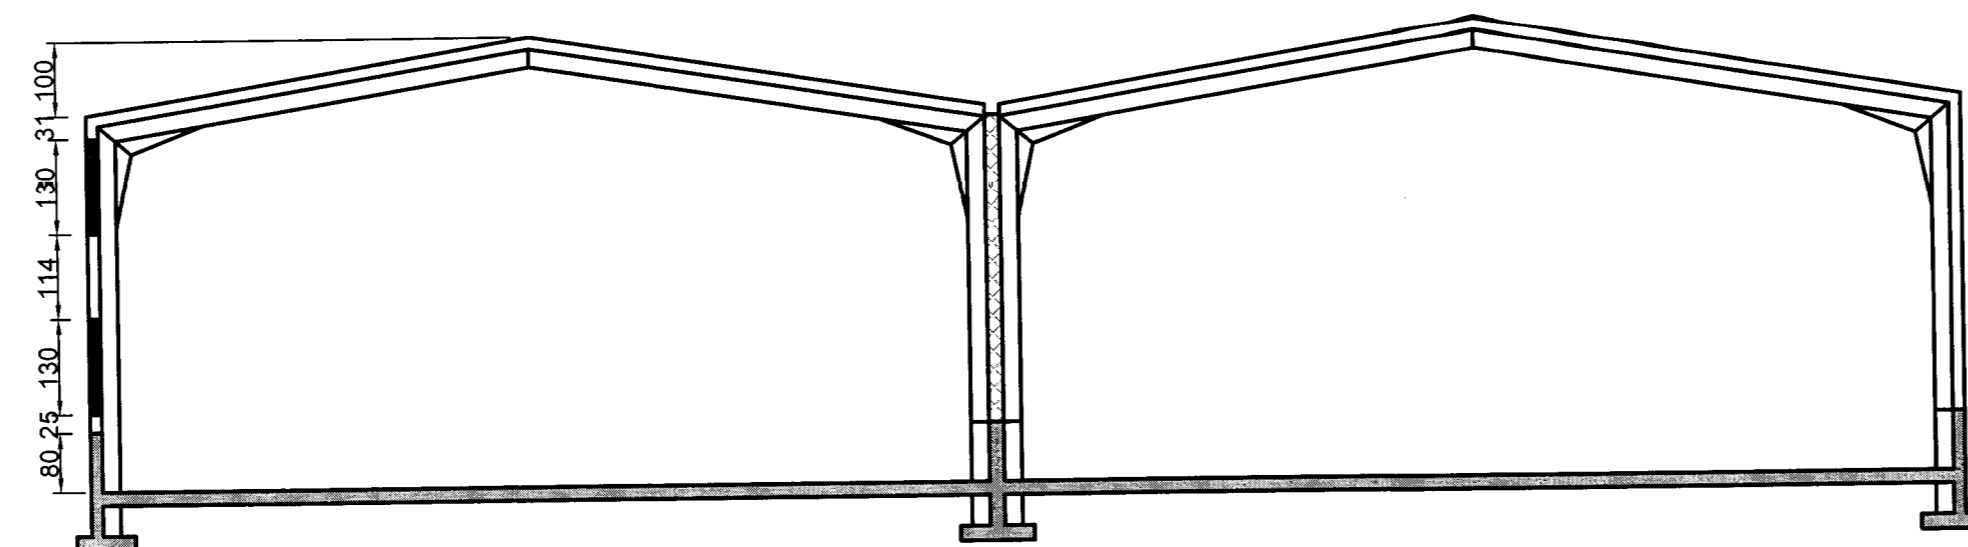

SNID A


Sigurðs Bj

SKÝRINGAR
 DEKKRI LITUR Á VEGG ER RAL 7037
 LJÓSARI LITUR ER RAL 7035
 ÞAKKANTUR SKAL HÁFA SAMA LIT OG RAL 7037
 Á ÞAK FER MAGNOLIS

ÚTGÁFUFERILL

ÚTG.	DAGS.	SKÝRINGAR	HANNAÐ	YFIRF.	SAMP.
01	22.7.2016	BYGGINGARTEIKNING	BM	THK	EV

DAGS. UNDRISKRIFAR: 22.07.2016
 F.H. MANNVIT: *Eggjalundur 552-280857-4164*

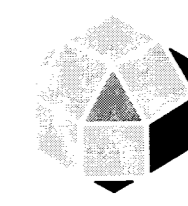

MANNVIT
 Úrðahvartí 56 203 Kópavogi Sími: 422 3000 Fax: 422 3001
 www.mannvit.is mannvit@mannvit.is Kt: 430572-0169

© ÖLL AFNOT OG AFRITUN TEIKNINGAR, AD HLUTA EDA HEILD, ER HÁÐ SKRIFLEGU LEYFI HÖFUNDA.

HEITI VERKS
SAMSKIP OG VSV
 UTANHÚSVIÐGERÐIR
 KLEIFAR 10 - 900 VESTMANNAEYJAR

HEITI TEIKNINGAR
 ÚTLIÐ OG SNIÐ

VERKNUMER	3.851.219	MKV.	1:100	STJERÐ	A1
TEIKNINGANUMER	102	ÚTGÁFA			01