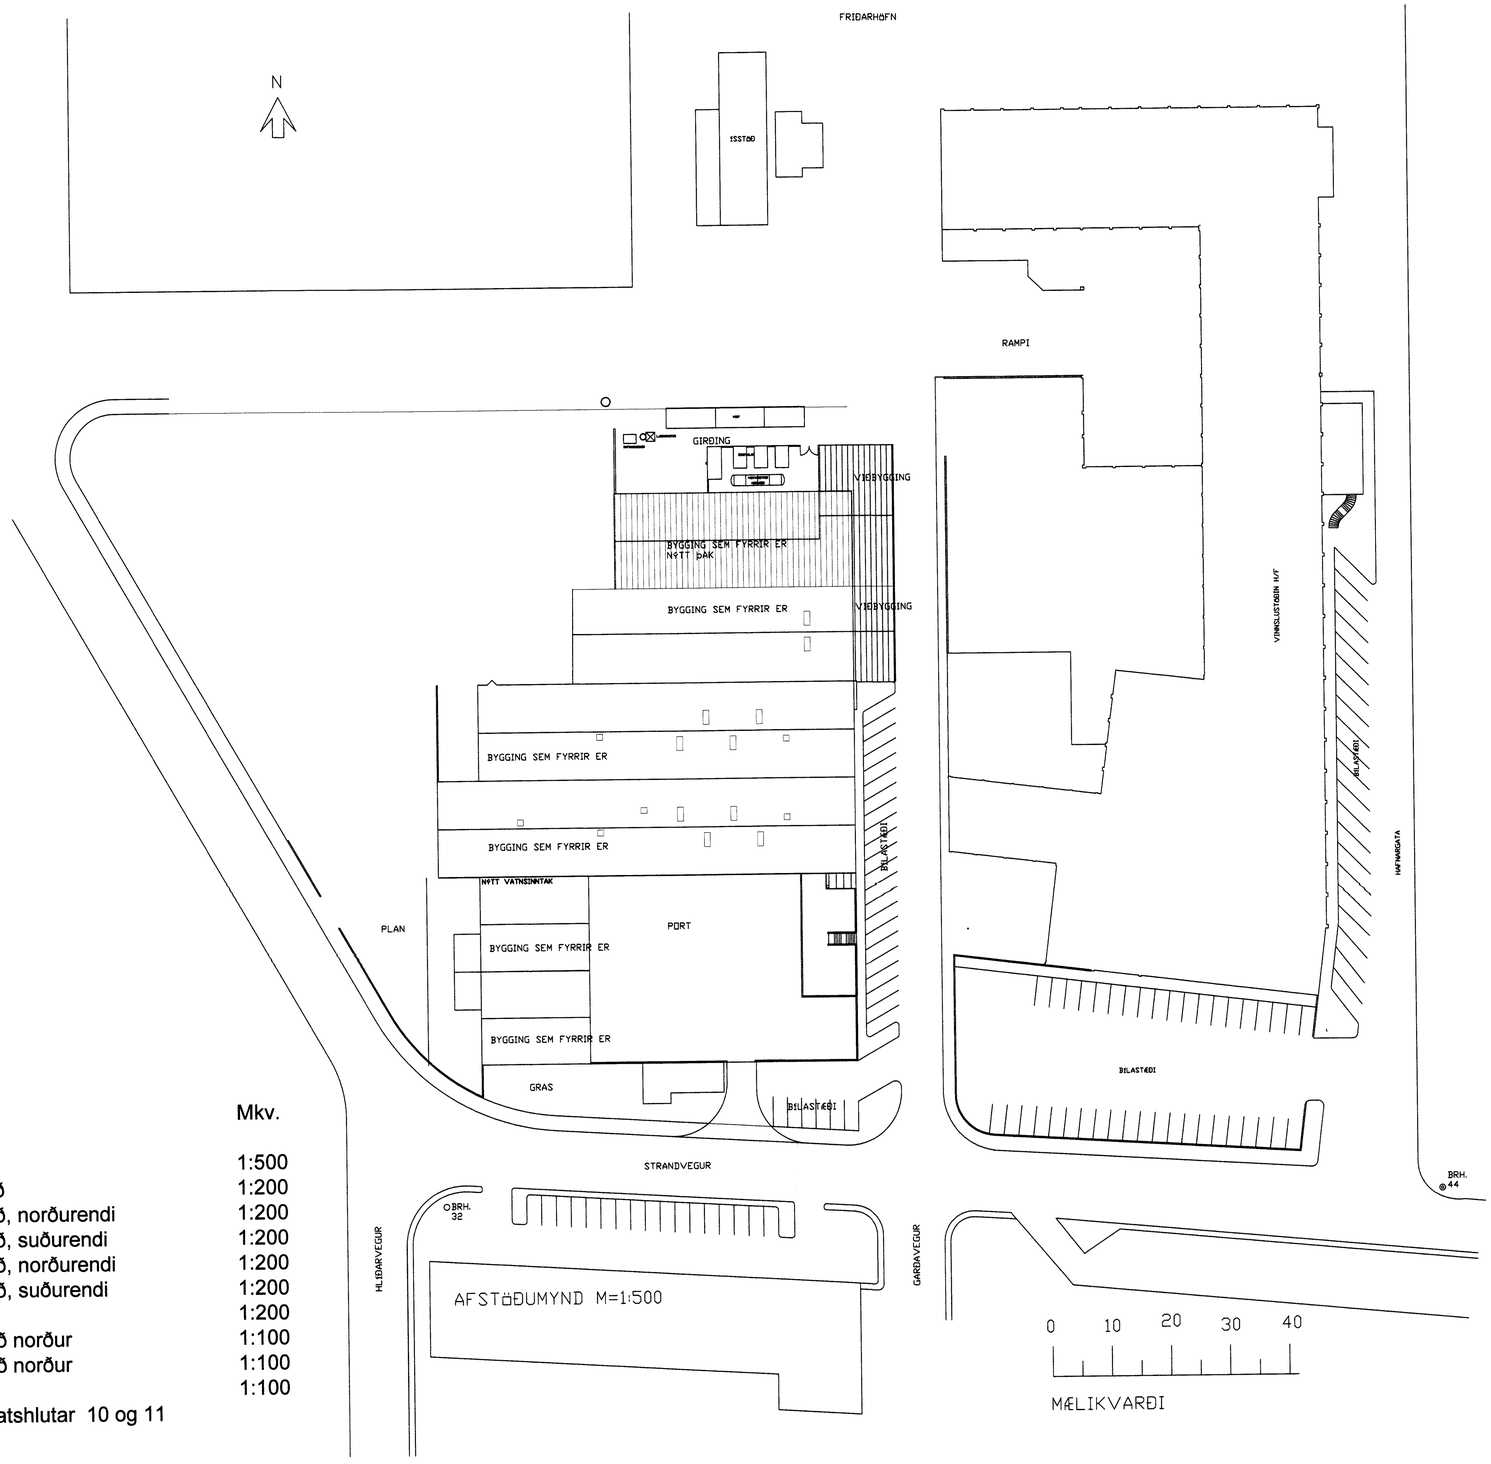

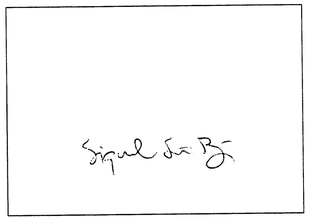

Ísfélag Vestmannaeyja

Teikningar:		Mkv.
160	Afstöðumynd	1:500
161	Grunnmynd 1. Hæð	1:200
162	Grunnmynd 2. Hæð, norðurendi	1:200
163	Grunnmynd 2. Hæð, suðurendi	1:200
164	Grunnmynd 3. Hæð, norðurendi	1:200
165	Grunnmynd 3. Hæð, suðurendi	1:200
166	Snið og útlit	1:200
167	Grunnmynd 1. Hæð norður	1:100
168	Grunnmynd 2. Hæð norður	1:100
169	Snið og útlit	1:100
170	Skráningartöflur matshlutar 10 og 11	

Núverandi hús:

Strandvegur 102 er fiskverkunarhús með vinnslusölum, geymslum, frystigeymslum , mótorhúsi og mannaðstöðu.

Húsið sem er tveggja hæða steinsteypt hús með léttu timburþaki en frystiklefi, mótorhús og tækjarými eru á einni hæð norðan við húsið eru með sömu þakhæð.

Stærð hússins er:	Nettó m2	Brúttó m2
1. hæð	3.109,9	3.289,3
2.hæð	2.745,8	2.884,4
3.hæð	265,1	282,8
Samtals	6.120,8	6.456,5

Viðbygging:

Austan við húsið er gert ráð fyrir viðbyggingu fyrir mótorhús í I áfanga og þjónustu og töfluherbergi í II áfanga

Stækkun húss er:	Nettó m2	Brúttó m2
1. hæð	281,1	306,1
2. hæð	48,6	62.5
Samtals	329,7	368,6

Stærð hússins eftir viðbyggingu verður:

	Nettó m2	Brúttó m2
1. hæð	3.391,0	3.595,4
2.hæð	2.794,4	2.946,9
3.hæð	265,1	282,8
Samtals	6.450.5	6.825,1

Frekari skýringar:

Bygginganefndateikningar nr. 161 og 162

NR	DAGS.	BREYTING	NR	DAGS.	BREYTING
D			H		
C			G		
B			F		
A			E		

Dags.	Hannað	Verk.nr	Mælikvarði
DES. 11	SP	0123-5	1:500
Yfirfarið	Teiknað	Teikn.nr	Breyting
	EA	160	

Sampykkt: Ólafsson 2/0759-2339

Teiknistofa PZ ehf
Ráðgjafarverkfræðiþjónusta
FRV
Kirkjuvegi 23 900 Vestmannaeyjum Sími 481-2711 Fax 481-3076
Heimasíða http//www.teiknistofa.is Netfang pz@teiknistofa.is

Verkheiti: ÍSFÉLAG VESTMANNAEYJA VIÐBYGGING FRYSTITÆKI OG MÓTORH.

Verkefni: AFSTÖÐUMYND