9332

Sigurður Sæ 85

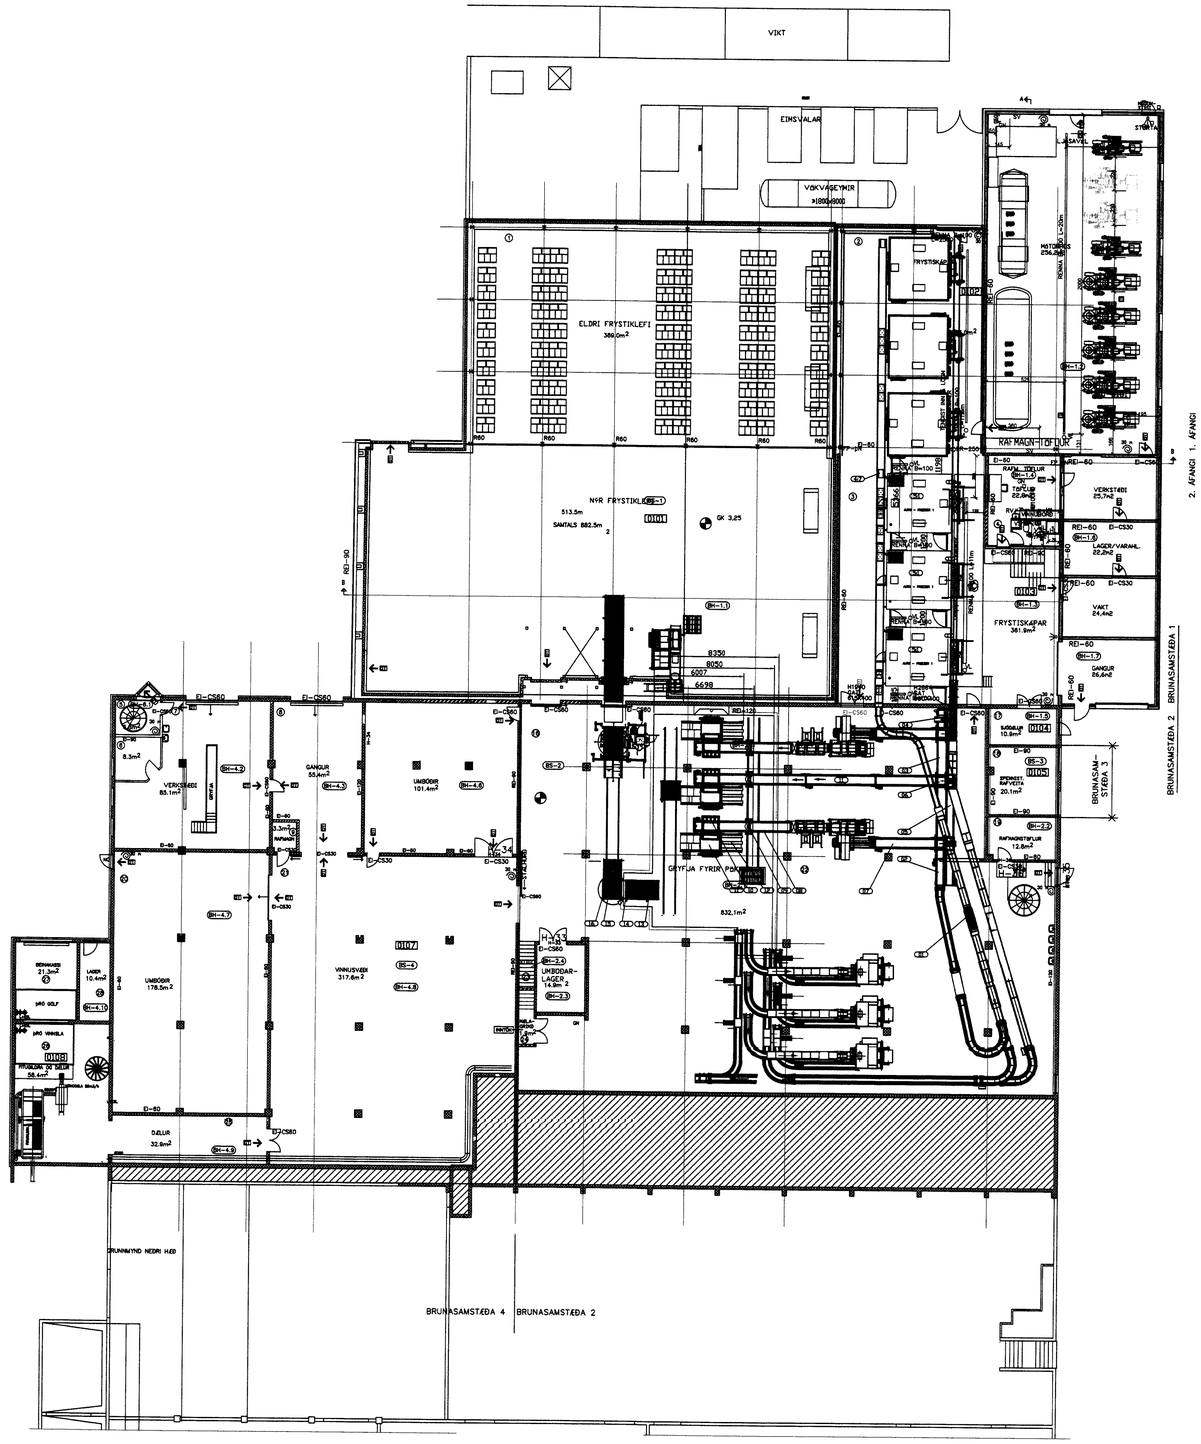

BYGGINGALÝSING

BYGGING /EIGNIN
AUSTAN VIÐ HÚSIÐ ER GERT RÁÐ FYRIR VIÐBYGGINGU FYRIR MÓTORHÚS Í I ÁFANGA OG ÞJÓNUSTU OG TÖFLUHERBERGI Í II ÁFANGA.

SÖKKLAR
-STEYPTIR OG JÁRNBENTIR
-ÞJÖPPUÐ FYLLING
-200 mm ÞERRILAG (DRENLAG)
-150 mm BOTNPLATA VÉLPÚSSUÐ 50mm SÖKKULPLATA (STEINULL) .

BURÐARVIRKI VEGGIR
-BURÐAVIRKI HÚSSINS ER UPPSTEYPT JÁRNBENT STEINSTEYPA

ÚTVEGGIR
-200mm JÁRNBENT STEINSTEYPA 100mm HARÐPRESSUÐ STEINULLAREINANGRUN
-MÁLAÐAR ÁL- BÁRUPLÖTUR UTAN Á LÁRÉTTAR LEGTUR

KLÆÐNINGAR
-ALLAR KLÆÐNINGAR ERU A-EFNI EÐA Í FLOKKI 1.
-KLÆÐNINGAR Á STÁLSAMLOKUEININGUM ERU A-EFNI MEÐ YFIRBORÐ KLÆÐNINGAR Í FLOKKI 1

ÞAK
-ÞAKKLÆÐNING MÁLAÐAR ÁL BÁRUPLÖTUR
-Á UPPSTÖLUÐA STÁLGRINDLIMTRÉ

HURÐIR
-ALGÖNGUHURÐIR OG IÐNAÐARHURÐIR

LEIÐNITAP
-GÓLFPLATA 0.15W/m² °K
-ÚTVEGGIR 0.2W/m² °K
-ÞAK 0.2W/m² °K

REIKNINGSLEGT ÁLAG
-VINDÁLAG 2 kN/M2
-SNJÓÁLAG 2 kN/M2
-NOTÁLAG Á GÓLF 65kN/M2
-JARÐSKJÁLFTI LÁRÉTT HÖNNUNARHRÖÐUN 0.1 g

D			H		
C			G		
B			F		
A	JAN. 12	VIÐBYGGING ÚT í GÖTU ÚR 7m í 6.5m, HURÐ FLUTT Á SUÐURHLIÐ	E		
NR	DAGS.	BREYTING	NR	DAGS.	BREYTING

Dags.	Hannað	Verk.nr	Mælikvarði
DES. 11	SP	0123-5	1:200
Yfirfarið	Teiknað	Teikn.nr	Breyting
	EA	161	A

Samþykkt Magnús Ingason 240759-2038

Teiknistofa PZ ehf
Ráðgjafarverkfræðiþjónusta
FRV
Kirkjuvegi 23 900 Vestmannaeyjum Sími 481-2711 Fax-481-3076
Heimasíða http//www.teiknistofa.is Netfang pz@teiknistofa.is

Verkheiti
ÍSFÉLAG VESTMANNAEYJA
VIÐBYGGING FRYSTITÆKI OG MÓTORH.

Verkefni
GRUNNMYND 1. HÆÐ

S:\verkefni\A-VERK\0101\0123\deilag frystih\0123-5600_teikn\610_tpc610_1_dwg\teikn_bygg_nefnd jan_201211-0123-20-FRYSTIT-MOTORH3.dwg, 161, 28.1.2013 14:44:41