
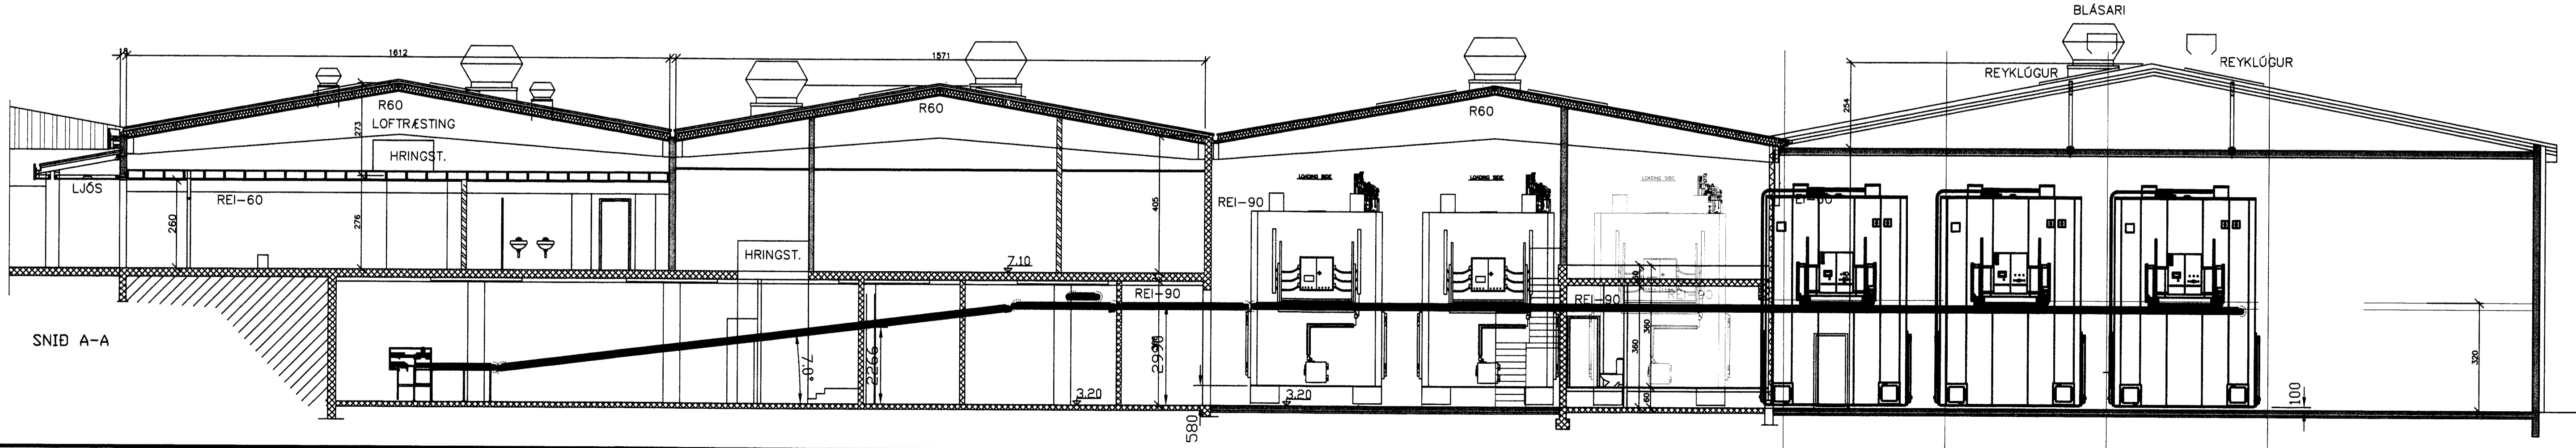
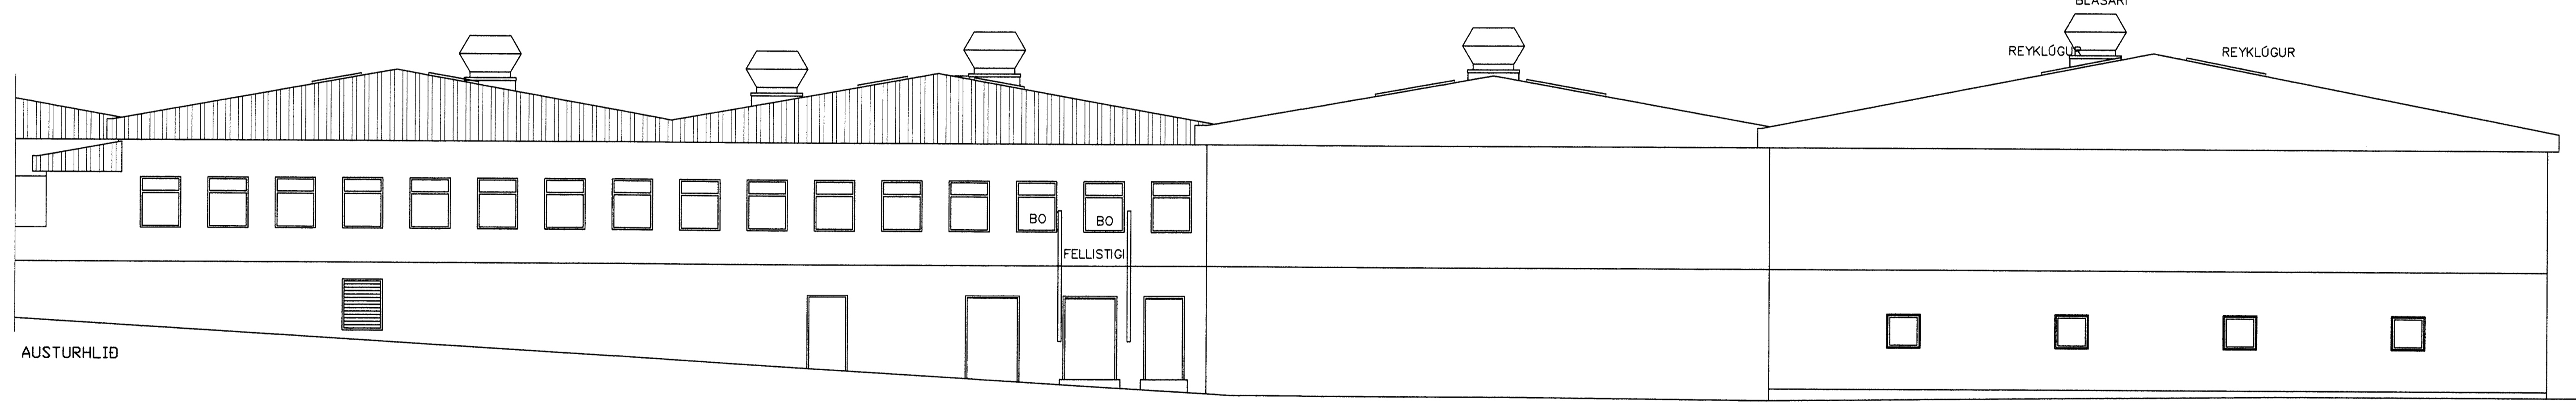



Signal S=27

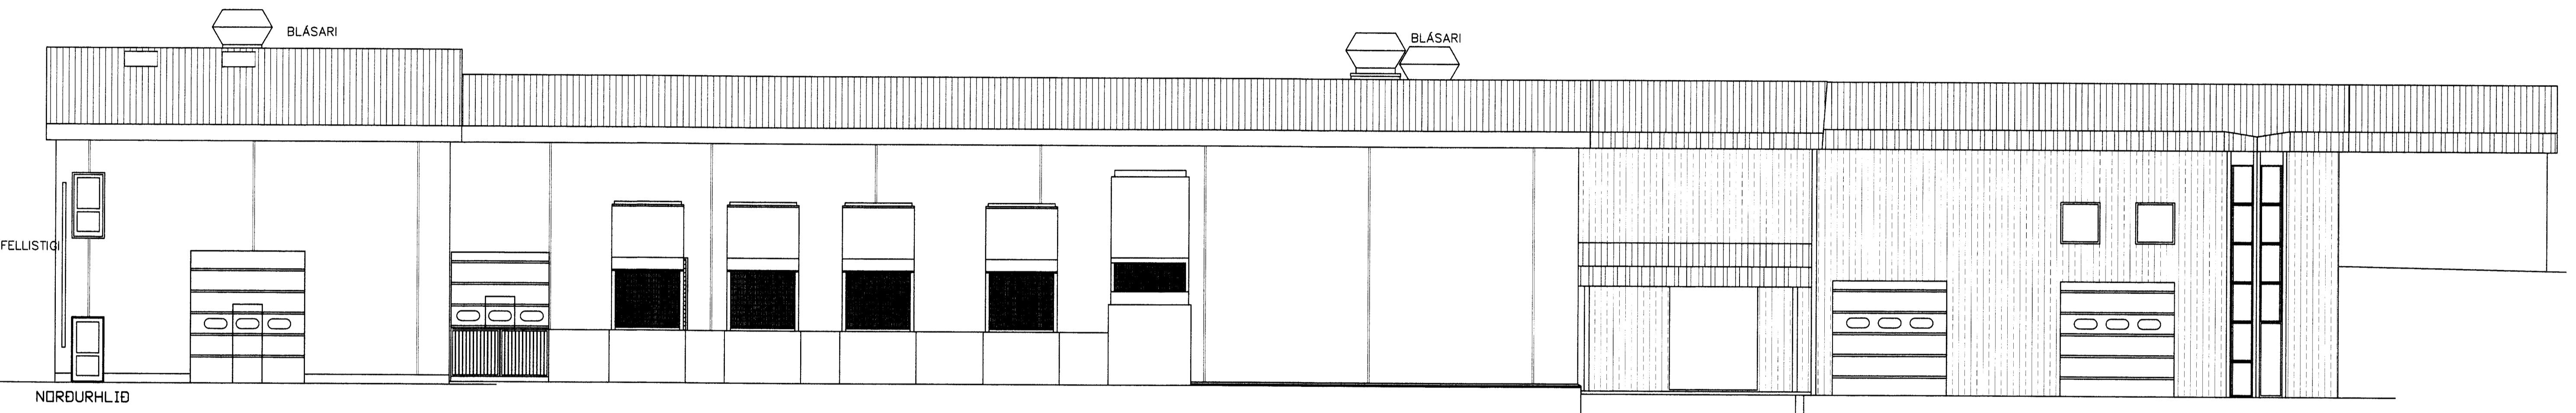

D			H		
C			G		
B			F		
A	JAN. 12	VIÐBYGGING ÖT Í GÖTU ÖR 7m Í 6.5m, HURÐ FLUTT & SUBURHLID	E		
NR	DAGS.	BREYTING	NR	DAGS.	BREYTING

Dags.	Hannað	Verk.nr	Mælikvarði
DES. 11	SP	0123-5	1:100
Yfirarið	Teiknað	Teikn.nr	Breyting
	EA	169	A
Sagðbykkt	L. ÞORJÓN - PÁLSSON 240254-2003		

Teiknistofa PZ ehf Ráðgjafarverkfræðipjónusta		 FRV
Kirkjuvegi 23 900 Vestmannaeyjum Sími 481-2711 Fax 481-3076 Heimastíða http://www.teiknistofa.is Netfang pz@teiknistofa.is		Verkefni ÍSFÉLAG VESTMANNAEYJA VIÐBYGGING FRYSTITÆKI OG MÓTORH.
		Verkefni ÖTLIT OG SNID

Verkefni ÍSFÉLAG VESTMANNAEYJA VIÐBYGGING FRYSTITÆKI OG MÓTORH.	
Verkefni ÖTLIT OG SNID	