


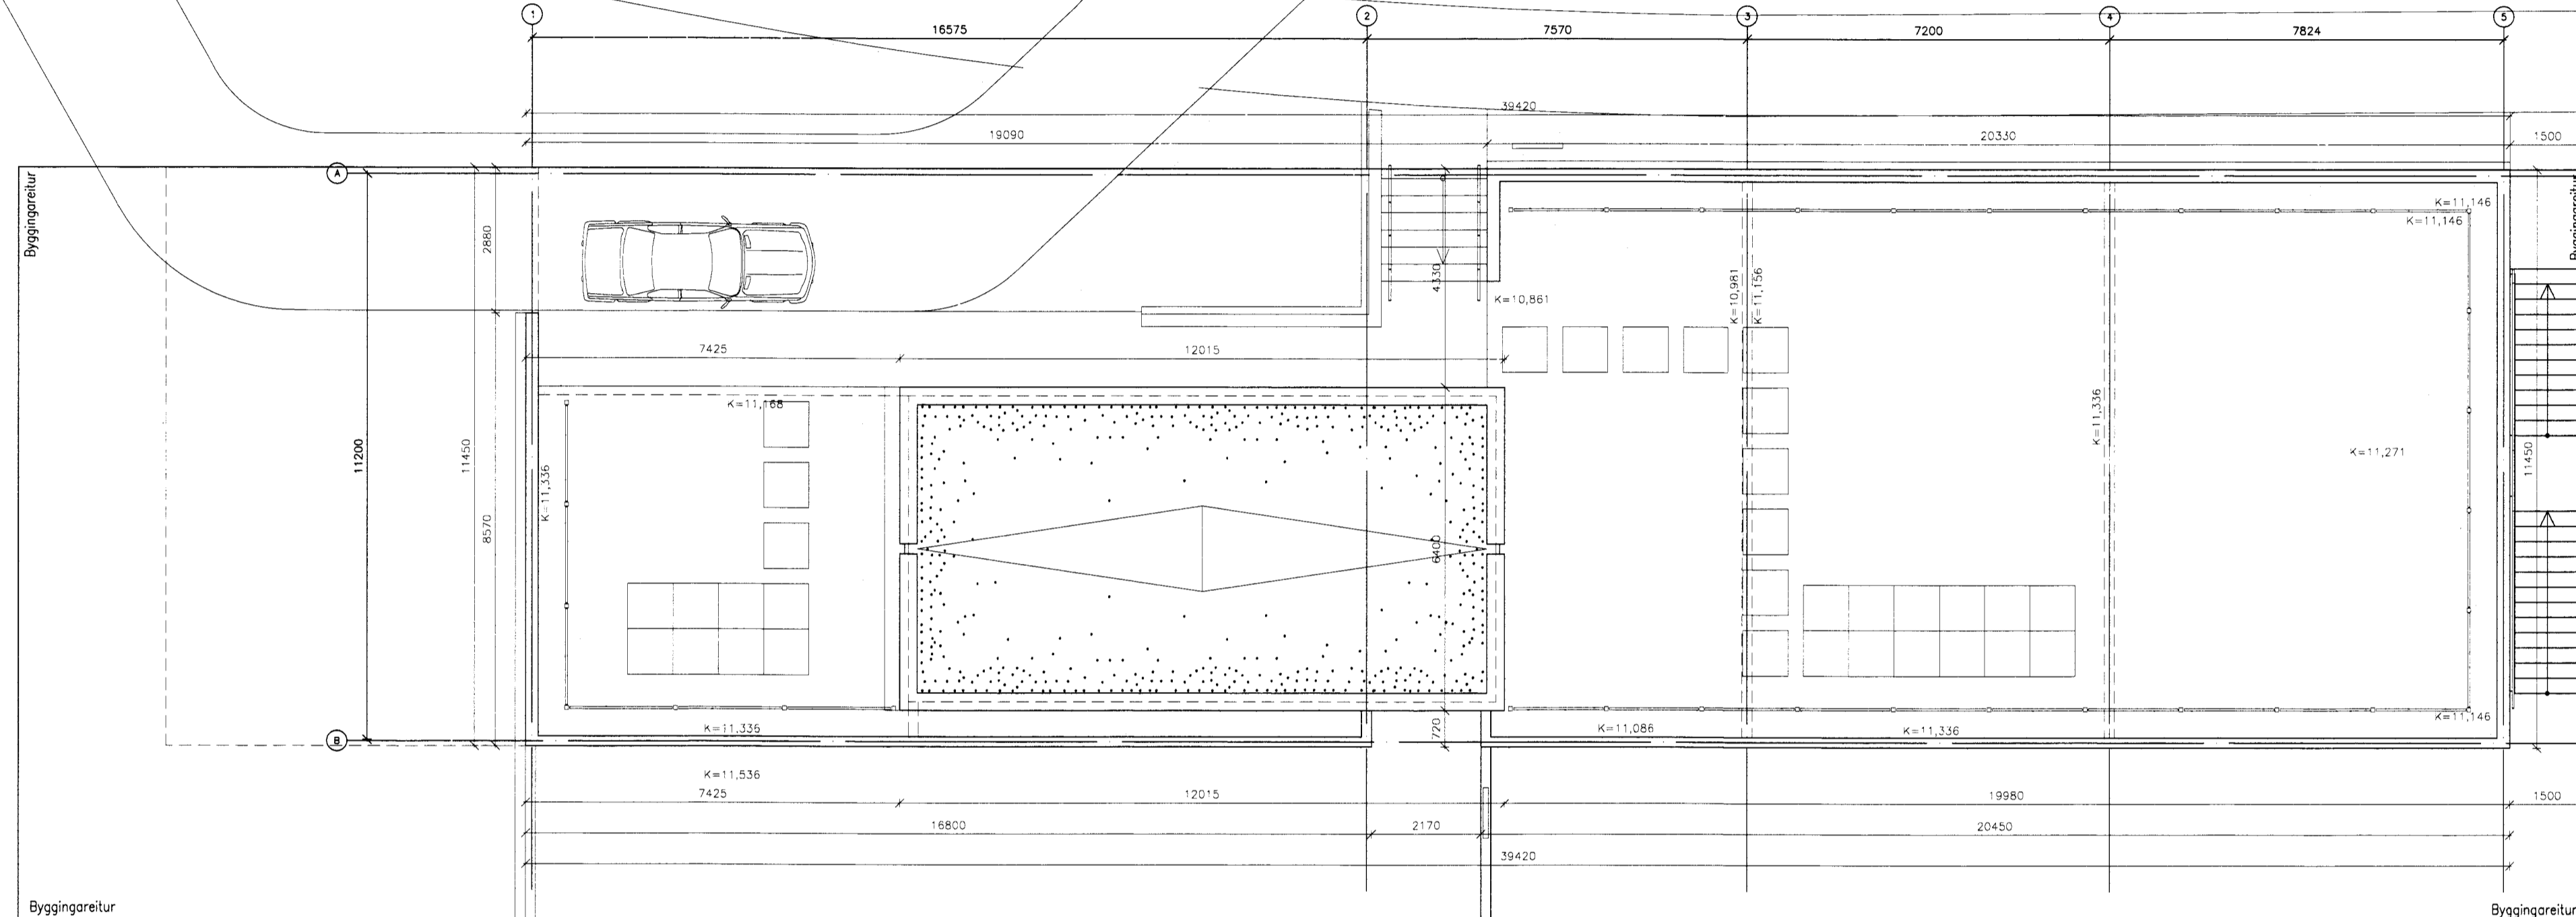


Símul S=85



ÚTGÁFUERILL						
ÚTG.	DAGS.	SKÝRANGAR	HANNAÐ	YFRF.	SAMB.	
A	16.09.2015	Aðaluppdrættir	ANA	TT	ÓS	
B	24.06.2016	Breyting á aðkomu frá Strandveg	ANA	TT	ÓS	
DAGS UNDRISKRIFTAR		 <small>FR. Arnarson arkitekti ehf. Ögmundur Sigmundsson 1020150916</small>				
VERKKAUPI		 				
HÖNNUÐUR		<b>hornsteinar</b> <small>ARKITEKTAR EHF.</small> <small>VINNUSTOFA - INGÓLFSSTRÆTI 5 - 101 REYKJAVÍK - Sími: 511-7011</small> <small>NETFANG: hornsteinar@hornsteinar.is VEFANG: www.hornsteinar.is</small> <small>© ÖLL AFNOT OG AFRITUN TEKNIINGAR, AD HLUTA EDA HEILD, ER HÁÐ SKRIFLEGU LEYFI HÖFUNDA.</small>				
HEITI VERKS		<b>TENGIVIRKI</b> <b>STRANDVEGI 18A</b> <b>VESTMANNAEYJUM</b>				
HEITI TEKNIINGAR		<b>GRUNNMYND</b> <b>ÞAKÁSYND</b>				
VERKUNUMER	SKV.	1:100	STÆRD	A1		
TEKNIINGANUMER	A-103			ÚTGÁFA	A	