



Sigurð S-Bj

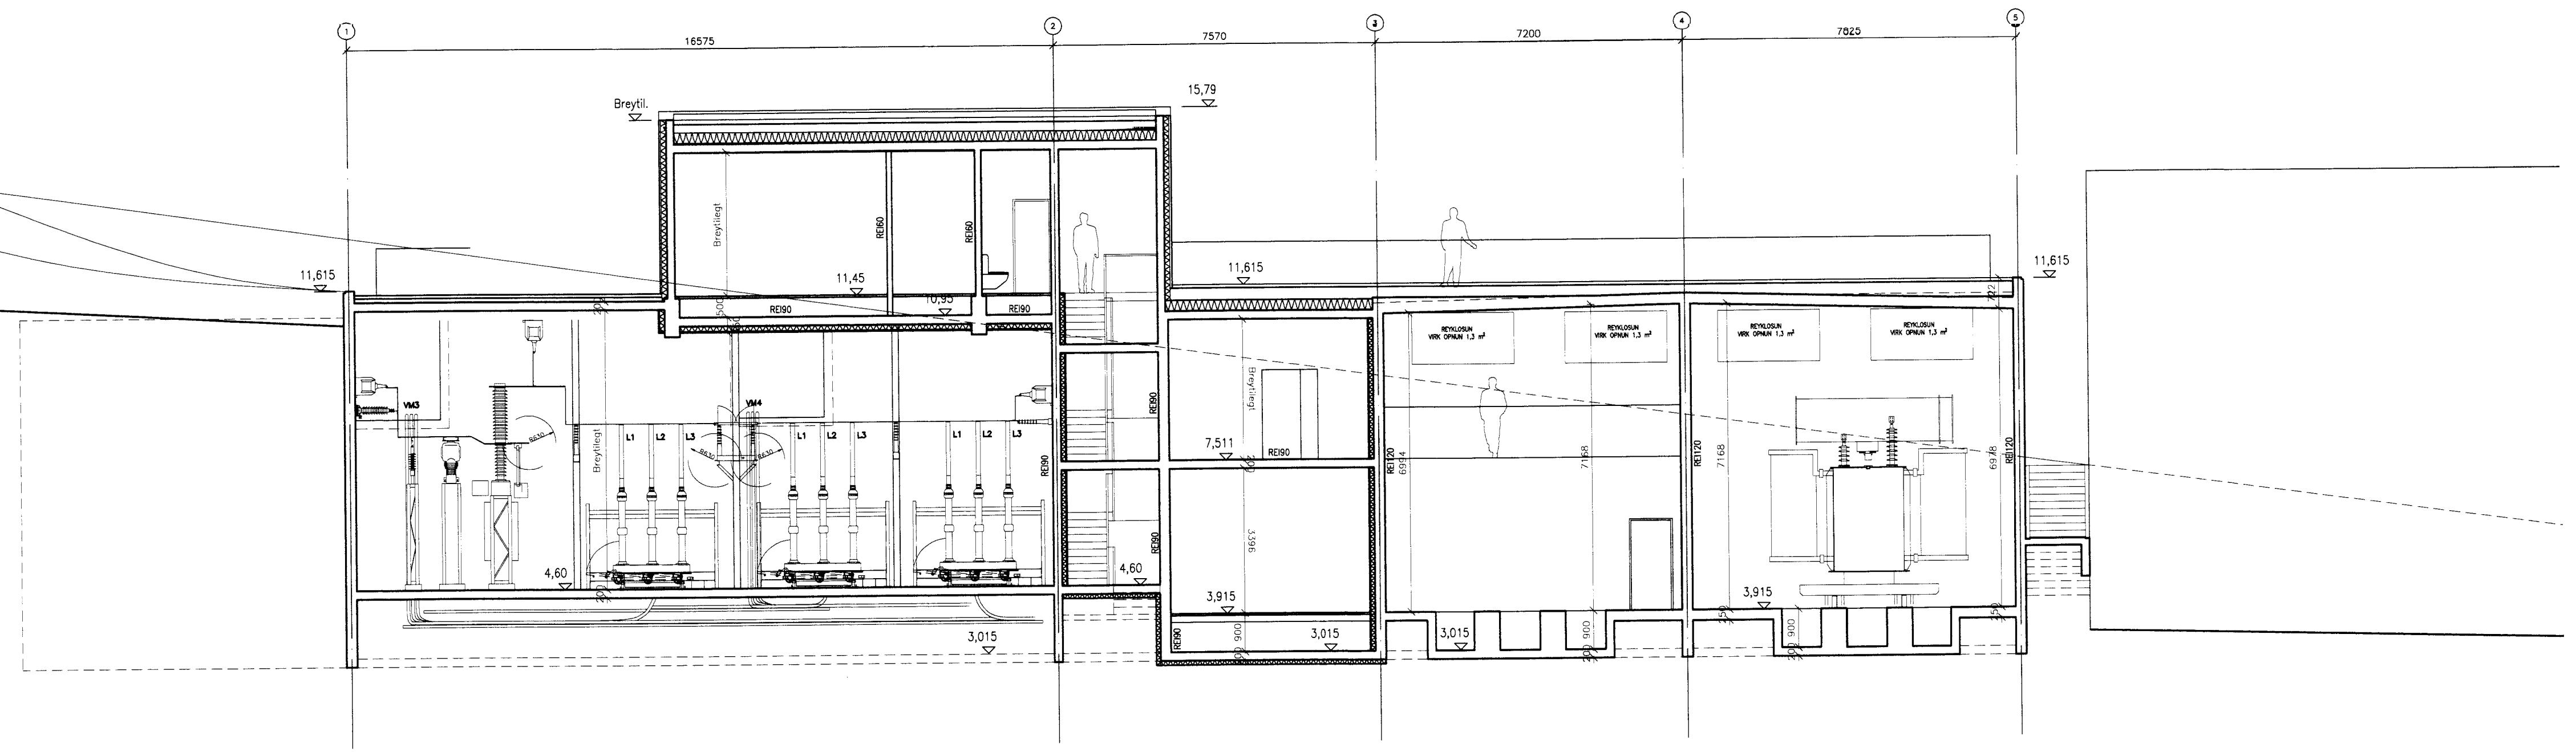


SNID A-A
mkv. 1:100

1

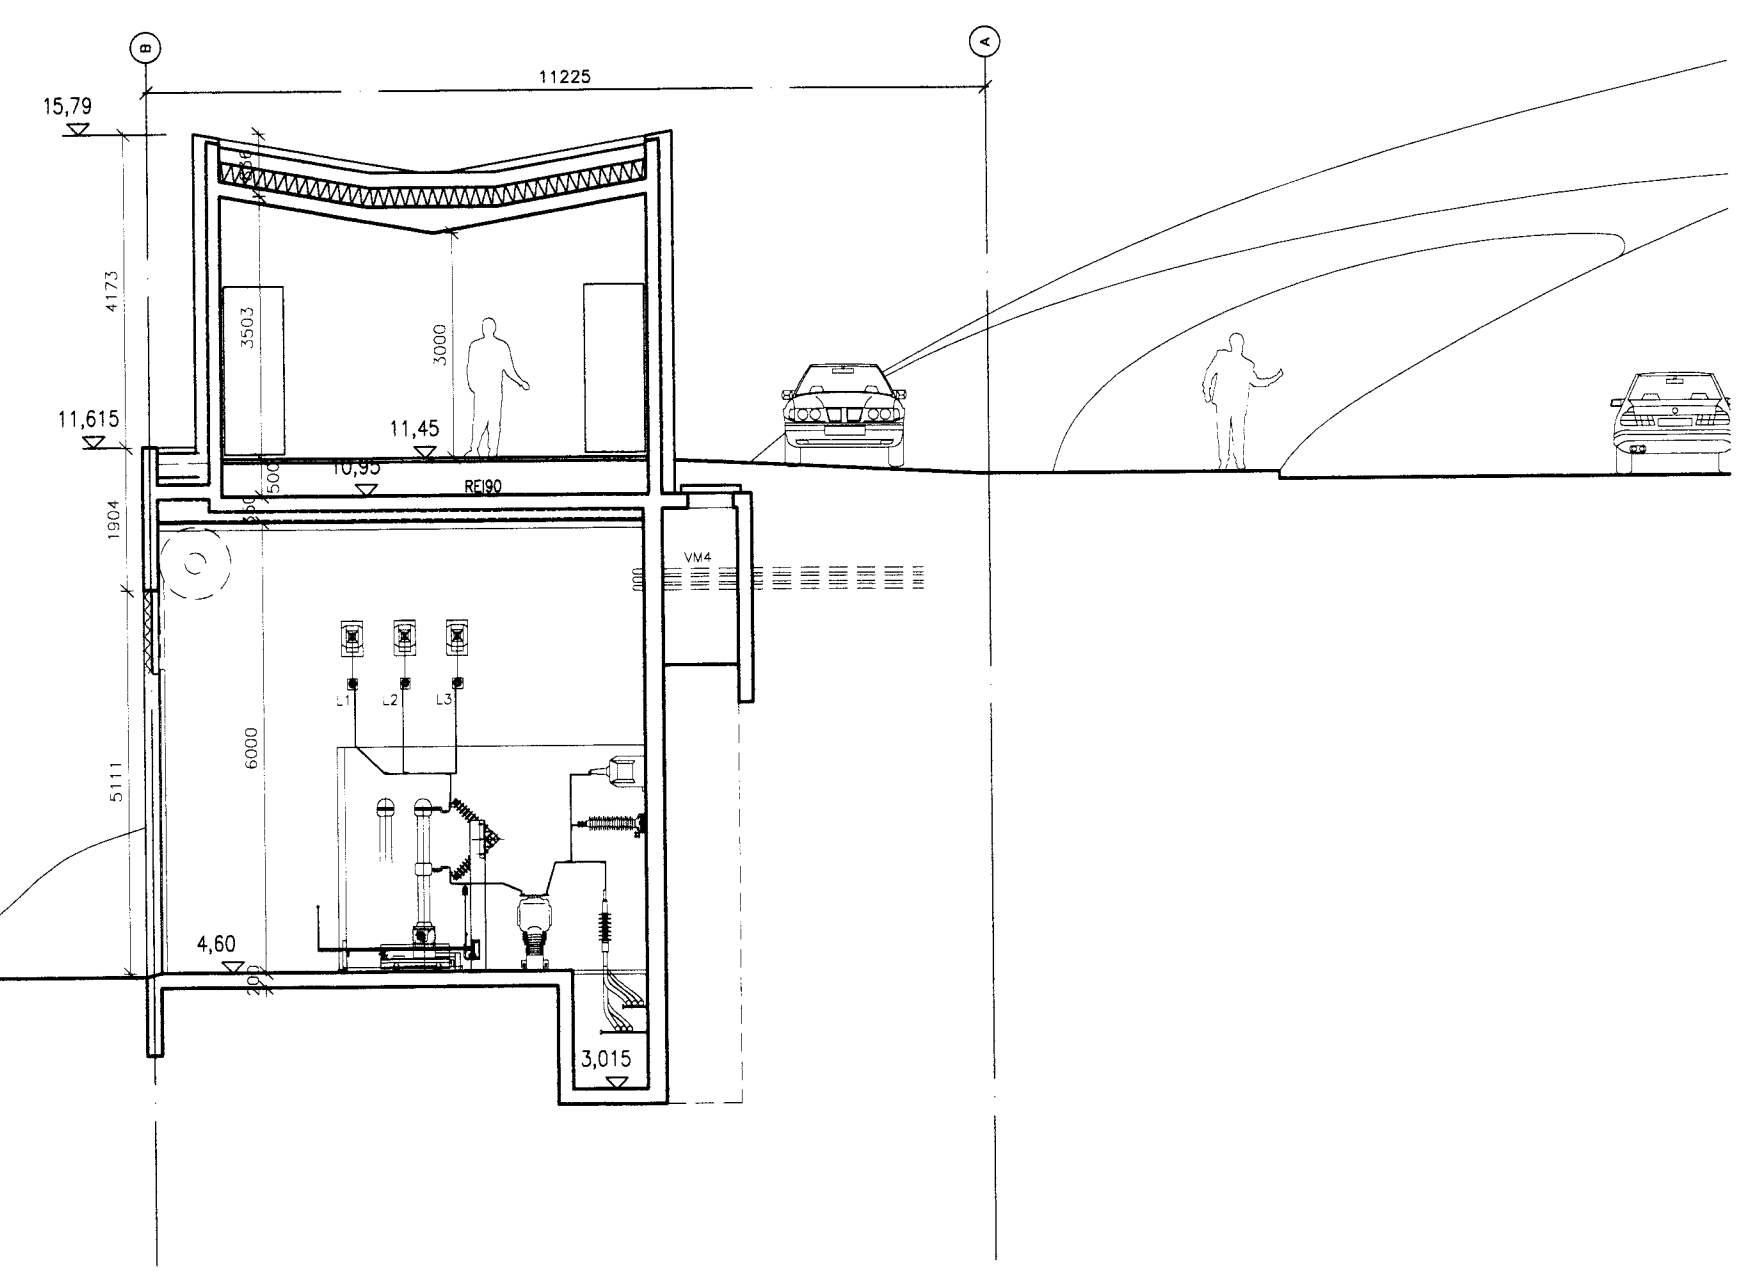

SNID B-B
mkv. 1:100

2

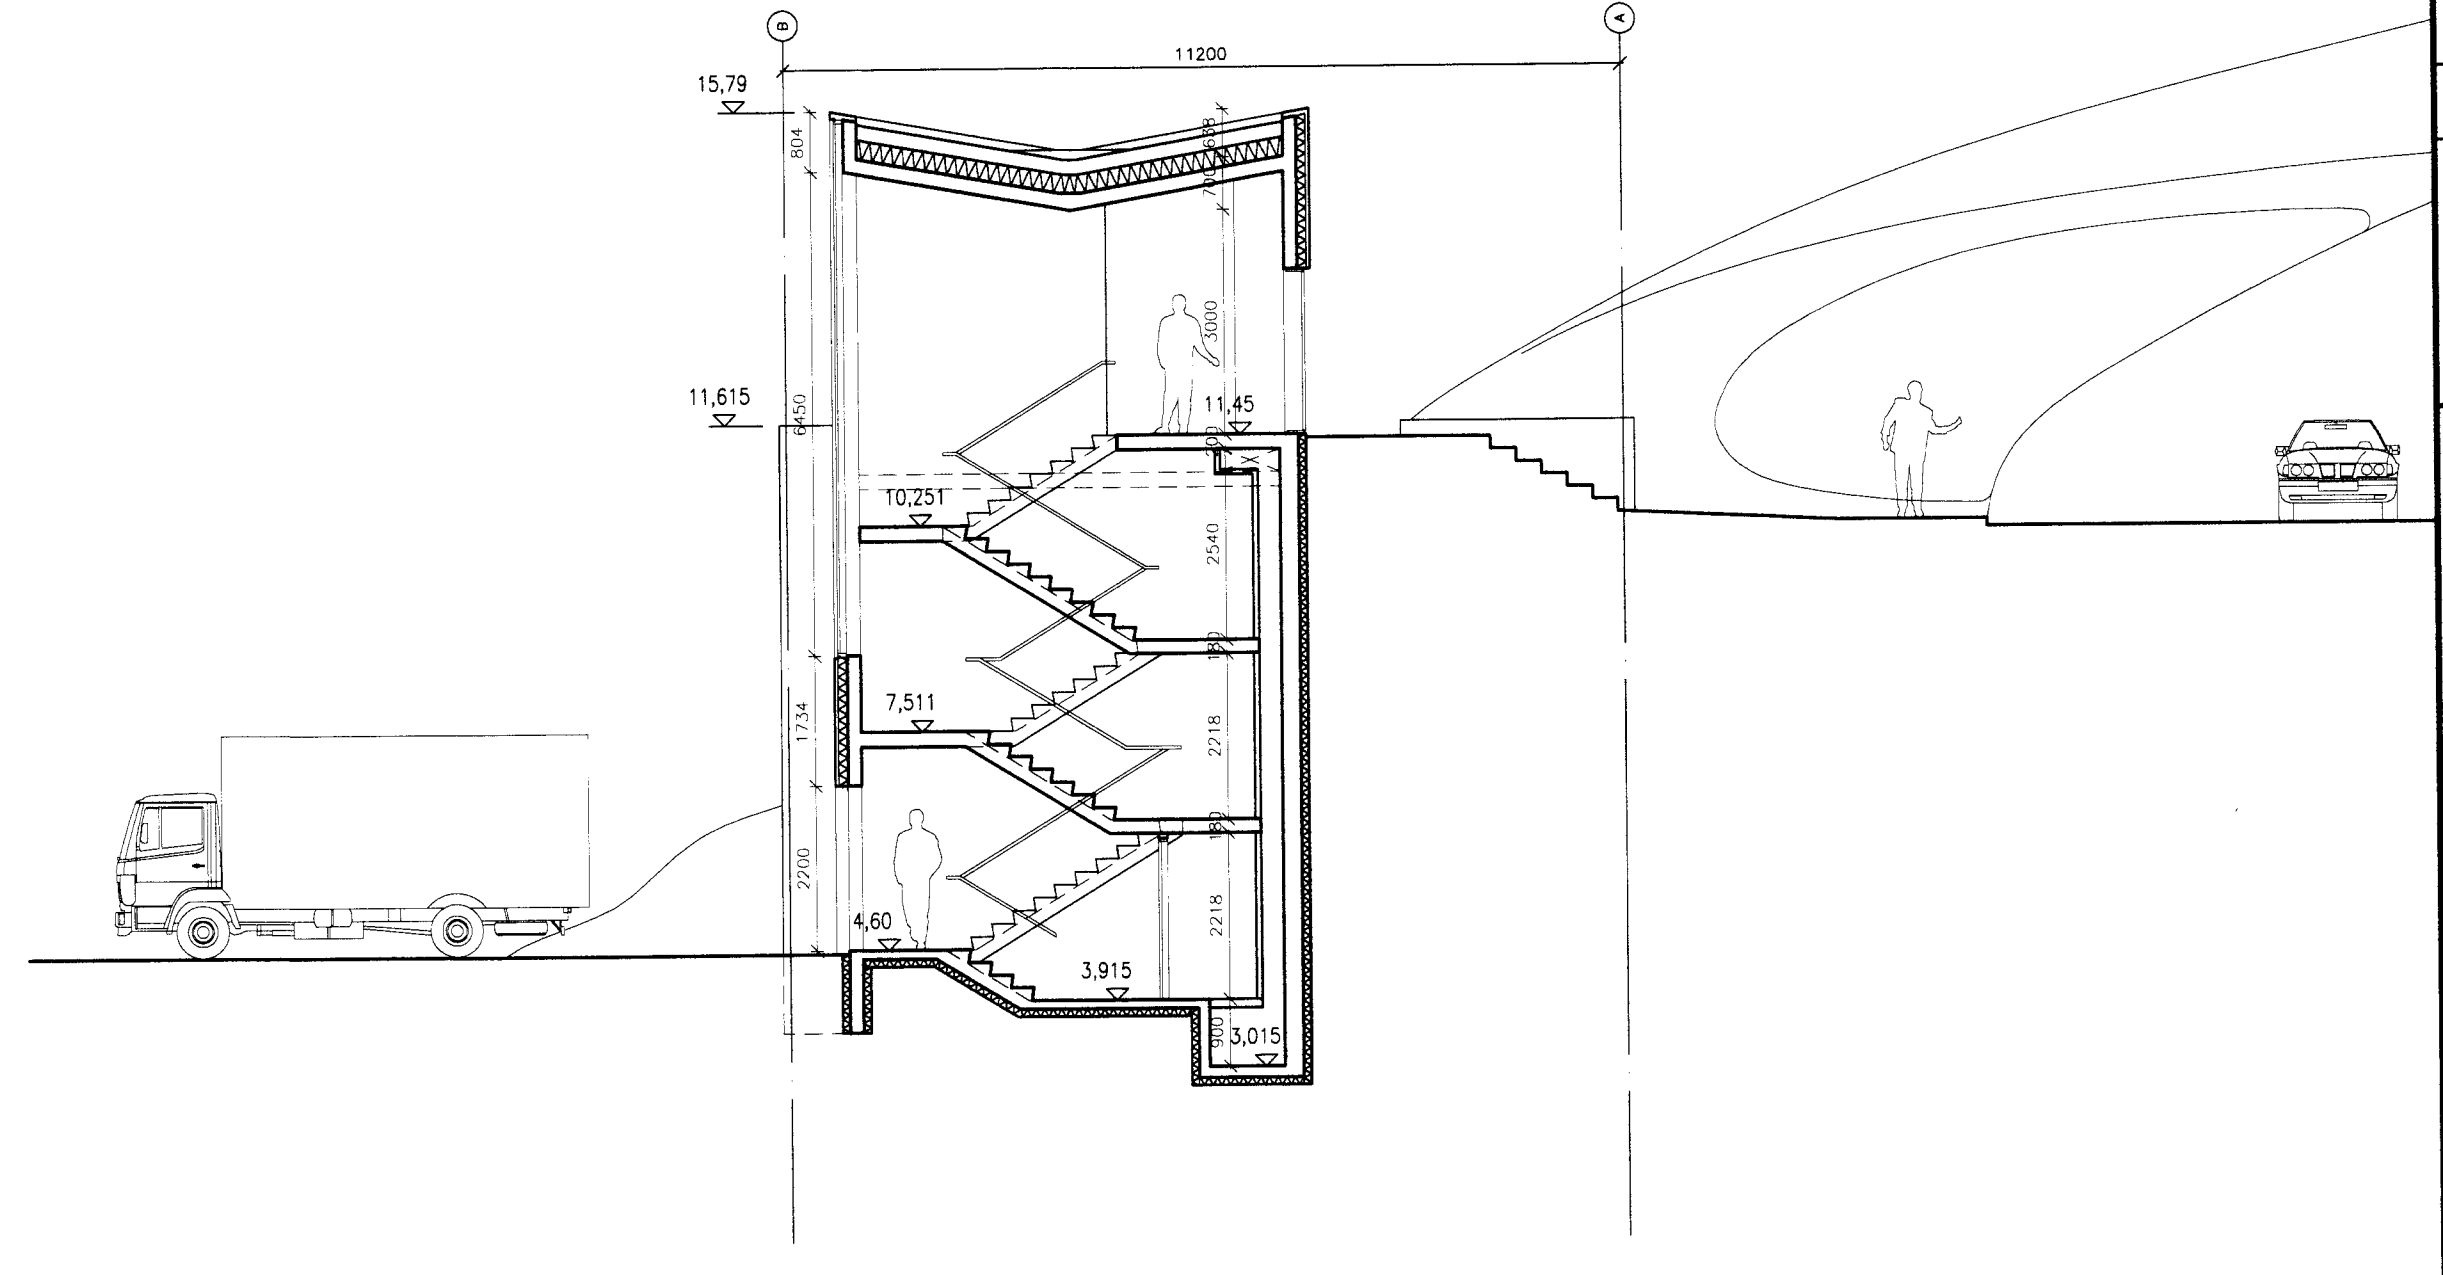

SNID C-C
mkv. 1:100

3

ÚTGÁFUERILL					
ÚTG.	DAGS.	SKYRVARGAR	HANNAÐ	YFRF.	SAUB.
A	16.09.2015	Aðaluppdrættir	ANA	TT	ÓS
B	24.06.2016	Breyting á aðkomu frá Strandveg	ANA	TT	ÓS

DAGS. UNDRISKRIFTAR

VERKKAUPI

HÖNNUÐUR

hornsteinar
ARKITEKTAR EHF.

VINNUSTOFA - INGÓLFSSTRÆTI 5 - 101 REYKJAVÍK - Sími: 511-7011
NETFANG: hornsteinar@hornsteinar.is VEFANG: www.hornsteinar.is

© ÖLL AFNOT OG AFRITUN TEKNINGAR, AÐ HLUTA Eða HEILD, ER HÁÐ SKRIFLEGU LEYFI HÖFUNDA.

HEITI VERKS

TENGIVIRKI
STRANDVEGI 18A
VESTMANNAEYJUM

HEITI TEKNINGAR

SNID A-A, B-B og C-C

VERKNUMER	MKV.	1:100	STÖRÐ	A1
TEKNINGANUMER	A-150		ÚTGÁFA	A