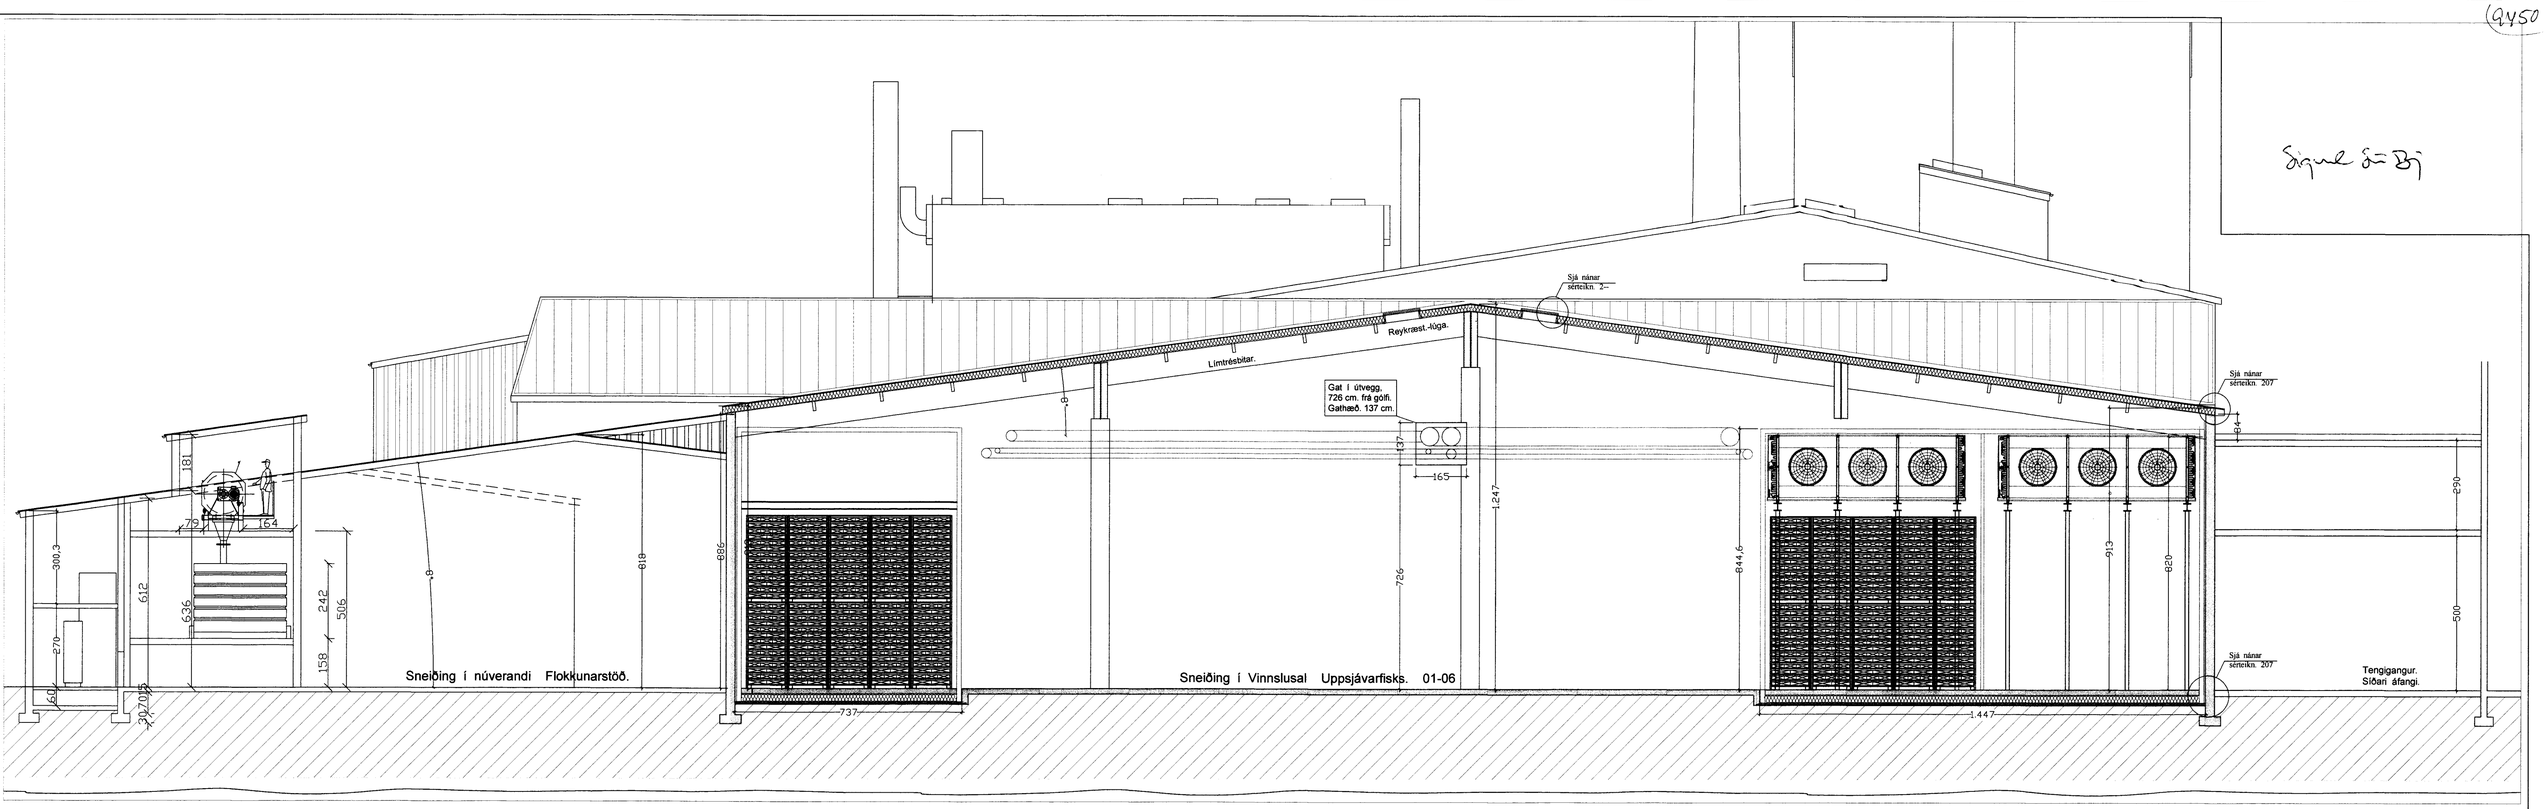

Sneiðing í núverandi Mjölhús. 1:100 Hlutamynd.

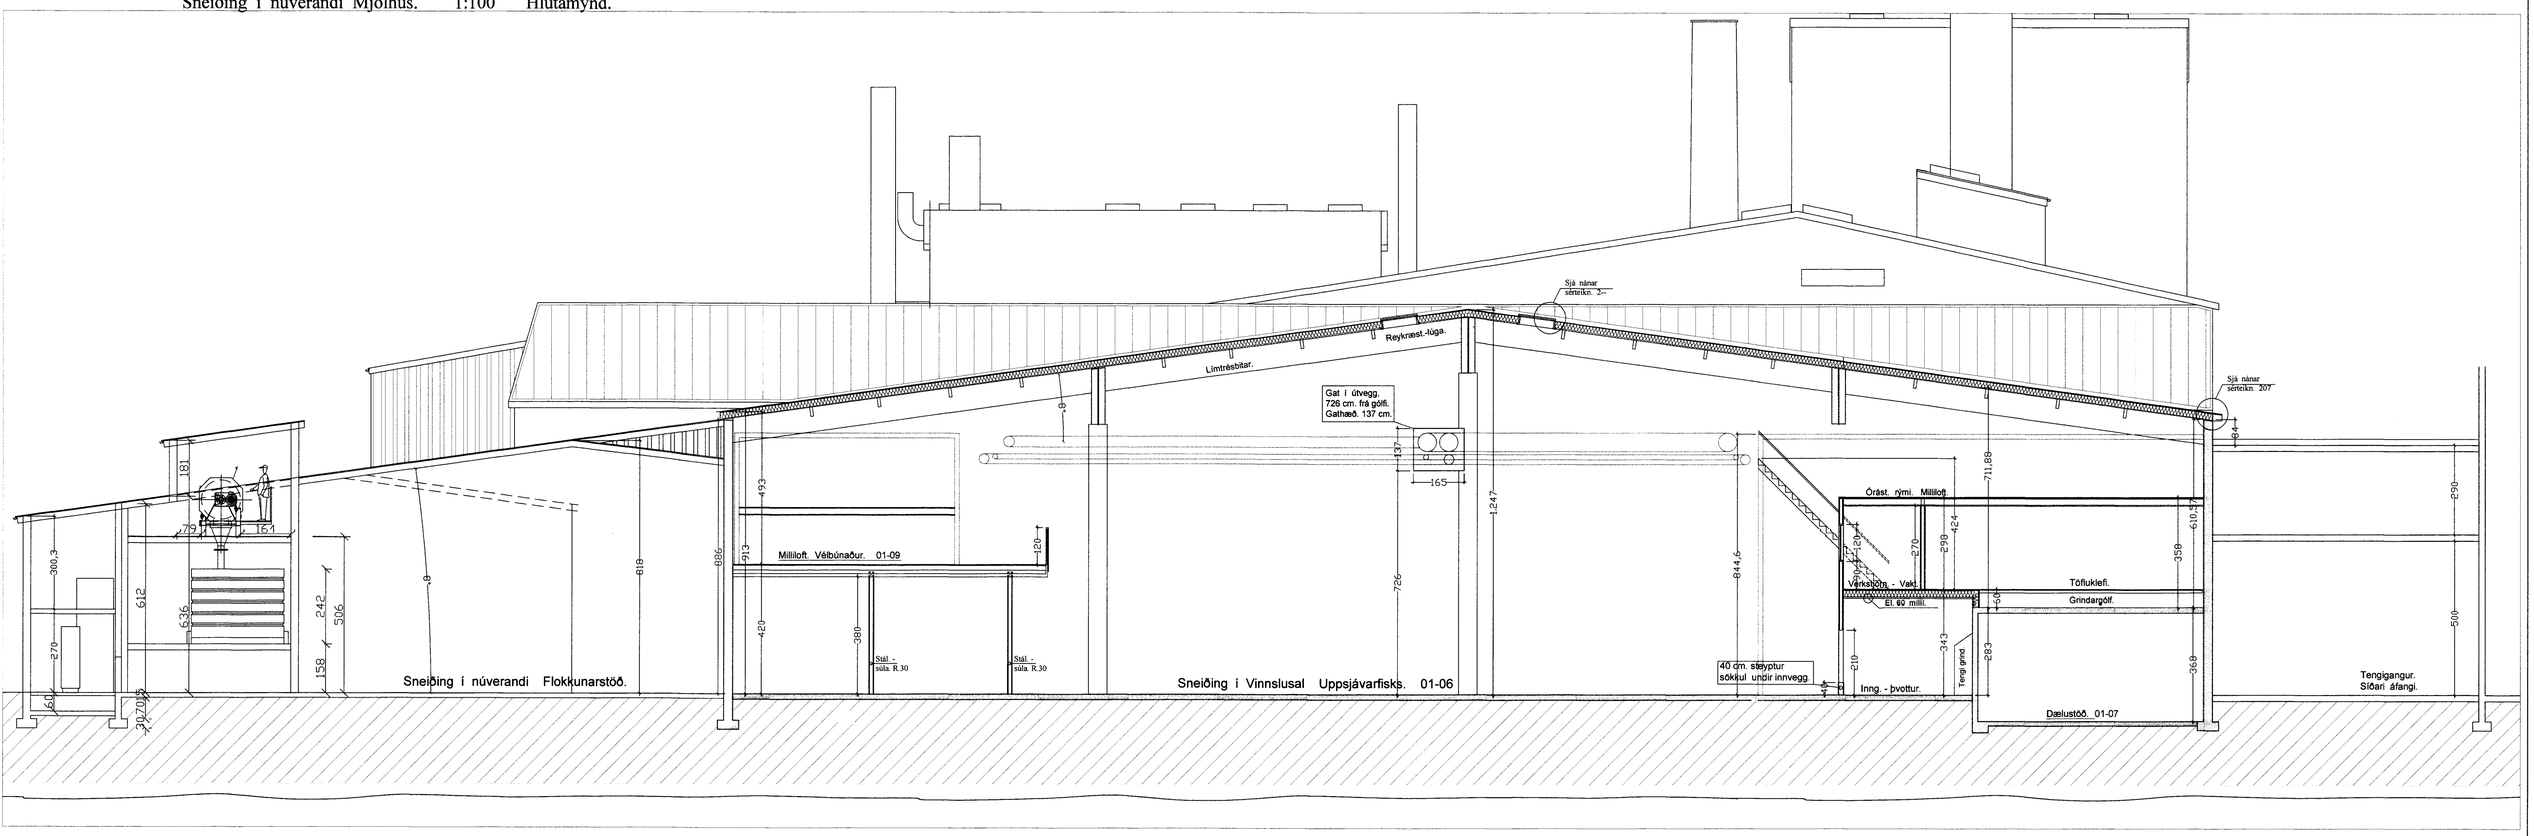

Sneiðing í núverandi Mjölhús. 1:100 Hlutamynd.

Breytt 30. - 1. - 2017 Reyndarteikningar.

Breytt 19. - 3. - 2016

Breytt innra skipulagi á Mjölhúsi og Mótorhúsi.

Samþ. sem Hönnunarstjóri.

Fiskvinnsla VSV Vestmannaeyjum.

VERK. NR. 350 | TEIKN. NR. 07 | DAGS. 19. - 10. - 2015 | BREYTT. | MÁL. 1:100

JÓN GUÐMUNDSSON ARKITEKT KT. 310561 3269
VINNUSTOFA SUÐURLANDSBRAUT 16 REYKJAVÍK SÍMI 552 5055
jon-ark@islandia.is