



CC snið i vinnslusalur og hreinsisstöð

mkv: 1 : 100

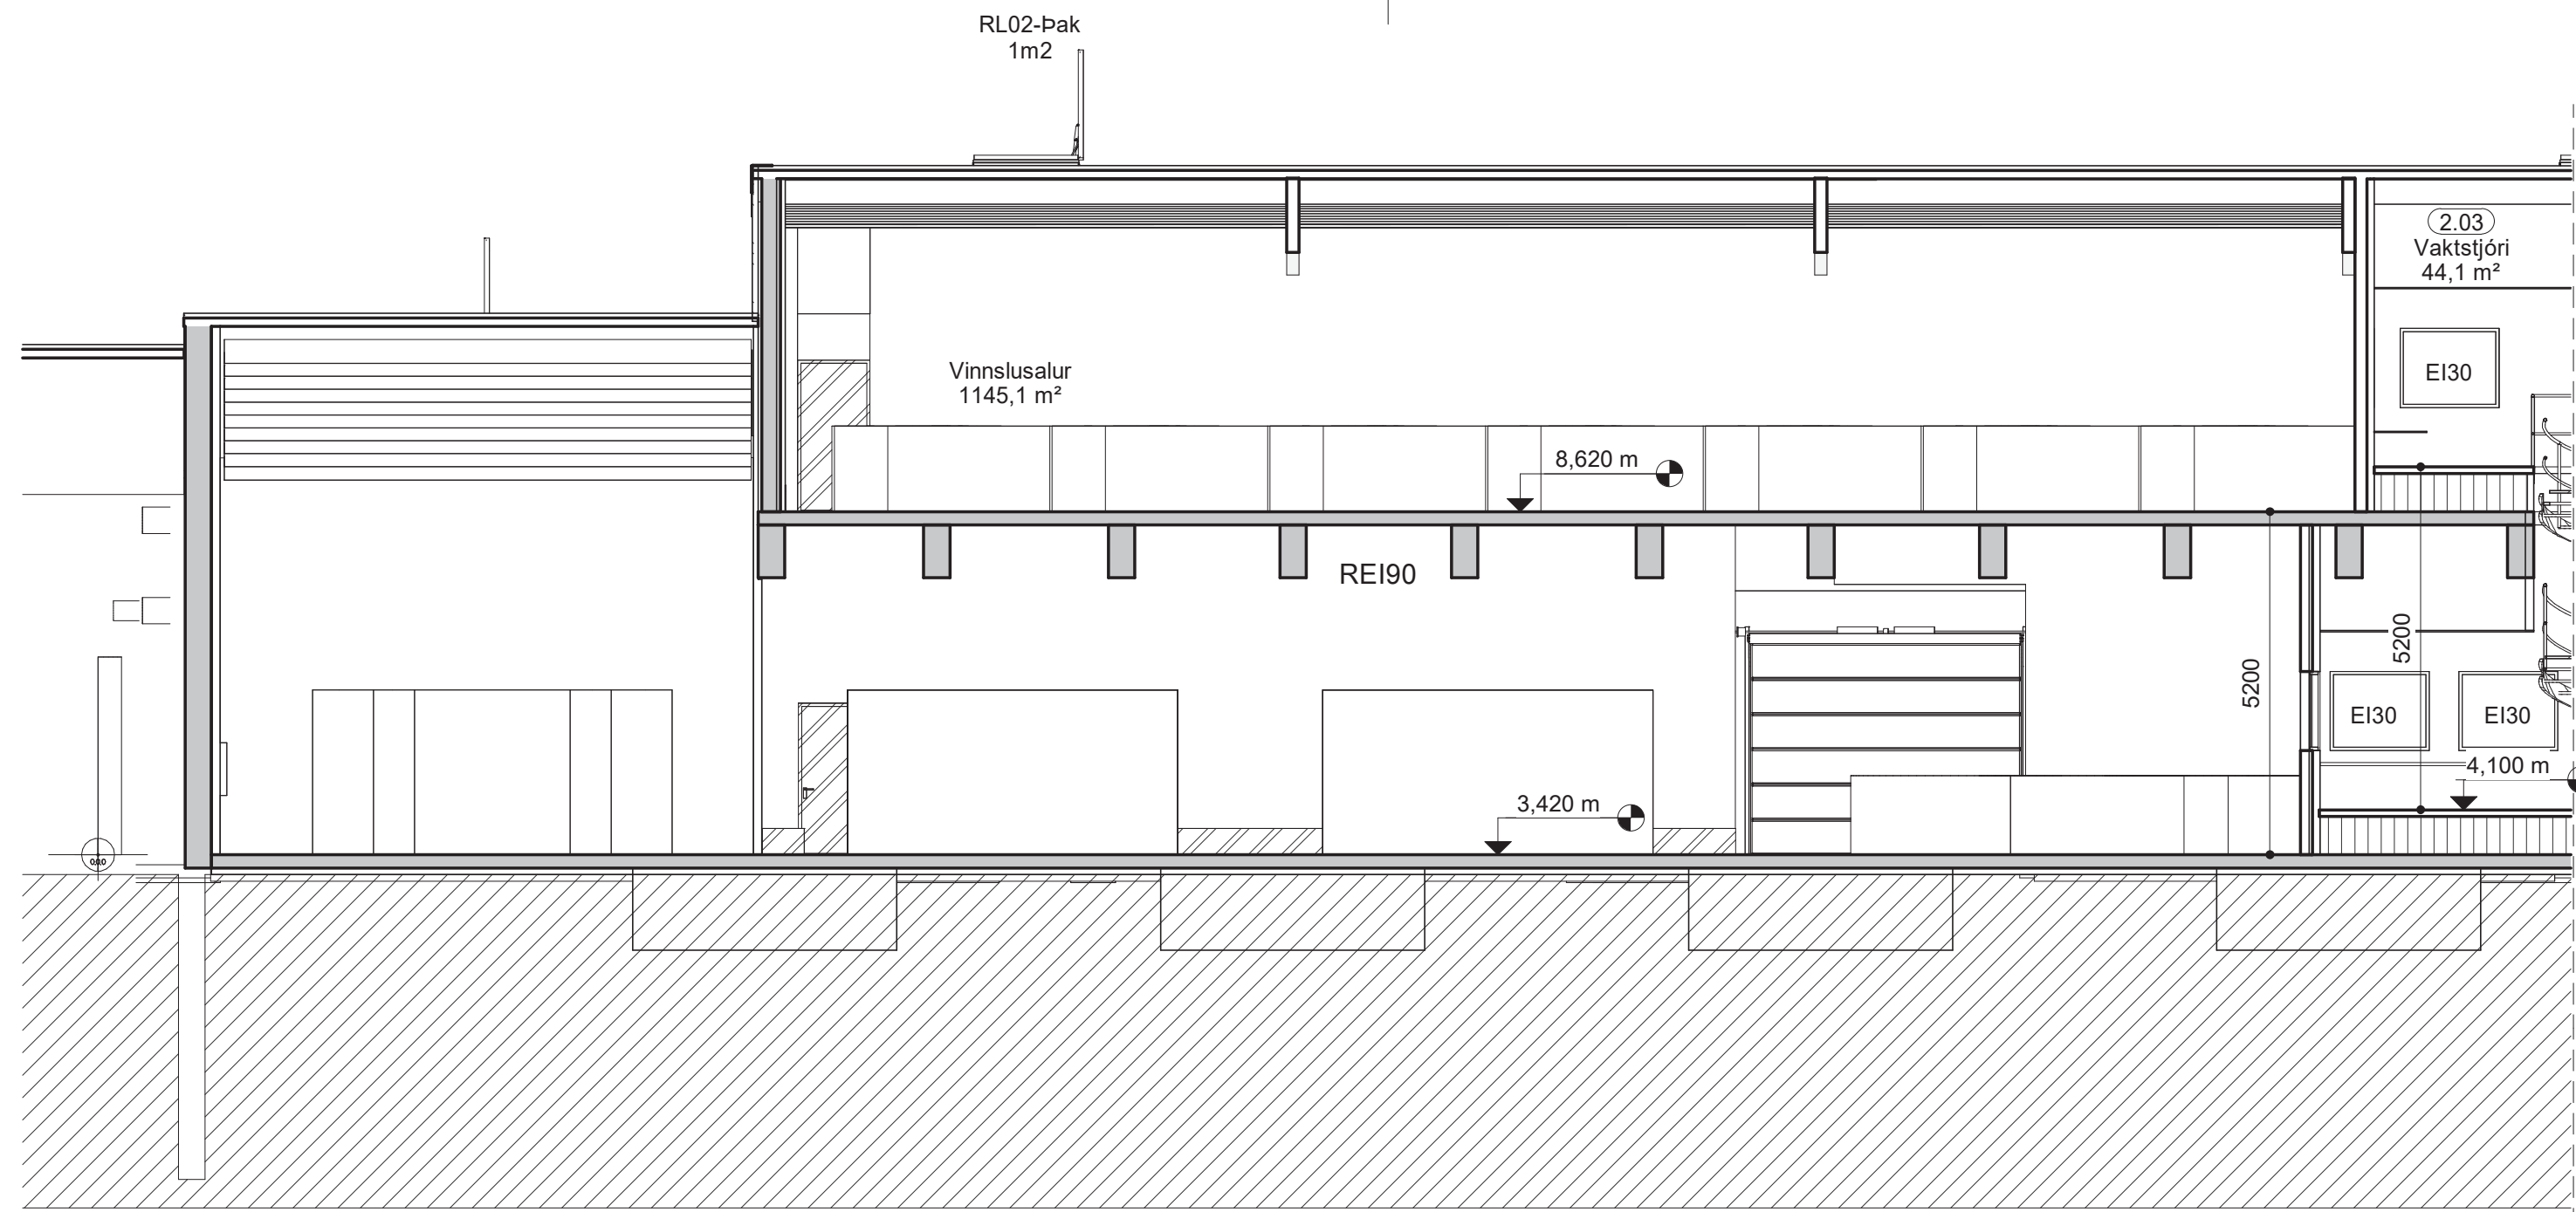

CC snið i vinnslusalur og innmötun

mkv: 1 : 100

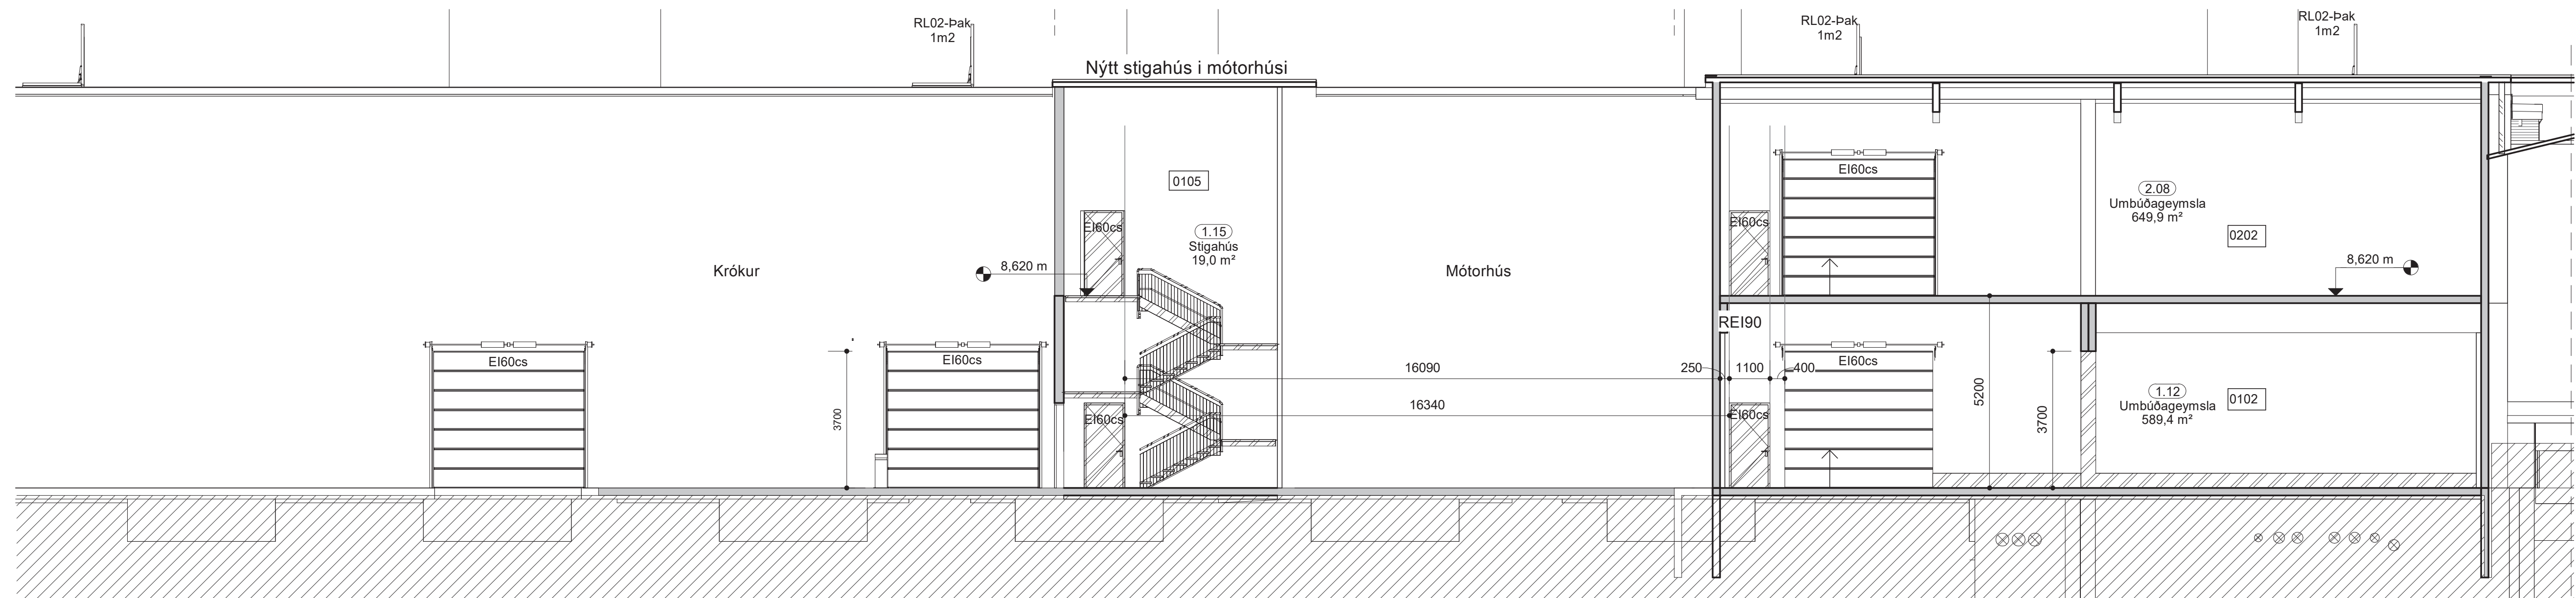

DD snið i stíghús

mkv: 1 : 100

Vestmannaeyjar

Rafrænt innsiglið af
byggingarfulltrúa

Dag: 05.11.2023


A ábyrgð hönnuðar



Lýðmynd



BREYTINGAR

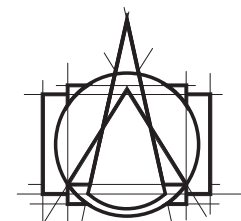

ARKITEKTAR

HÁTÚNI 2b - 105 REYKJAVÍK
Sími: 540 5700
tark@tark.is - www.tark.is

VERKHETT

Strandvegur 82B
Iðnaður
Aðaluppdrættir

VERK

Sneiðingar 3-4

MÁL:
1 : 100 / A1

HANNAÐ:

ISC

YFIRFARIR:

MBE

VERKNÖMUR

760-07

DAGS.:
08.02.2023

TEIKNAD:

MBE

FL TEIKNINGANÖMUR

ÖTÖ

04 1.02-02

SAMP: Ivon Stefán Cilla

Arkitekt FAJ SAMARK KL:141155-4159

Öll afrit og afrit teikninga, að hluta eða heild, er háð samþykki höfundas, skv. ákvæðum höfundalaga.