




SNID A-A

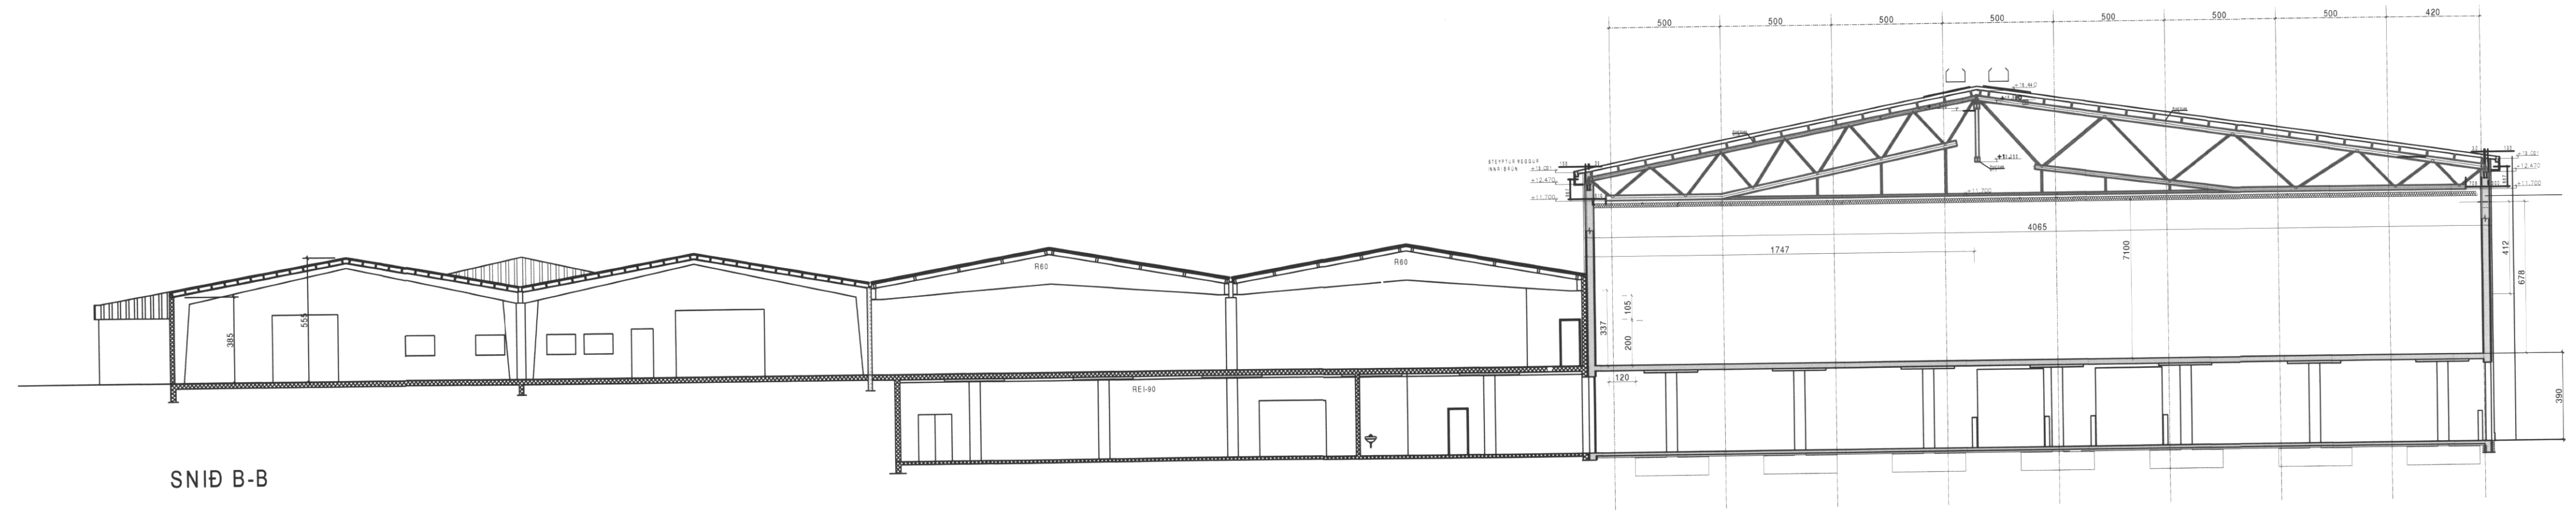

SNID B-B

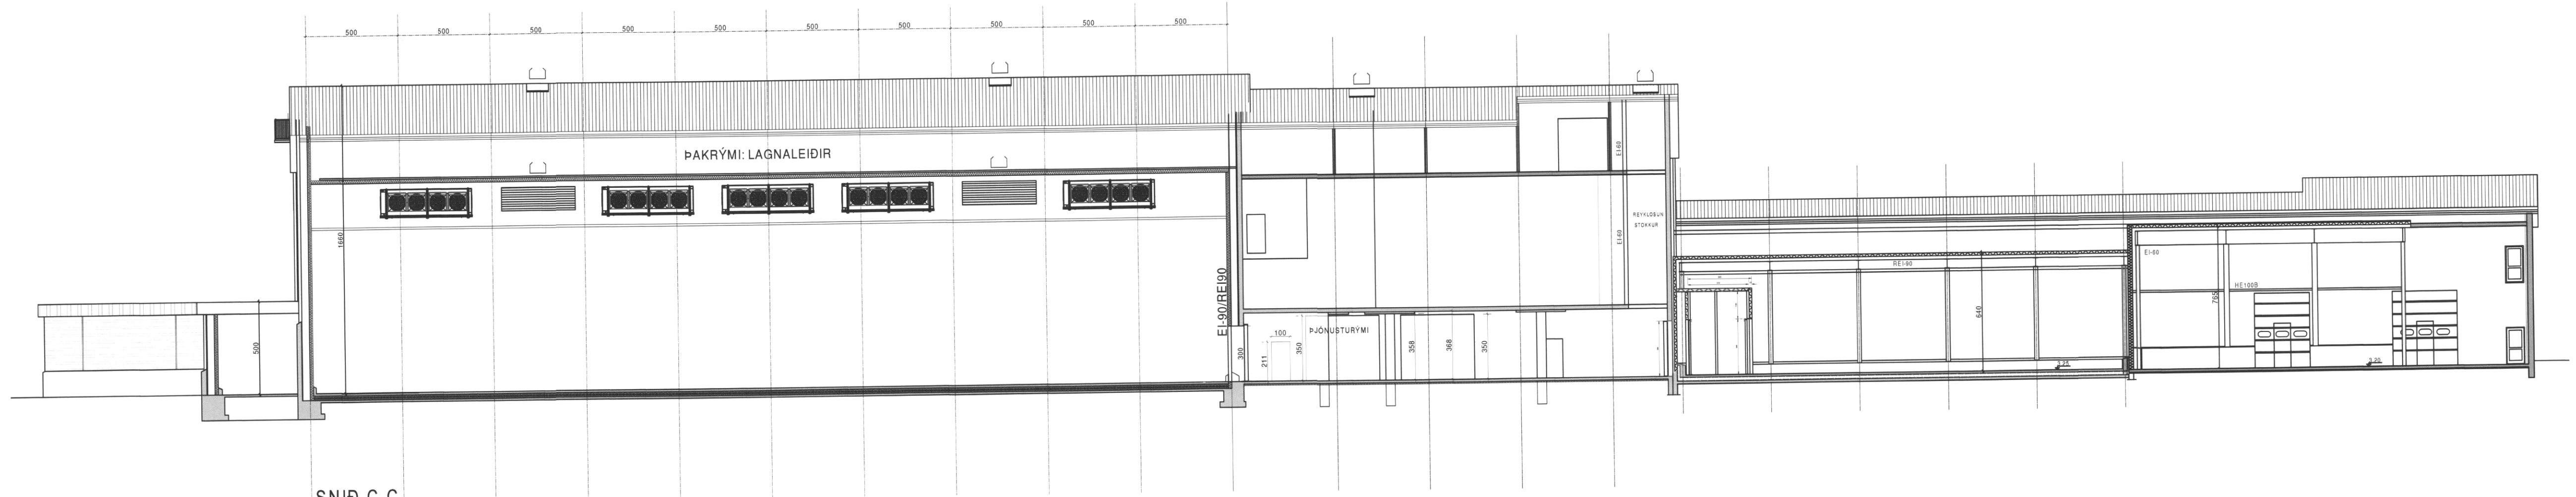

SNID C-C

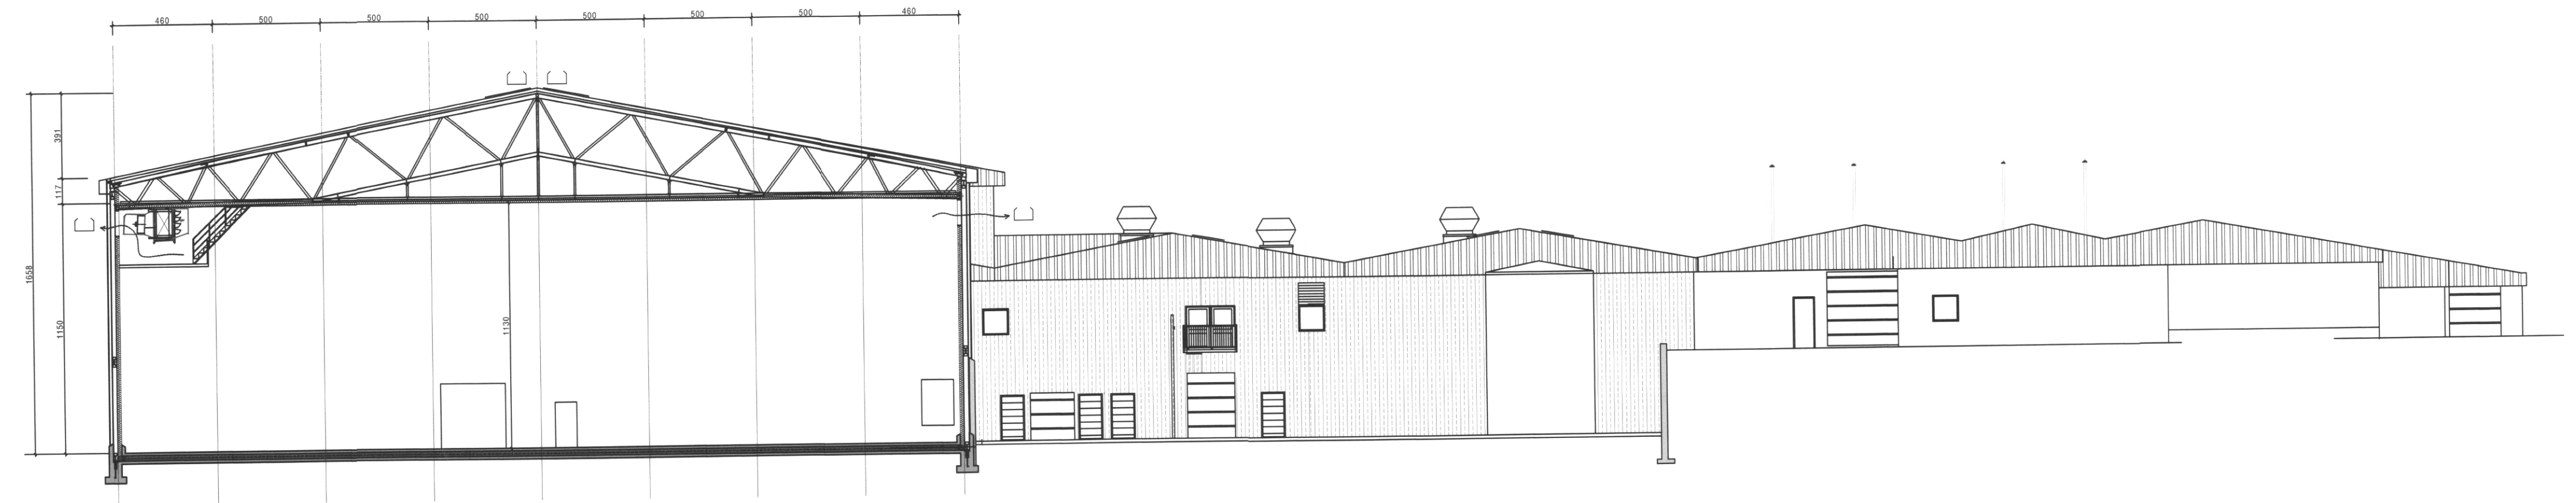

SNID D-D

D 15.06.17 REYNDARTEIKNINGAR C OKT 15 GLUGGAR, HURÐAR OG ÞAK B FEB 15 REYKLÖGUR A 30.8.14 ÚTVEGGIR VIÐBYGGINGAR FÆRÐIR			 Kirkjuvegi 23 900 Vestmannaeyjum Sími 481-2711 tpz@teiknistofa.is www.teiknistofa.is	ÚTG. DAGS 05.09.21	HANNAÐ SP	MÆLIKVARÐI 1:200	STRANDVEGUR 102, VIÐBYGGING ÍSFÉLAG VESTMANNEYJA AÐALUPPDRÁTTUR SNID A-A, B-B, C-C OG D-D TILLAGA 4
E 15.03.20 REYNDARTEIKNINGAR ÚTG. DAGS SKÝRINGAR TEIK. HANN RÝNT SAMÞ.				YFIRFARID BB	TEIKNAD RS		