



1 2 3 4 5 6 7 8 9 10 11 12

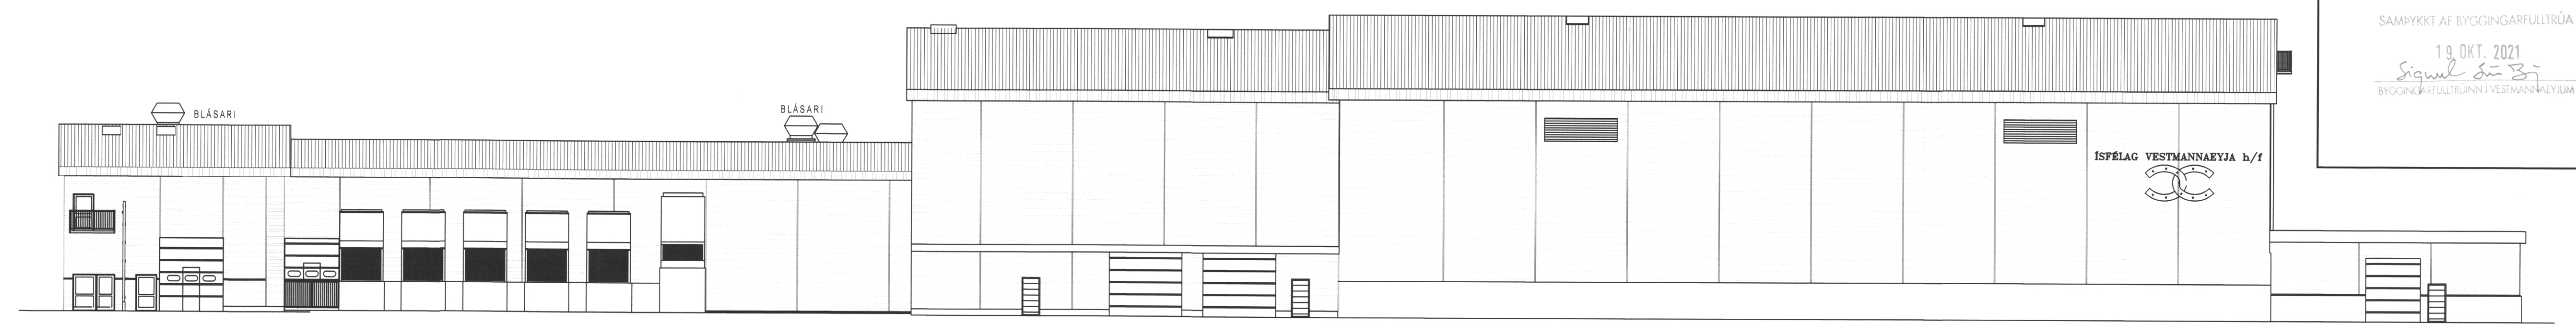


NORÐURHLID

SAMÞYKKT AF BYGGINGARFULLTRÚA  
19. OKT. 2021  
*Sigurbjörg*  
BYGGINGARFULLTRÚA Í VESTMANNAEYJUM

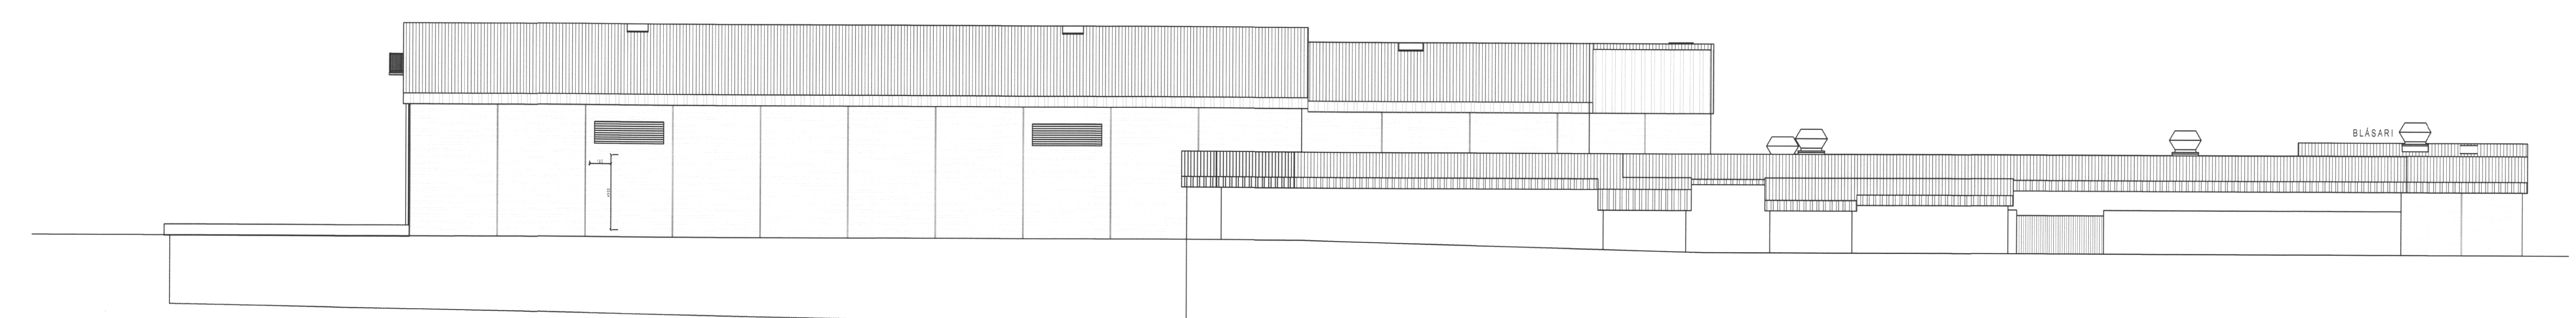

SUÐURHLID

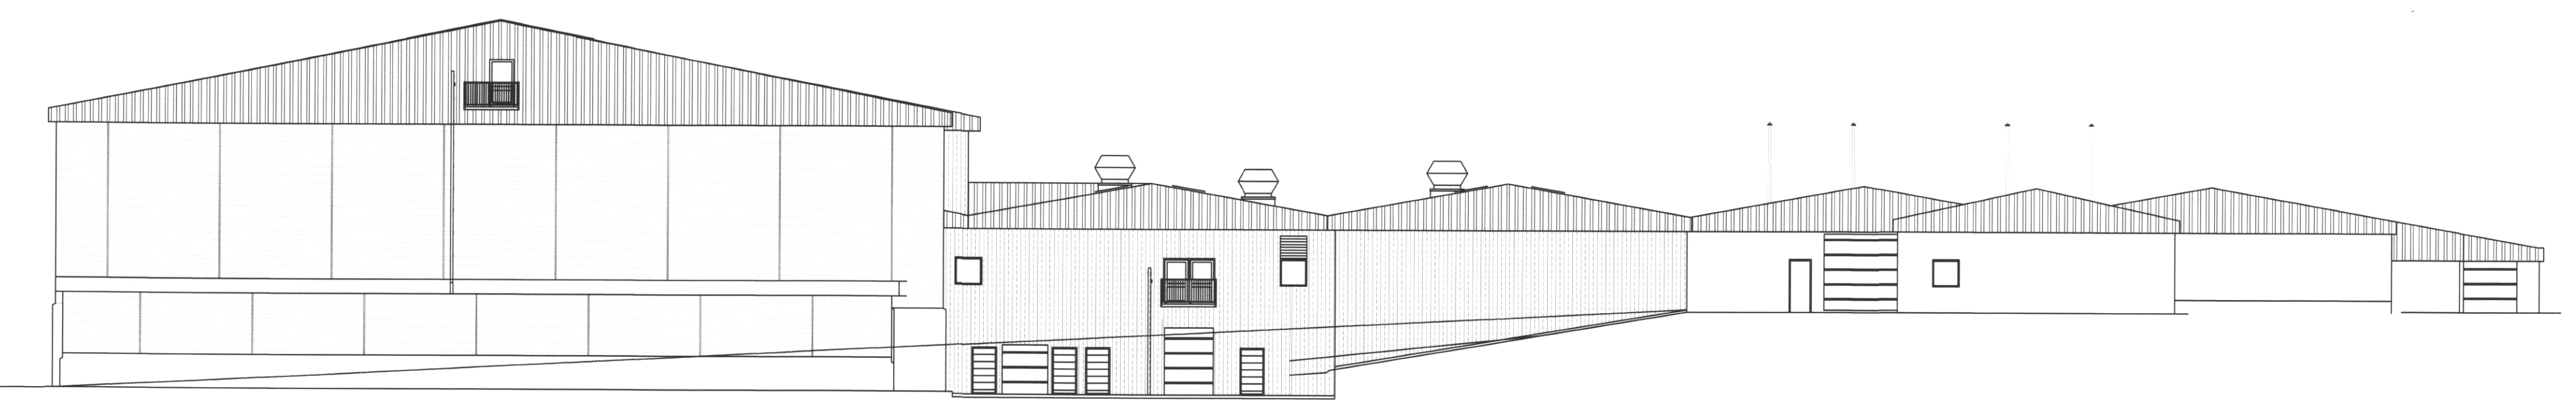

VESTURHLID



AUSTURHLID

E 15.03.20 REYNDARTEIKNING			D 15.06.17 REYNDARTEIKNINGAR			 <b>Kirkjuvegi 23 900 Vestmannaeyjum</b> Sími 481-2711 <a href="mailto:tpz@teiknistofa.is">tpz@teiknistofa.is</a> <a href="http://www.teiknistofa.is">www.teiknistofa.is</a>	ÚTG. DAGS	HANNAÐ	MÆLIKVARÐI	<b>STRANDVEGUR 102, VIÐBYGGING</b> ÍSFÉLAG VESTMANNAEYJA AÐALUPPDRÁTTUR ÚTLIT
ÚTG. DAGS SKÝRINGAR TEIK. HANN. RYNT. SAMÞ.			C OKT 15 GLUGGAR, HURDIR, ÞAK				05.09.13	SP	1:200	
B FEB 15 REYKLUGUR			A 30.08.14 ÚTVEGGIR VIÐBYGGINGARSÞÆRIBR				YFIRFARIÐ	TEIKNAD		
ÚTG. DAGS SKÝRINGAR TEIK. HANN. RYNT. SAMÞ.			ÚTG. DAGS SKÝRINGAR TEIK. HANN. RYNT. SAMÞ.				BB	RS		
						SAMÞYKKT:	<i>Sigurbjörg</i> 246259-7333		VERKFRANG 0123-7 TEIKNING	105 E