20211021-009

SAMÞYKKT AF BYGGINGARFULLTRÚA
19. OKT. 2021
BYGGINGARFULLTRÚINN Í VESTMANNAEYJUM

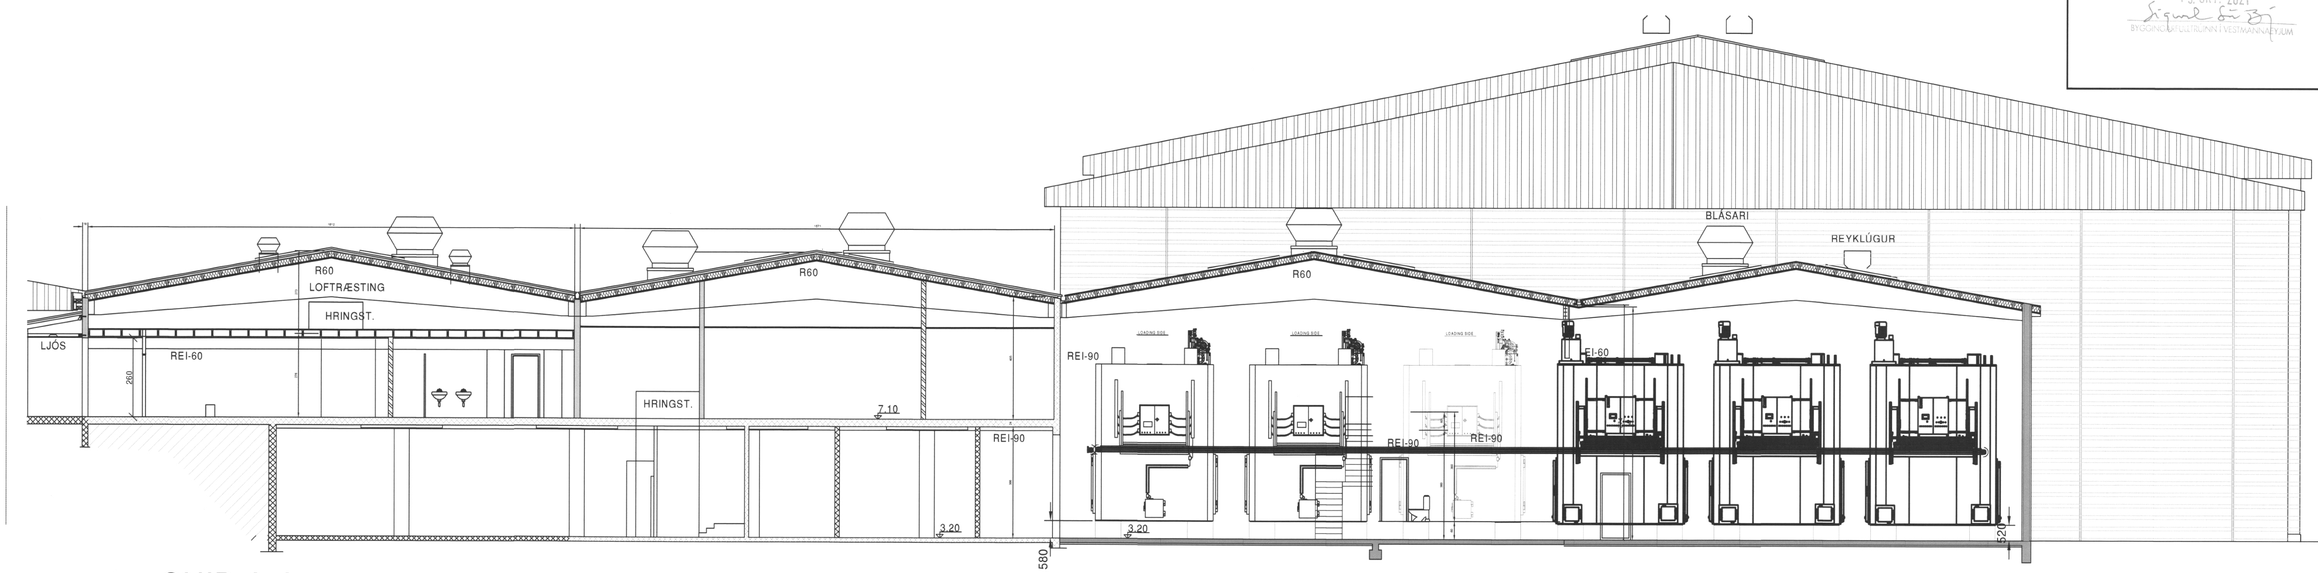

SNIÐ A-A

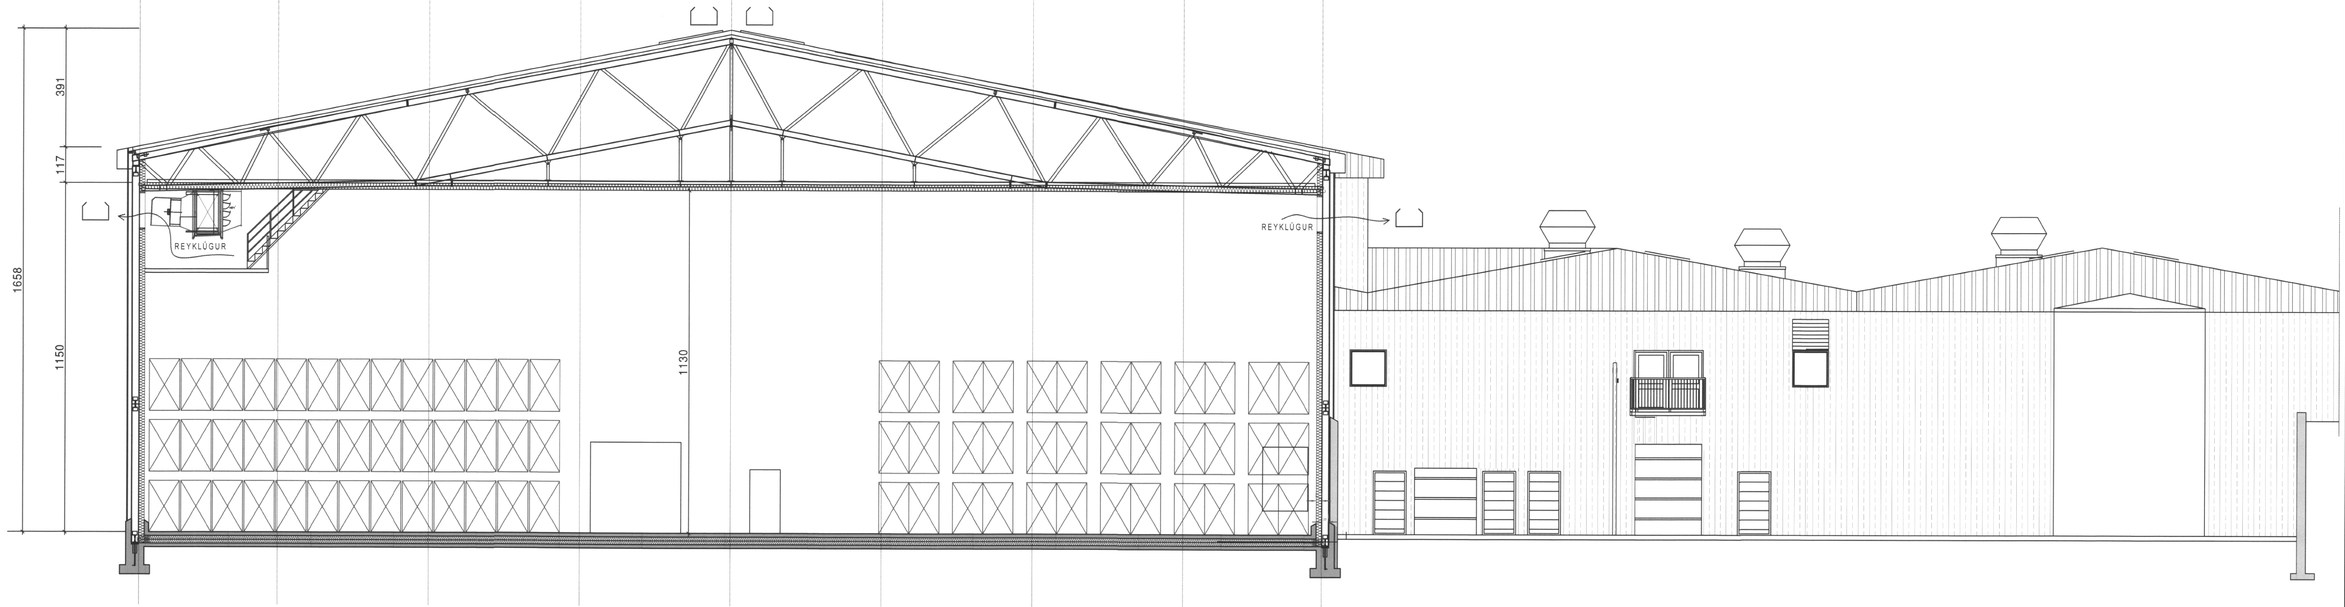

SNIÐ D-D

ÚTG DAGS	SKÝRINGAR	TEIK HANN RÝNT SAMÞ
C 15.03.20	REYNDARTEIKNINGAR	
B FEB.15	REYKLÚGUR	
A 30.08.14	ÚTVEGGIR VIÐBYGGINAR FÆRÐIR	

tpz teiknistofa
Kirkjuvegi 23 900
Vestmannaeyjum
Sími 481-2711
tpz@teiknistofa.is
www.teiknistofa.is

ÚTG. DAGS	HANNAÐ	MÆLIKVARÐI
05.09.13	SP	1:100
YFIRFARIÐ	TEIKNAÐ	
BB	RS	

SAMÞYKKT

STRANDVEGUR 102, VIÐBYGGING
ÍSFÉLAG VESTMANNEYJA
SÉRUPPDRÁTTUR
SNIÐ A-A OG D-D

VERKFANG 0123-7 TEIKNING 106 C

© Allar hugmyndir og útfærslur sem fram koma á teikningum þessum eru eign höfundar og óheimilt er að afrita þær eða nýta á annan hátt án skriflegs samþykkis höfundar.

S:\verkefni\A-VERK\01\0123isfelag-frystih\0123-7\600_teikn\610-TPZ\DWG\VINNUGOGN\ISF-SES-REYNDARTEIKNING.2021-01-0123-1.dwg