


Sneiðing D-D í Tengibygggingu -- Vesturhlíð. 1:100

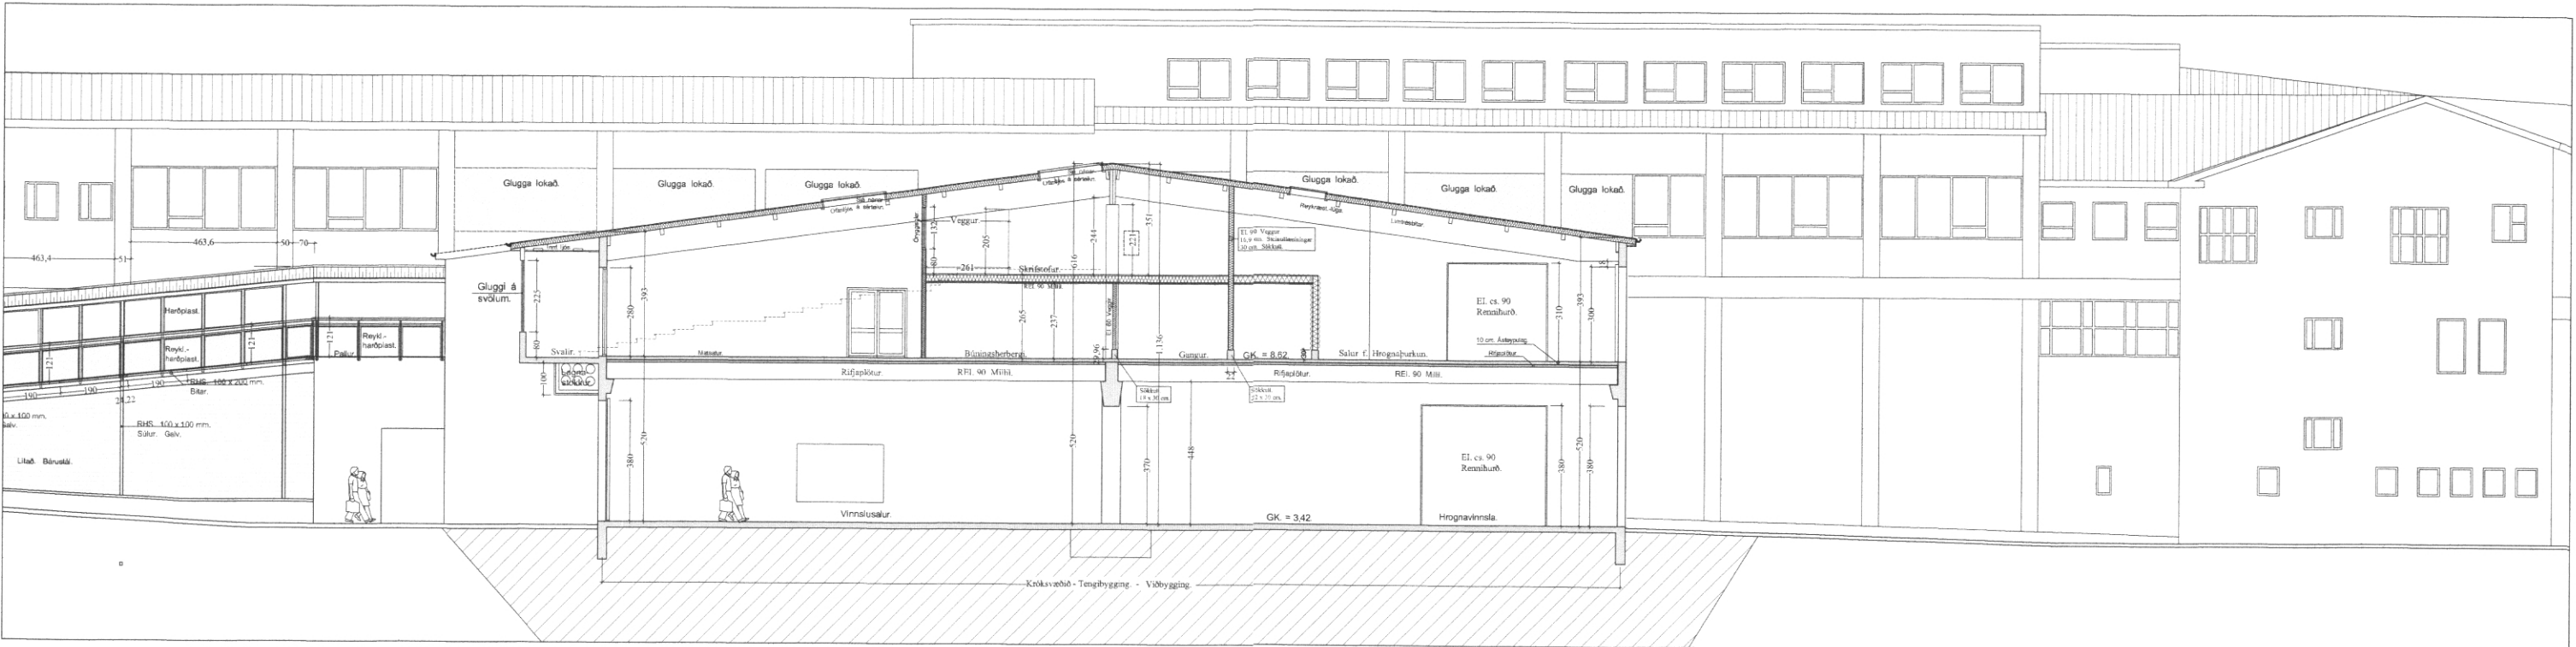

Sneiðing E-E í Tengibygggingu -- Austurhlíð. 1:100

Krokssv.1810 -- des.- 2020.dwg

JónG

Breytt 22. 4. 2022
 Bætt inn lagnastökk undir svölum á suðurhlíð.
 Og bætt inn hlíðarlokun á inngangsrampi.
 Breytt 11. - 12. - 2020
 Breytt innri skipulagi á 2. hæð og millilofti.
 Breyttur inngangsrampur.
 Breytt 2. - 2. - 2019
 Breytt innri skipulagi á 2. hæð og millilofti.

Samþ. sem Hönnunarsjórn.

Krókur - Tengibyggging. VSV Vestmannaeyjum.

VERK. NR. 364	DAGS. 6. - 12. - 2017	MÁL. 1:100	Jón-ark. @ islandia.is
TEKN. NR. 10	BREYTT.		
JÓN GUÐMUNDSSON ARKITEKT VINNUSTOFA SUÐURLANDSBRÁUT 16 REYKJAVÍK Sími 552 5055			

KT. 310881
 3099