



1. JÚNÍ 2022  
 Siguril S. S. J.  
 BYGGINGARFULLTRÚINN Í VESTMANNAEYJUM

Samþykkt á fundi byggingar-  
 aðildar Vestmannaeyja  
 16. JANÚAR 2022  
 Byggingarfræðingur

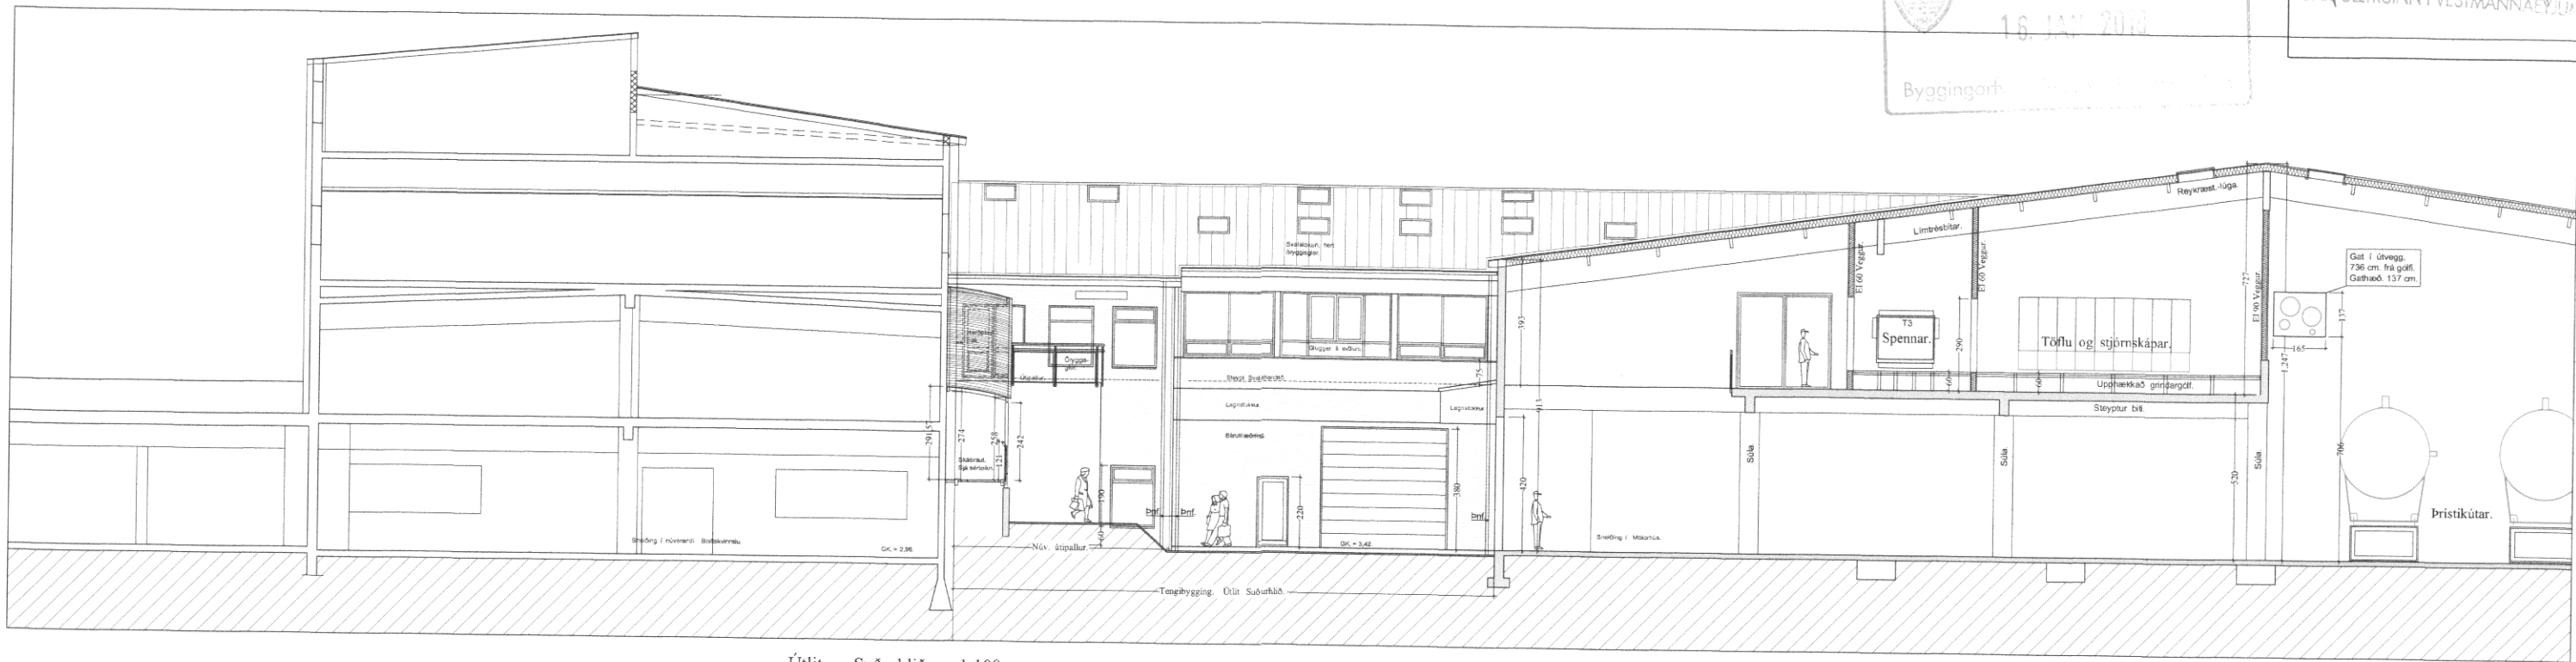

Útlit -- Suðurhlíð, 1:100

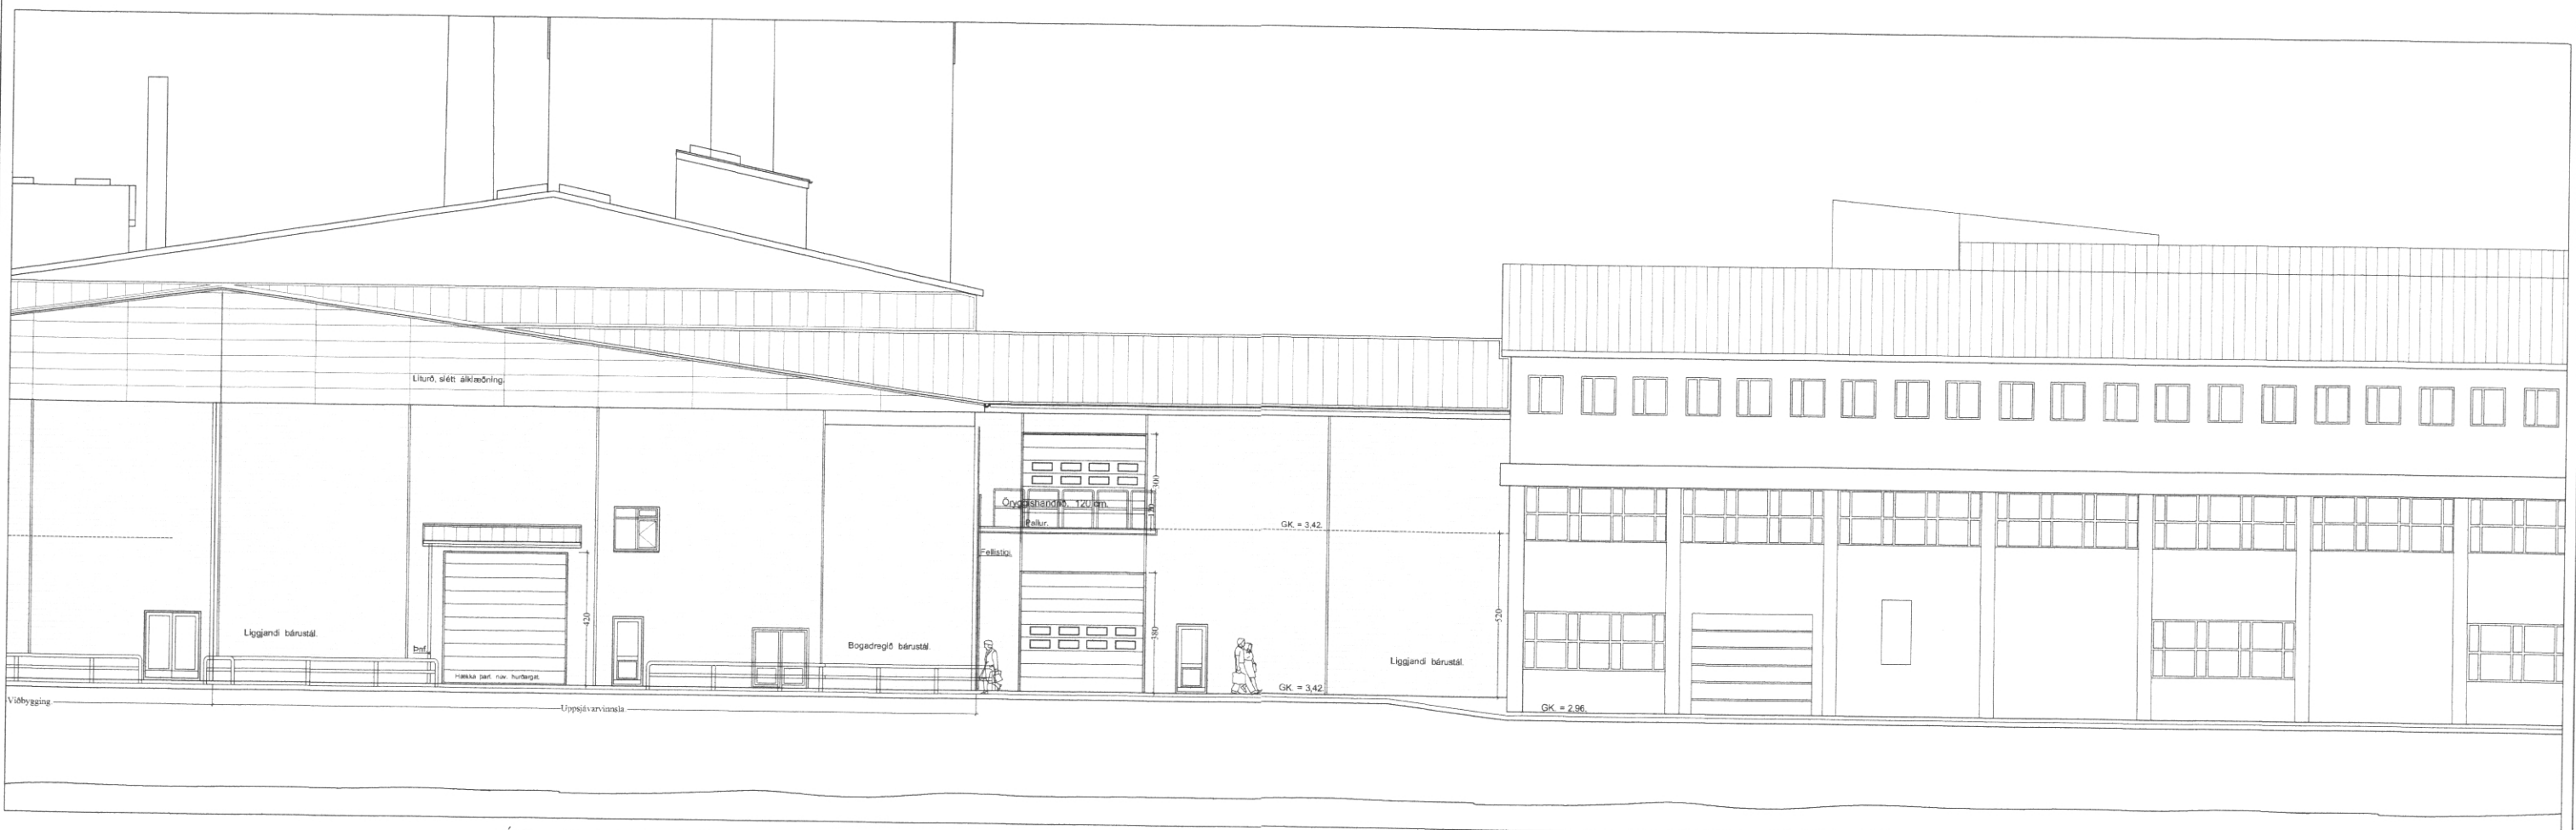

Útlit -- Norðurhlíð, 1:100

Breytt 22.-4.-2022  
 Breytt útlit á glugga á svölum.  
 Breytt 11.-12.-2020  
 Breytt innvið skipulagi á 2. hæð og milli lofti.  
 Breyttur inngangsrampur.

Samp. sem Hönnunarsjóri.

Krókur - Tengibygging. VSV Vestmannaeyjum.

VERK. NR. 364	DAGS. 6-12-2017	MÁL. 1:100
TEKN. NR. 11	BREYTT.	

**JÓN GUDMUNDSSON** ARKITEKT  
 VINNUSTOFA SUDURLANDSBRÁUT 16 REYKJAVÍK  
 Sími 552 5055

11.12.2020 13:39 e.h. -- des. - 2020.dwg

JonG