

1 2 3 4 5 6 7 8 9 10 11 12

SAMPYKKT AF BYGGINGARFULTRÚA
5. OKT. 2021
BYGGINGARFULTRÚN Í VESTMANNAEYJUM


UNDIRRITUN SAMRÆMINGARHÖNNUDAR
Tybjörgu. Þ. Þorvaldsson 23062-0766

10.18
3. hæð


6.44
2. Hæð

2.70
1. HÆÐ


15. APR. 2021
Byggingarfulltrúin í Vestmannaeyjum

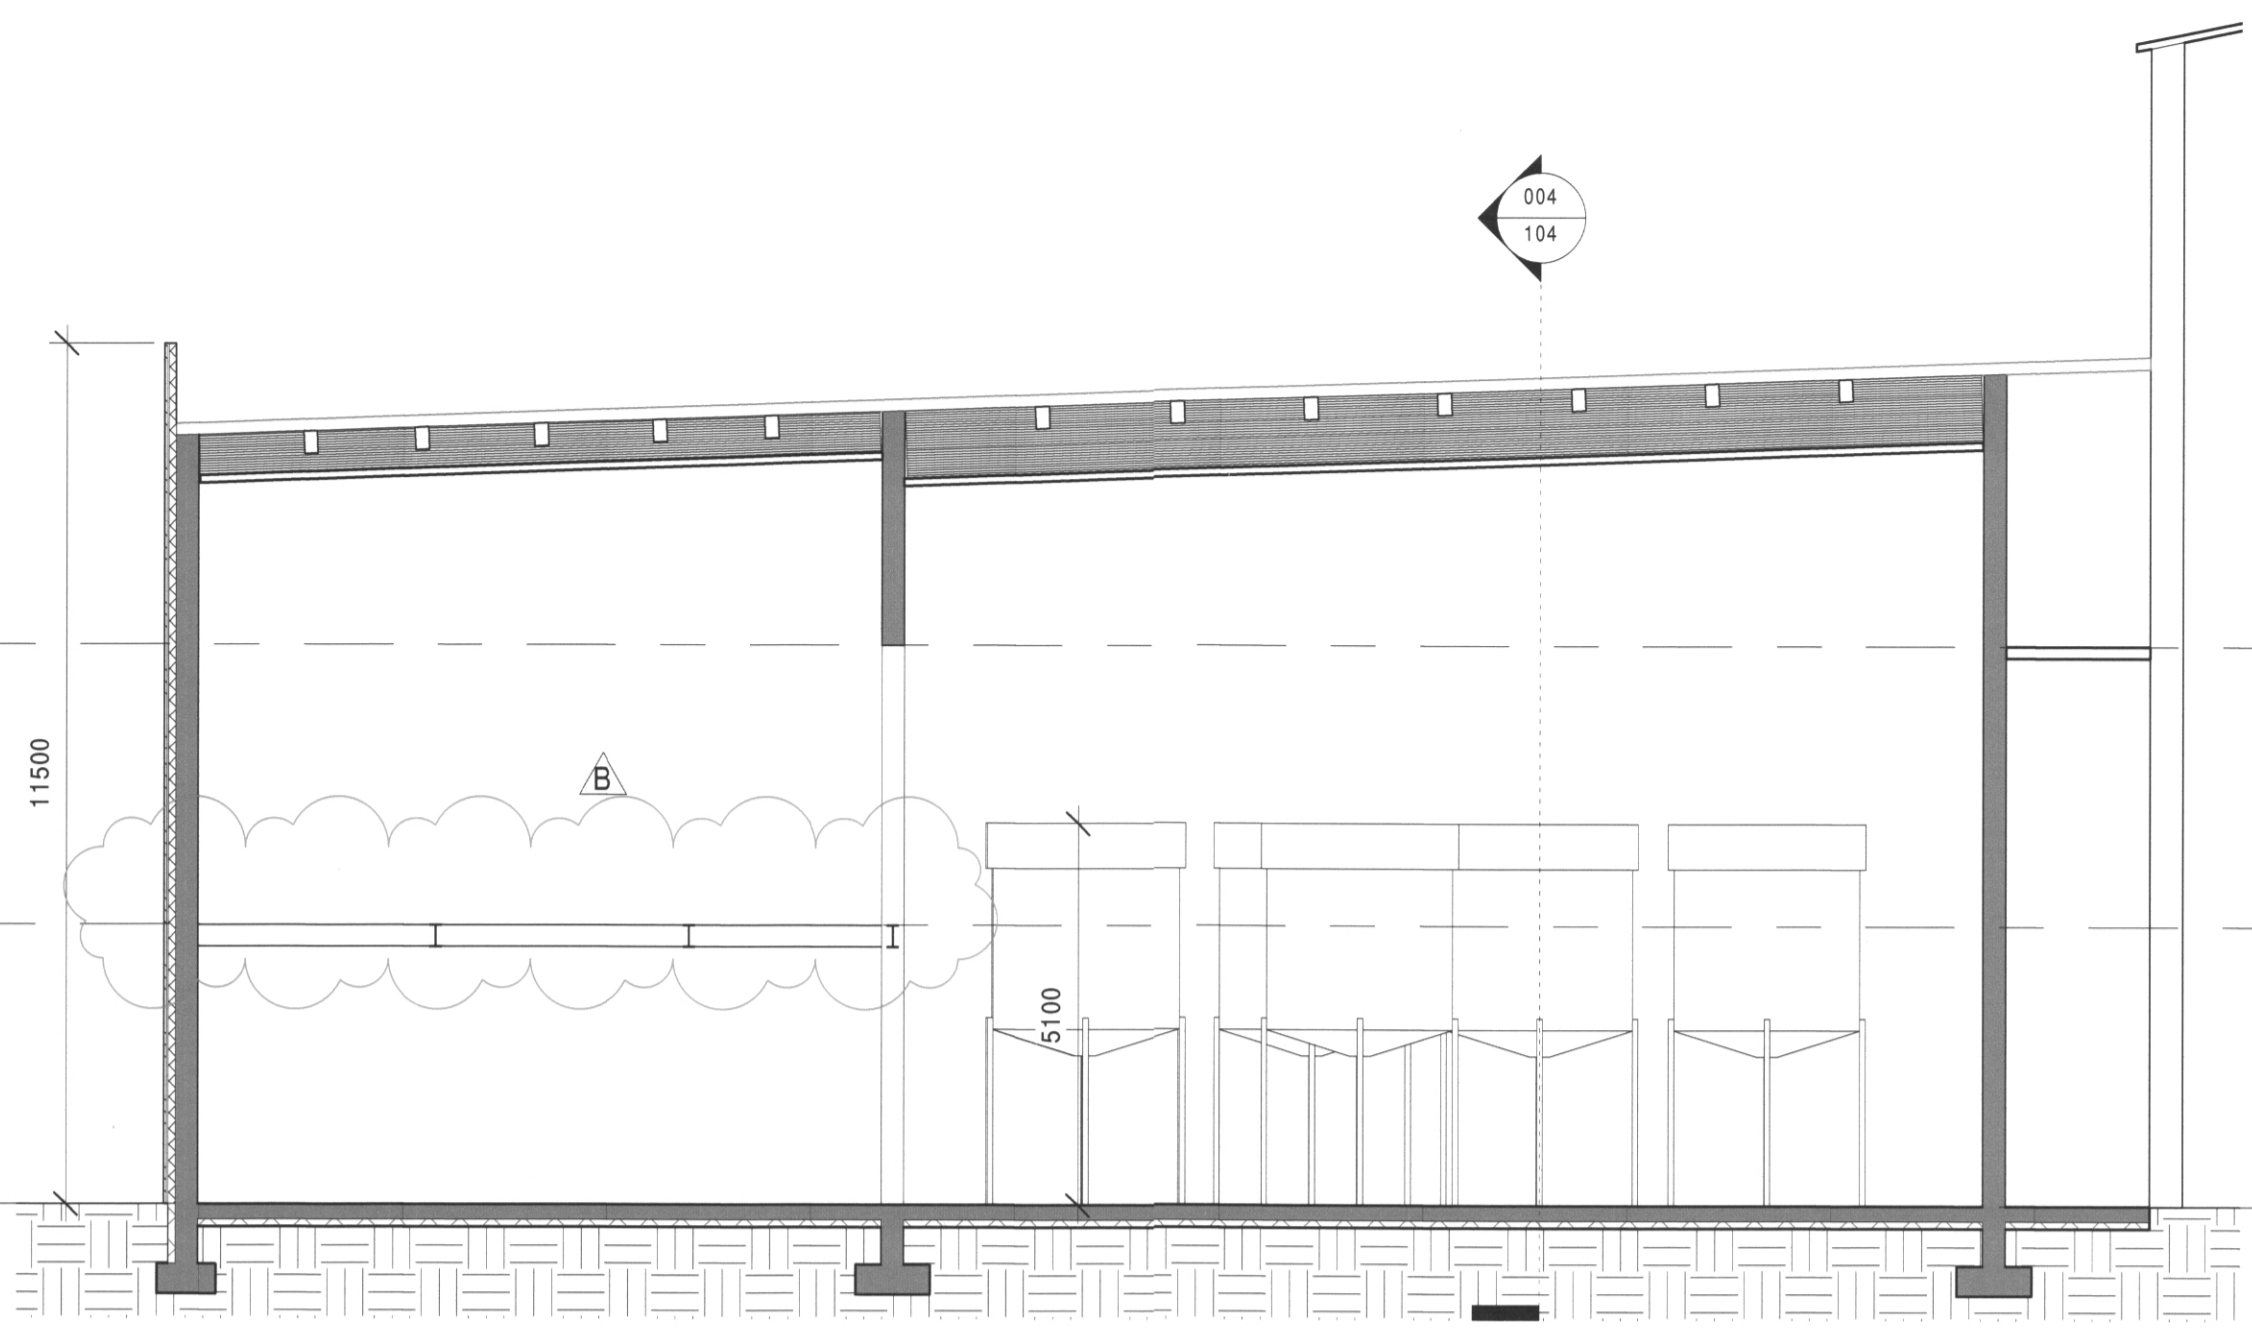


Snið 1
1:100

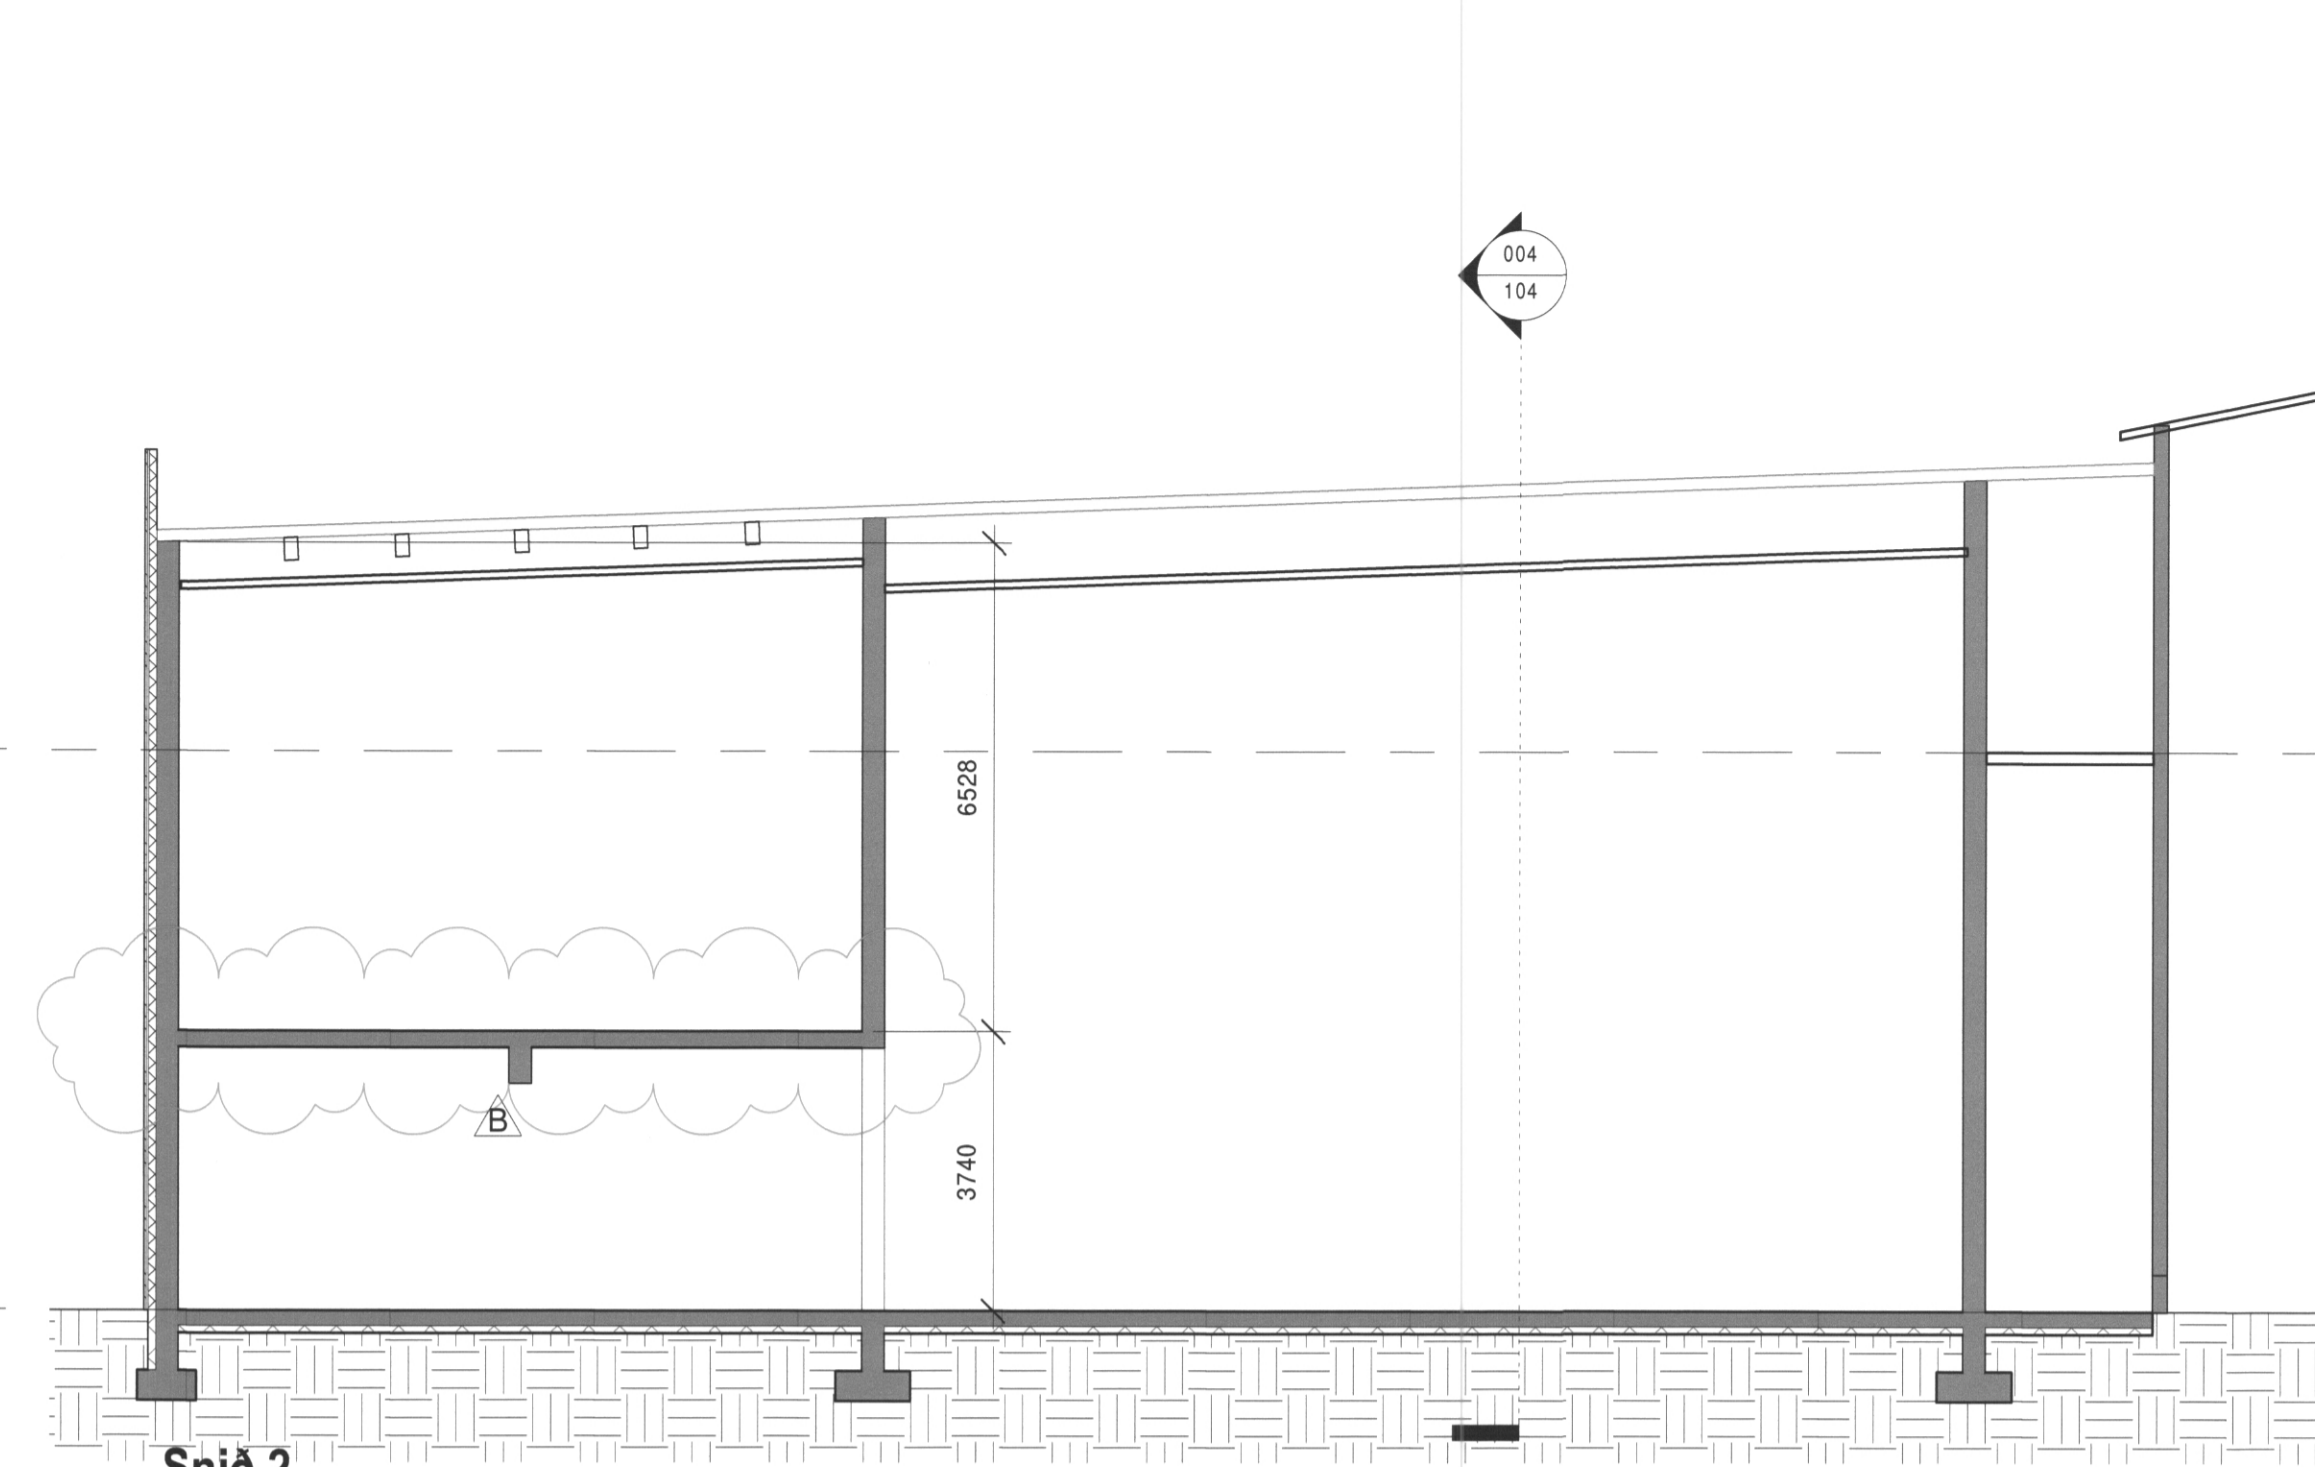


Snið 2
1:100

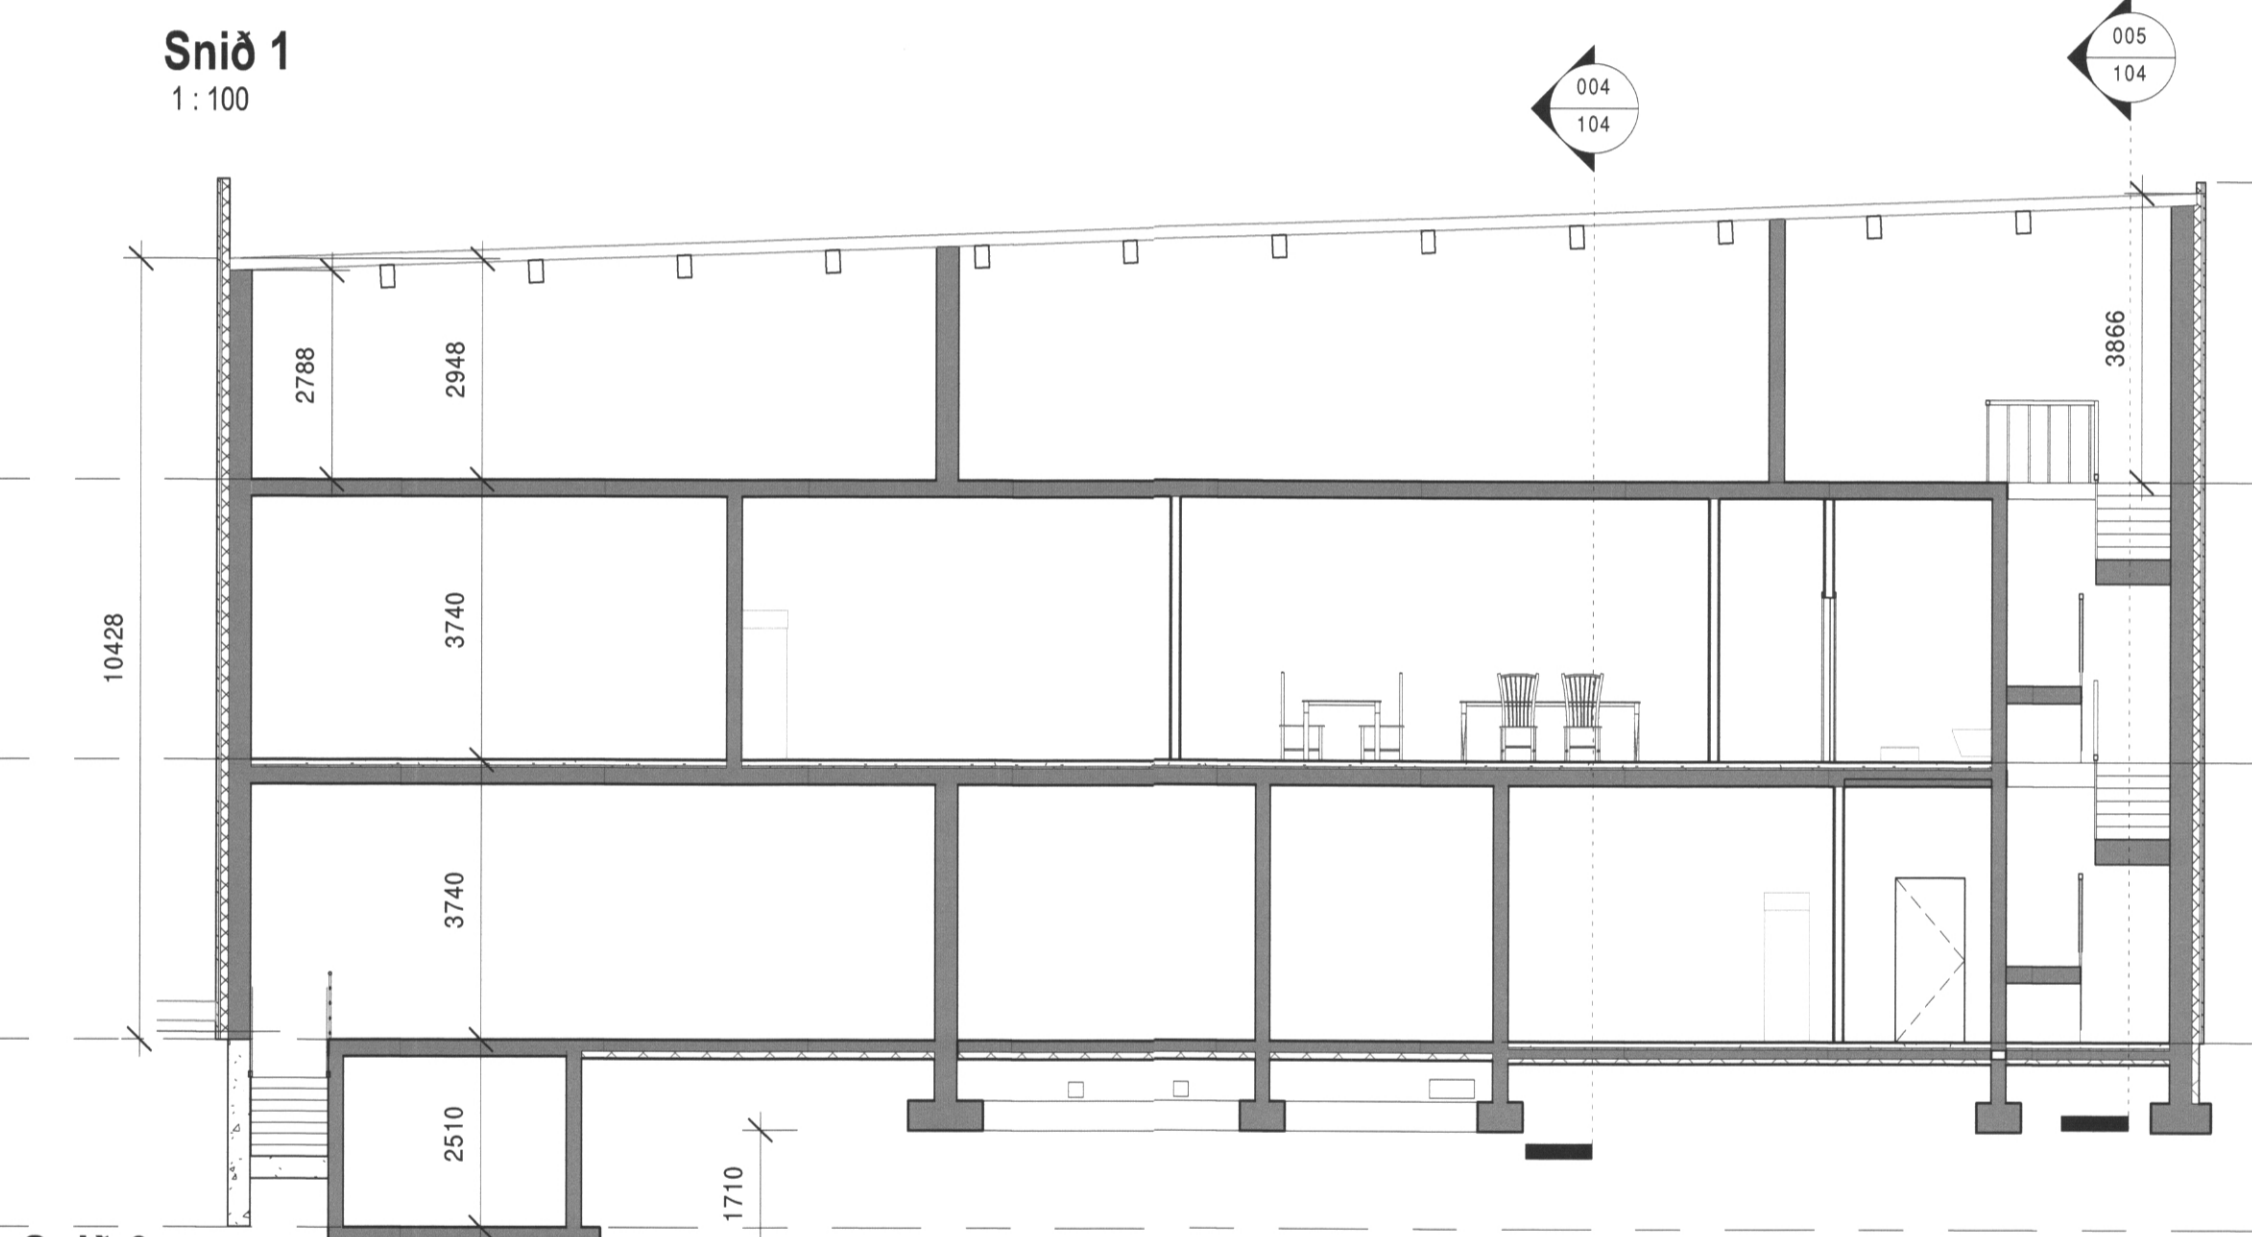

Snið 3
1:100

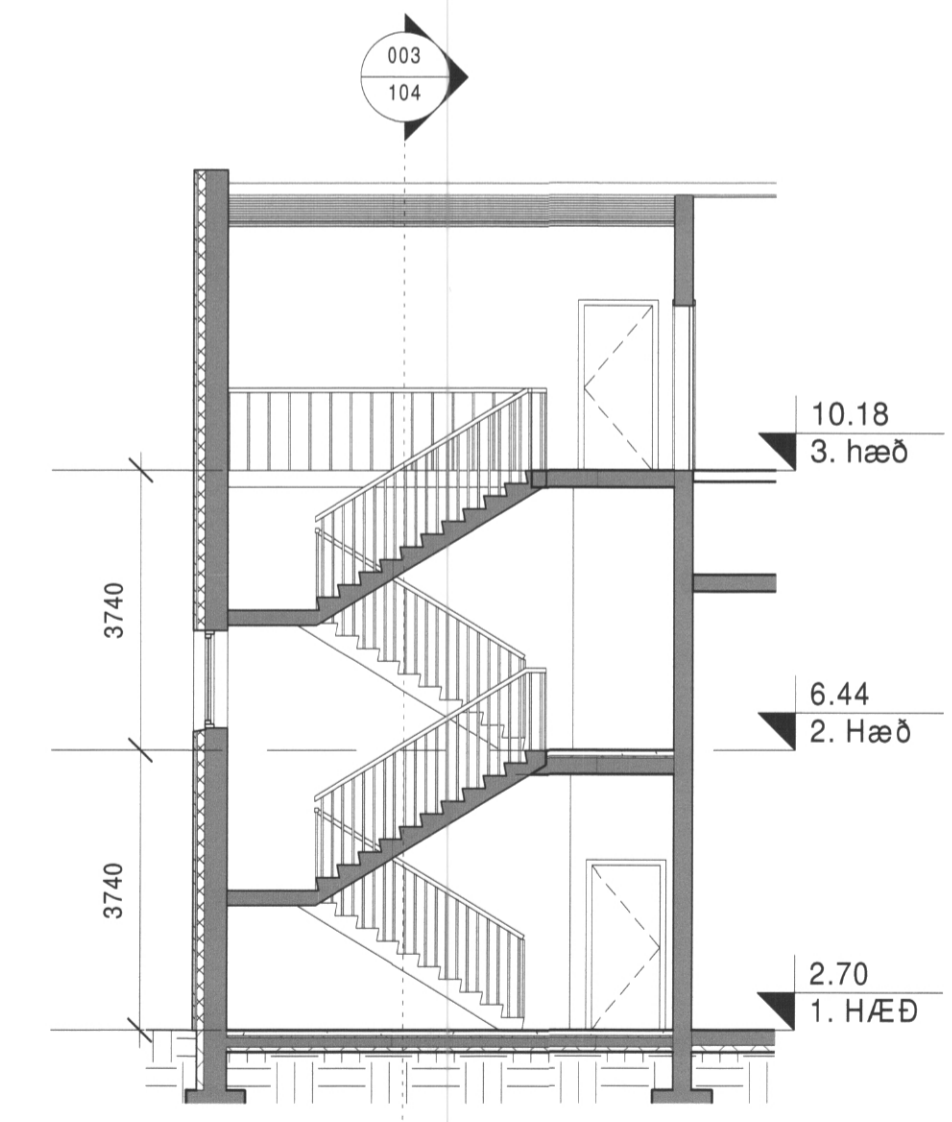

Snið 5
1:100

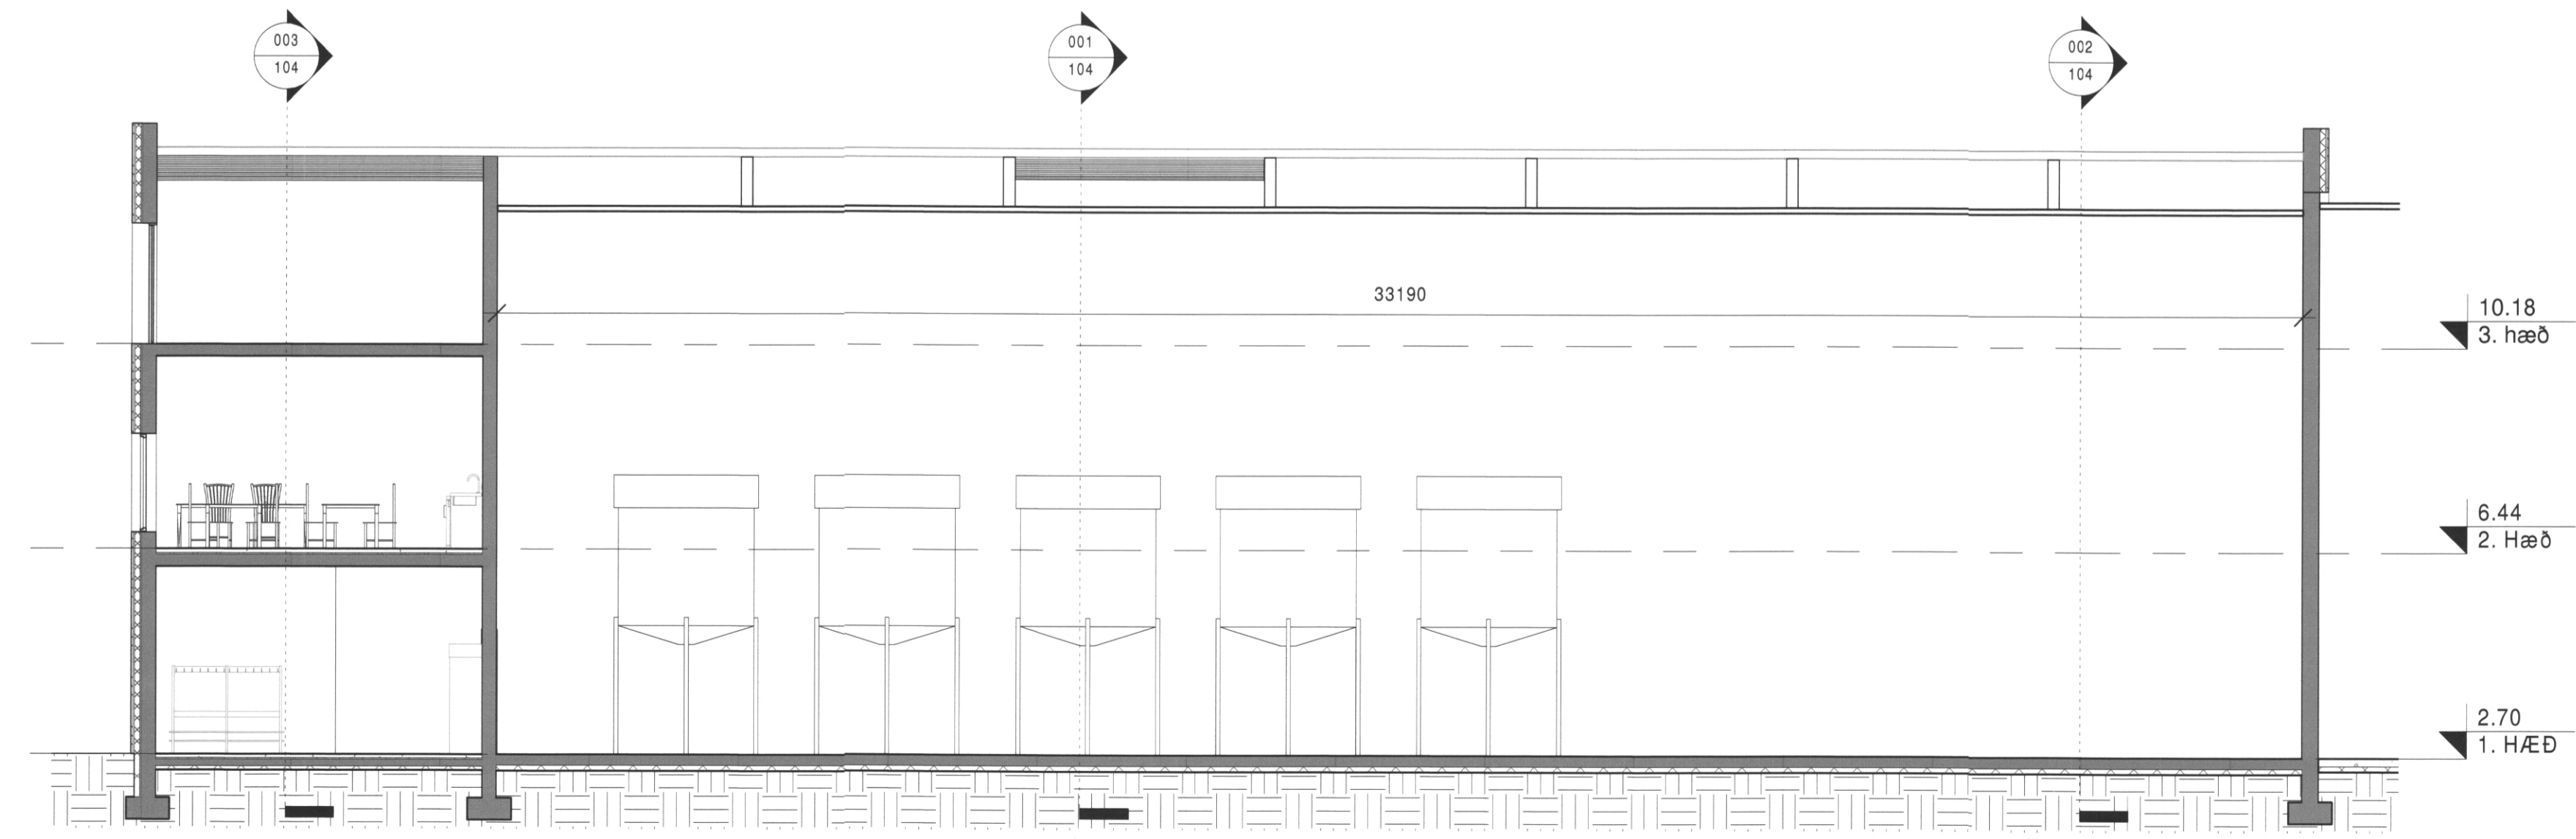

Snið 4
1:100

B	07.09.2021	MILLIGÓLF Í VINNSLU	BM
A	17.08.2021	HÆÐ Á MILLIPLÖTU	BM
ÚTG.	DAGS.	LÝSING	NAFN



TILVÍSUN

tpz teiknistofa
Kirkjuvegi 23 900 Vestmannaeyjum
Sími 481-2711
tpz@teiknistofa.is www.teiknistofa.is

ÚTG. DAGS	HANNAÐ	MÆLIKVARÐI
15.04.2021	BM	1:100
YFIRFARID	TEIKNAD	
BB	BB	

SAMPYKKT: *Tybjörgu. Þ. Þorvaldsson 23062-0766*

Hrognahús við FES
Strandvegur 14, Vestmannaeyjum
Aðaluppdráttur
Snið

VERKFAANG 9714-8 TEIKNING 104

©Öll áhrif og áritun teikningar, að hluta eða í hald er háð skriflagu svili höfundar.