



11. APR. 2024

Sigurður B.
BYGGINGARFULLTRÚINN Í VESTMANNNAEYJUM


UNDIRRITUN SAMRÆMINGARHÖNDUÐAR

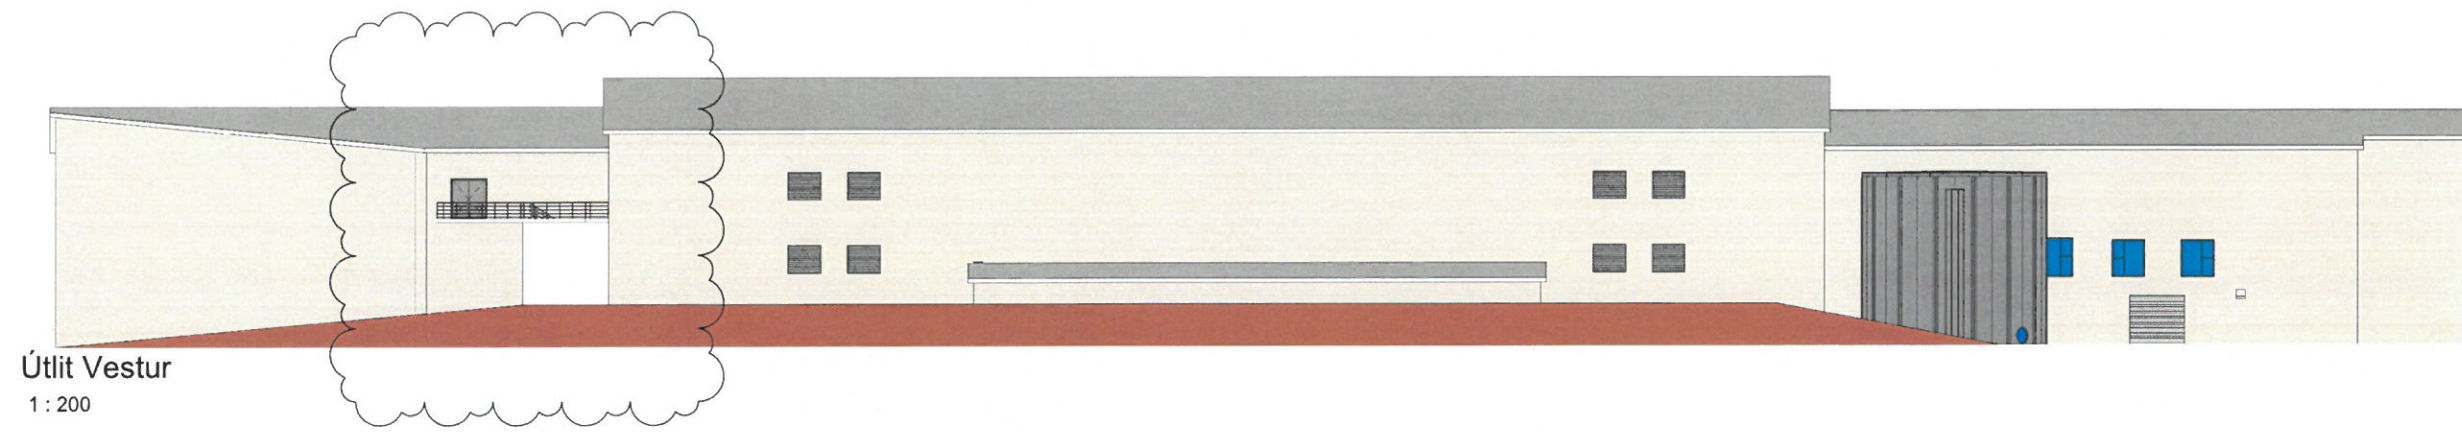

Útlit Vestur
1:200

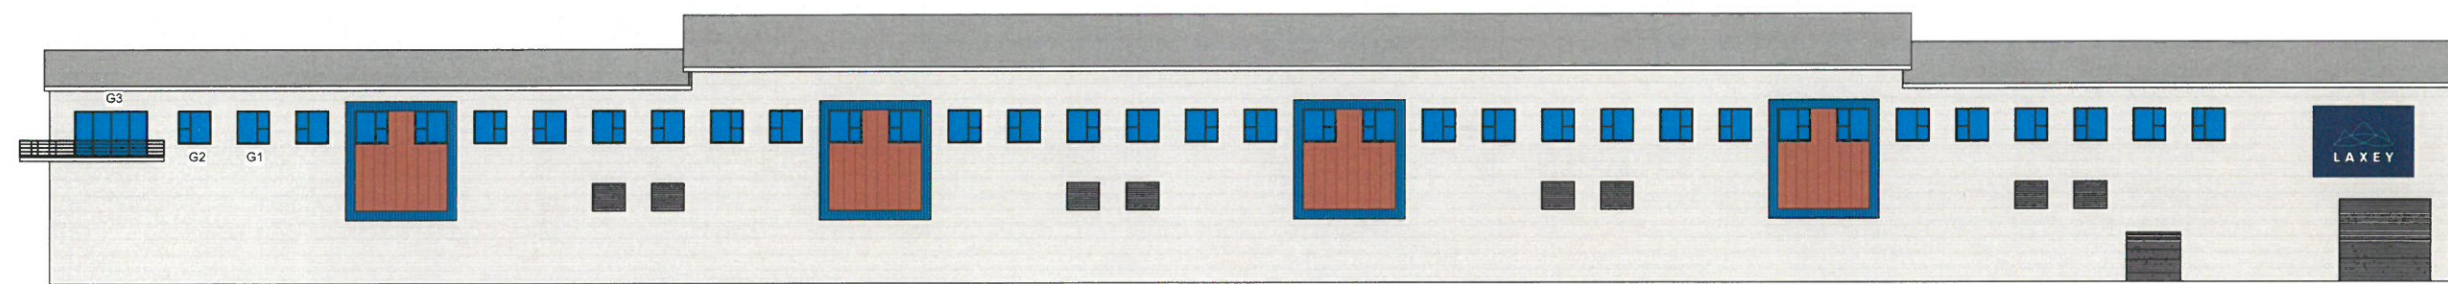


Útlit Austur
1:200

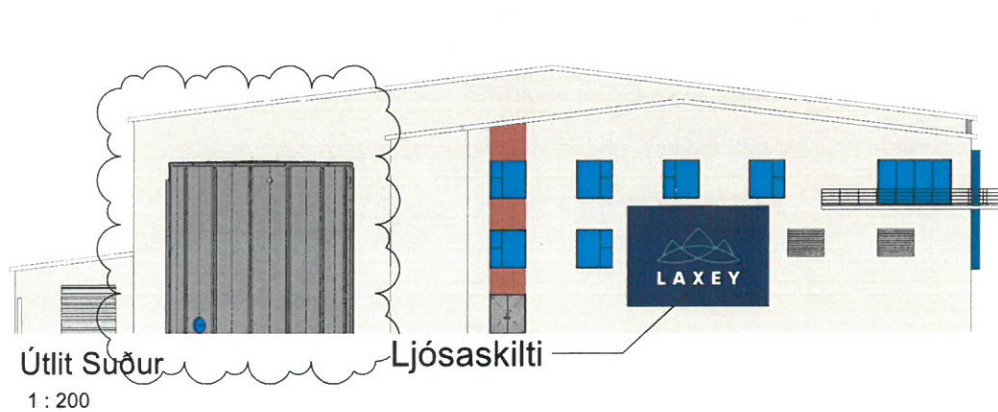

Útlit Suður
1:200

Ljósaskilti

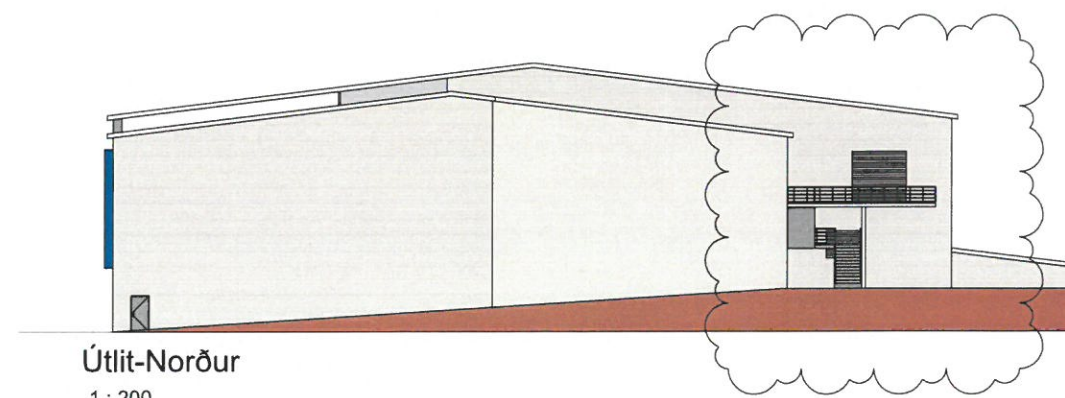

Útlit-Norður
1:200

B	29.2.2024	Íbúðir og rampur	BM
A	29.03.2023	Eignanúmer	BM
ÚTG.	DAGS.	LÝSING	NAFN



TILVÍSUN

V|B|M Bragi Magnússon
bm@ilfs.is

ÚTG. DAGS	HANNAÐ	MÆLIKVARÐI
08.12.2022	BM	1:200
YFIRFARIÐ	TEIKNAD	
SGÓ	BM	

SAMPYKKT:
Strandvegur 104
Seiðiseldisstöð
Aðaluppdráttur
Útlit

VERKFRANG 2201 TEIKNING A-0501 B

©2024 skrá og öllur teikningar, að hluta eða í heild er hátt varðgætt. Þessi teikning er höfð á milli.