



11. APR. 2024

Sigurðir Björnsson
BYGGINGARFULTRÚNNI Í VESTMANNNAEYJUM


UNDIRRITUN SAMRÆMINGARHÖNNUÐAR

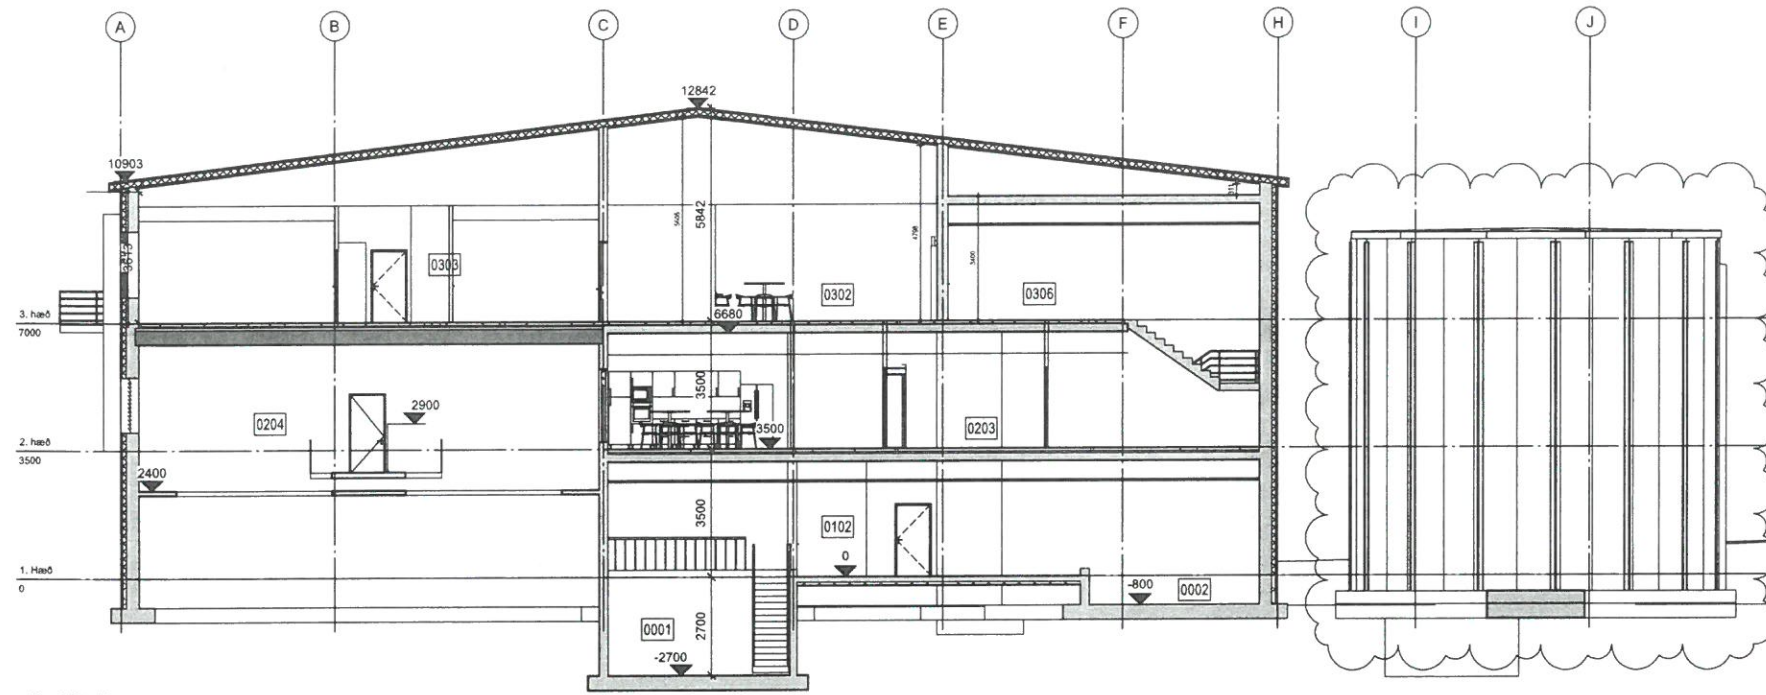


Snið A
1 : 100

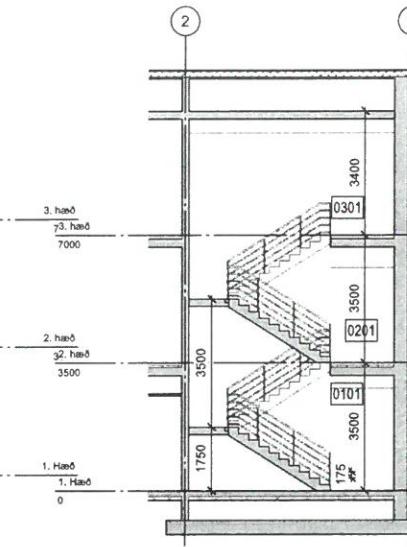

Snið C
1 : 100

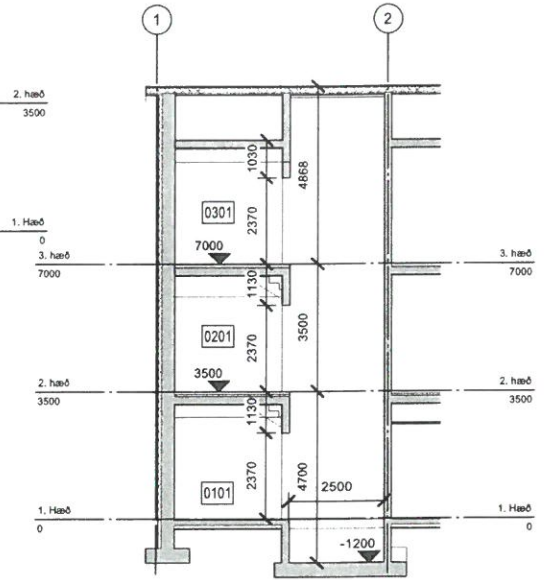


Snið D
1 : 100

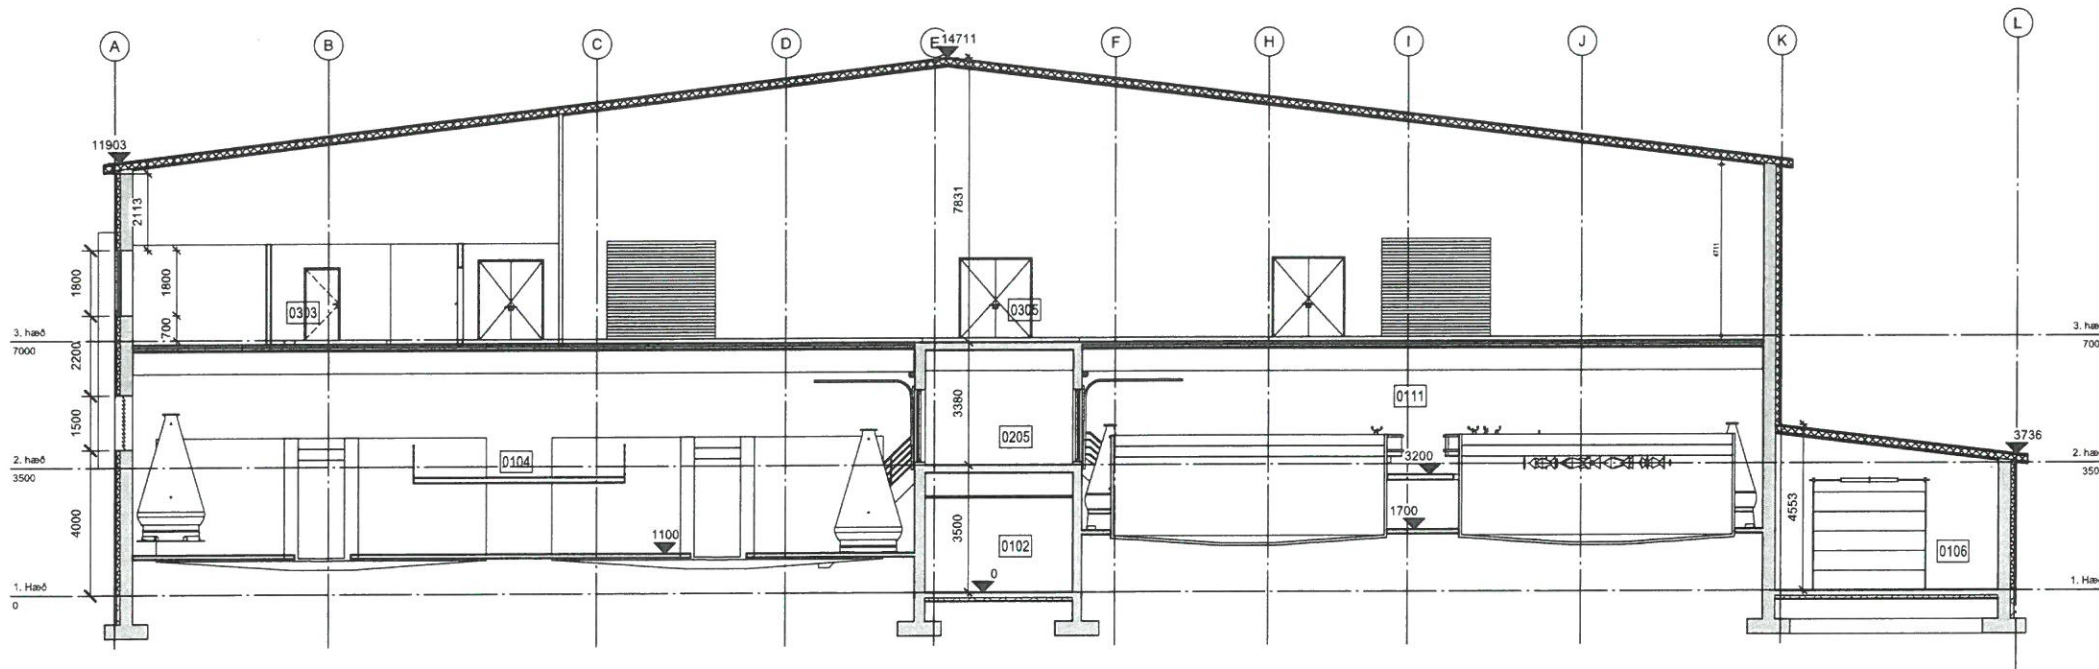

Snið B
1 : 100

B	29.2.2024	Valstankur	BM
A	29.03.2023	Eignanúmer	BM
ÚTG.	DAGS.	LYSING	NAFN

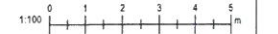

TILVÍSUN

V|B|M Bragi Magnússon
bm@ilfs.is

ÚTG. DAGS	HANNAD	MÆLIKVARÐI
08.12.2022	BM	1 : 100
YFIRFARIÐ	TEIKNAD	
SGÓ	BM	

SAMÞYKKT:
Strandvegur 104
Seiðiseldisstöð
Aðaluppdráttur
Snið

VERKFAANG 2201 TEIKNING A-0401