


SAMÞYKKT AF BYGGINGARFRUMMUNA


11. APR. 2024

Sigurdur S. Björnsson  
BYGGINGARFULLTRÚINN Í VESTUR-ÞYNGJUM


UNDIRRITUN SAMRÆMINGARHÖNNUNAR

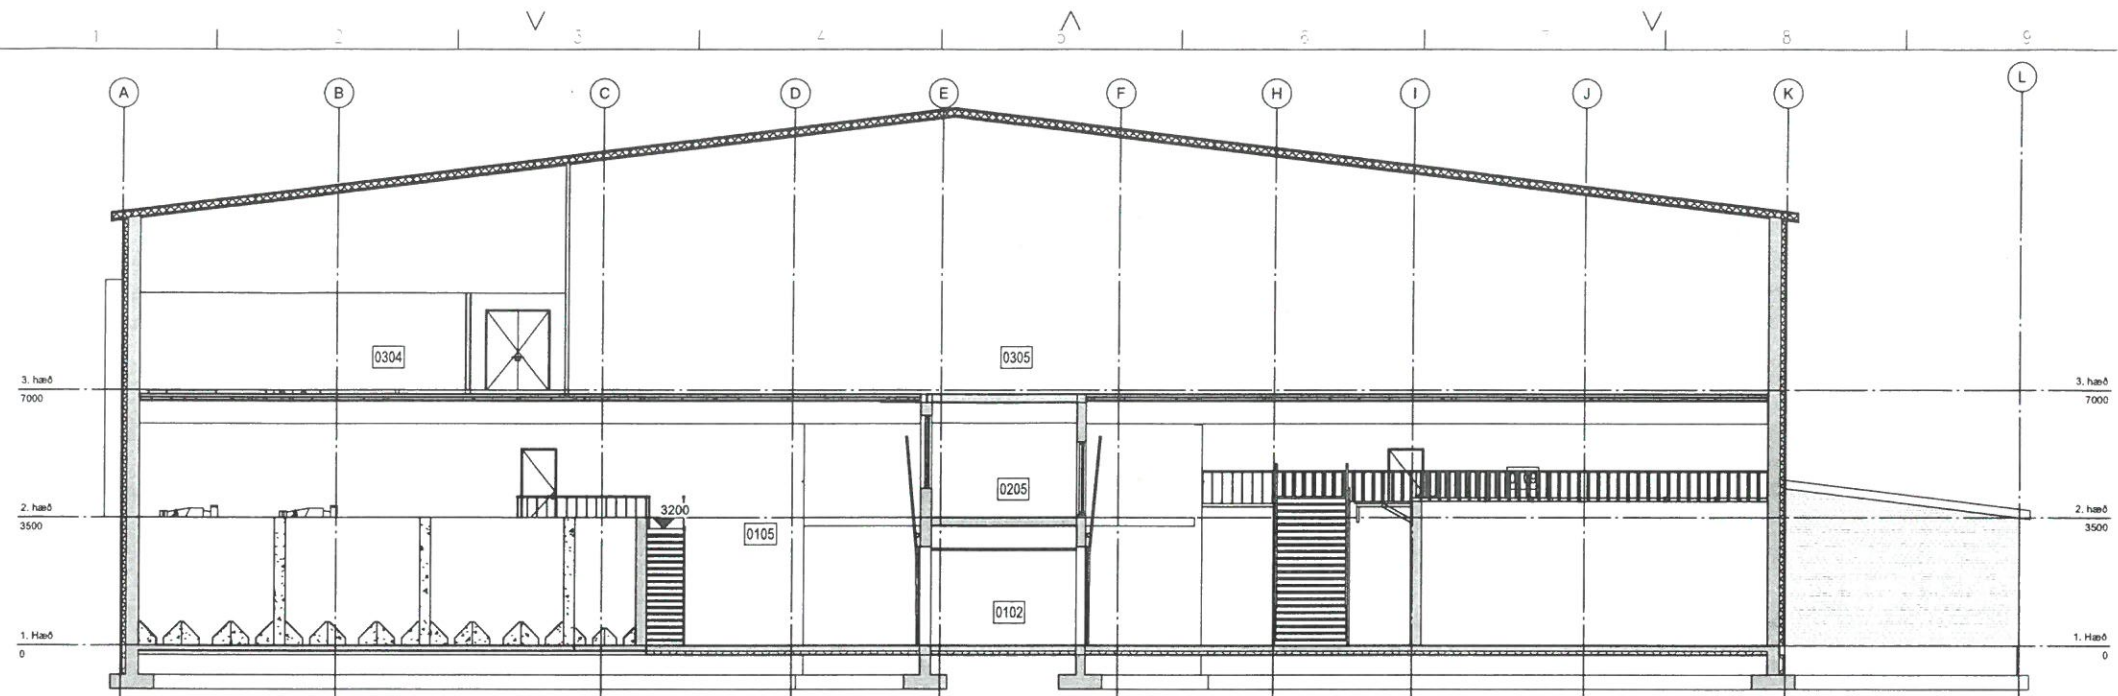

Snið E  
1:100

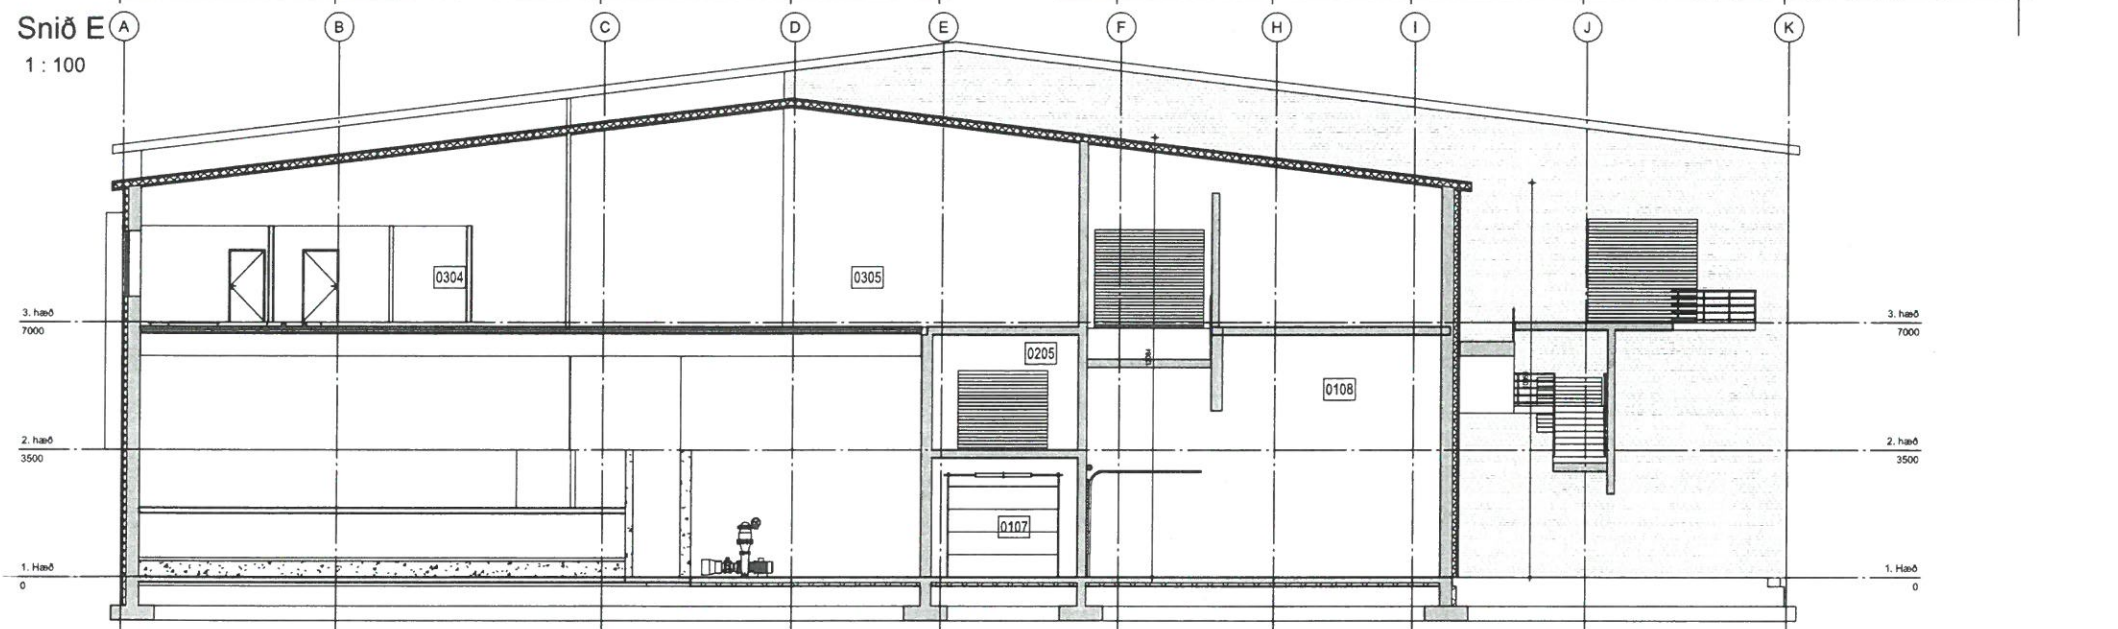


Snið F  
1:100

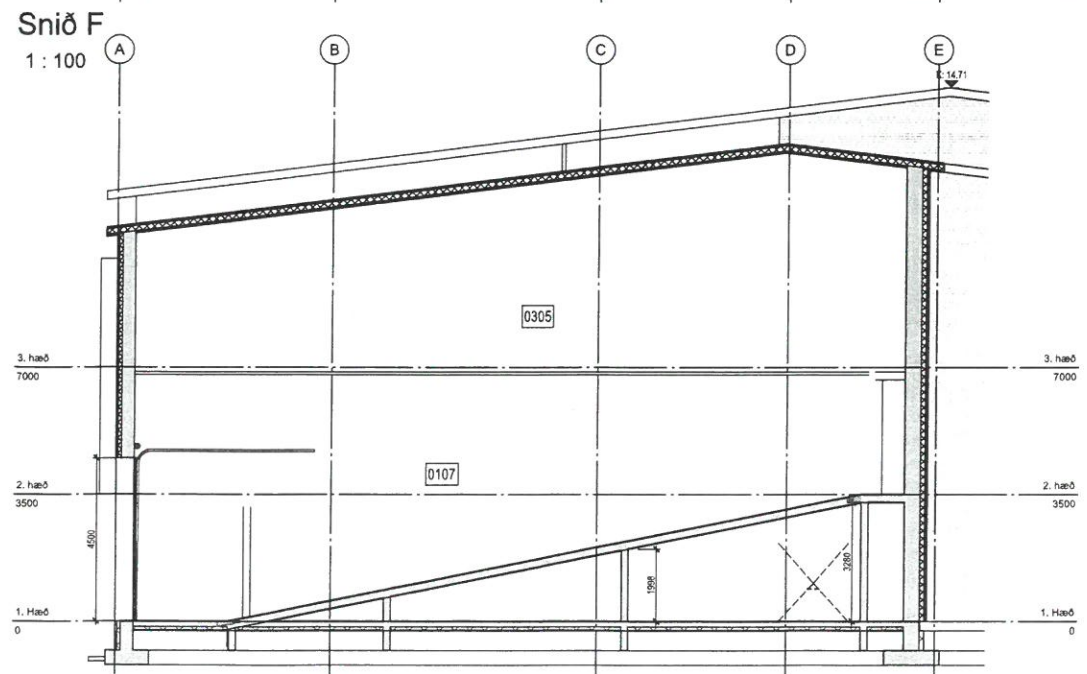

Snið G  
1:100

A	29.03.2023	Eignanúmer	BM
ÚTG.	DAGS.	LYSING	NAFN

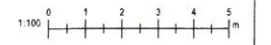

TILVÍSUN

**V|B|M** Bragi Magnússon  
bm@ilfs.is

ÚTG. DAGS	HANNAÐ	MÆLIKVARÐI
08.12.2022	BM	1:100
YFIRFARID	TEIKNAD	
SGÓ	BM	

SAMÞYKKT:  
Strandvegur 104  
Seiðiseldisstöð  
Aðaluppdráttur  
Snið

VERKFRANG 2201 TEIKNING A-0402 A

©/© skrif og afritun teikningar; að hluta eða í heild er náð skilfrá byf. Máttala.