


11. APR. 2024

Sigurður Björnsson
BYGGINGARFULLTRÚINN Í VESTMANNNAEYJUM


UNDIRRITUN SAMFRÆMINGARHÖNDUÐAR

Tákn

GN	• Gönguúrtil	Brunatákn
SA	• Sjúkúrtil	Veggir og hæðastil
LR	• Lofastang	E 60
VL/R	• Væskun loftrásting	A E 60
PK	• Postkassar	A E 120
NL	• Neyðarlös	RE 160
BO	• Búgungarst	RE 120
R	• Rýskingarn	A RE 120
HS	• Handstökku stak	Húðir
UT	• Meiri útgangur	E 30 CS
HV	• Húvæla	E 30 CS
VV	• Vætrvæla	E 30 CS
RR	• Rátnagrynta	E 30 CS
KK	• Líkan	E 30 CS
DS	• Dyssir	E 30 CS
ED	• Félags- og hjólaþanga	Gluggar
ED	• Brunastanga	E 30
D	• Stigedala	
D	• Stigedala út	
D	• Stigedala brunavörðunarski	
D	• Inntak	
D	• Blástæð fyrir fataleða	

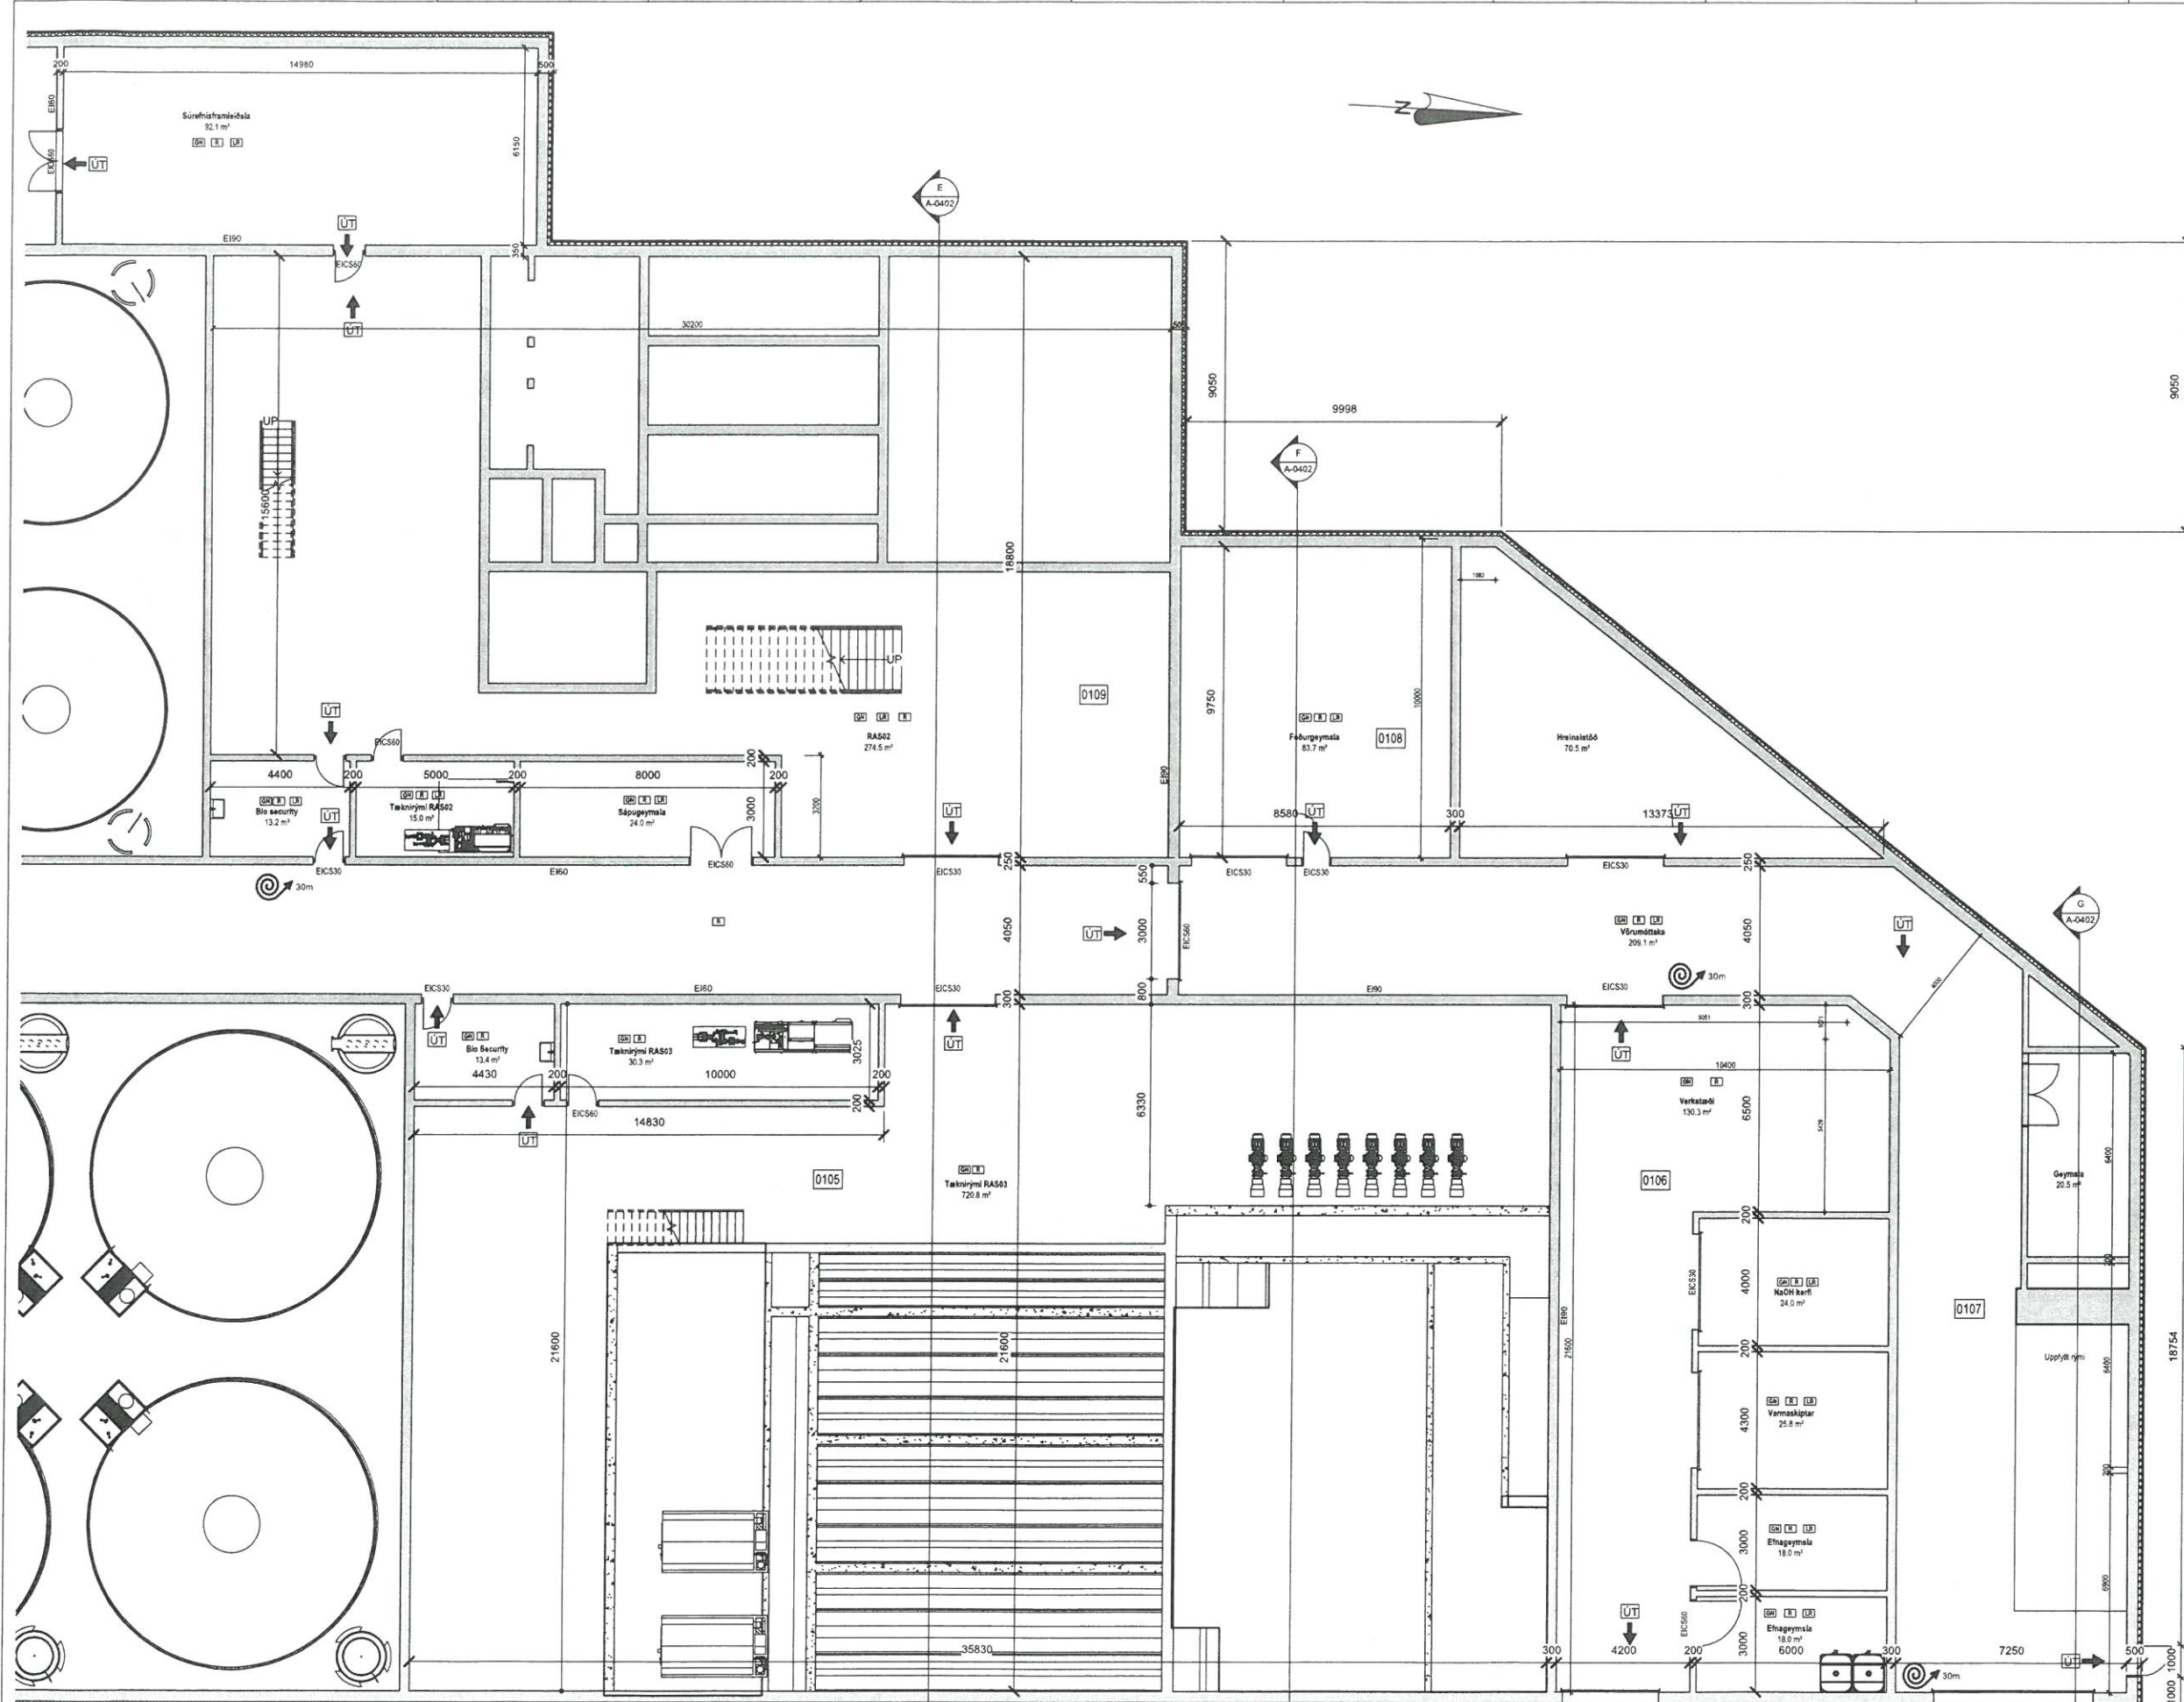

A	29.03.2023	Eignanúmer	BM
ÚTG.	DAGS.	LYSING	NAFN

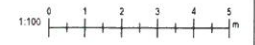

TILVÍSUN

V|B|I|M Bragi Magnússon
bm@ilfs.is

ÚTG. DAGS	HANNAÐ	MÆLIKVARÐI
08.12.2022	BM	1 : 100
YFIRFARID	TEIKNAD	
SGÓ	BM	

SAMÞYKKT:
Strandvegur 104
Seiðiseldisstöð
Aðaluppdráttur
Grunnmynd 1. hæð
Svæði 3

VERKFAANG 2201 TEIKNING A-0301c

Grunnmynd 1. hæð, Svæði 3
1 : 100

© Öll rétt og önnur tekiþing. Allt hafa eða í hendi er hátt skilgreint í þessum skilmálum.