



11. APR. 2024

Sigurdur S. Björnsson
BYGGINGARFULLTRÚUINN Í VESTMANNNAFYJUM

UNDIRRITUN SAMRÆMINGARHÖNNUNAR

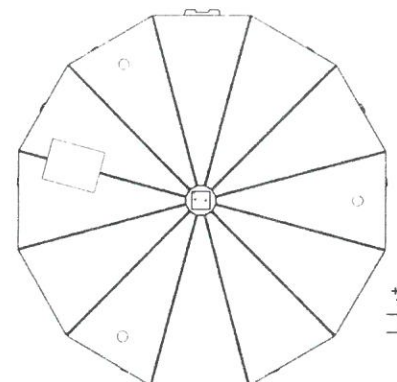

+6.88
80

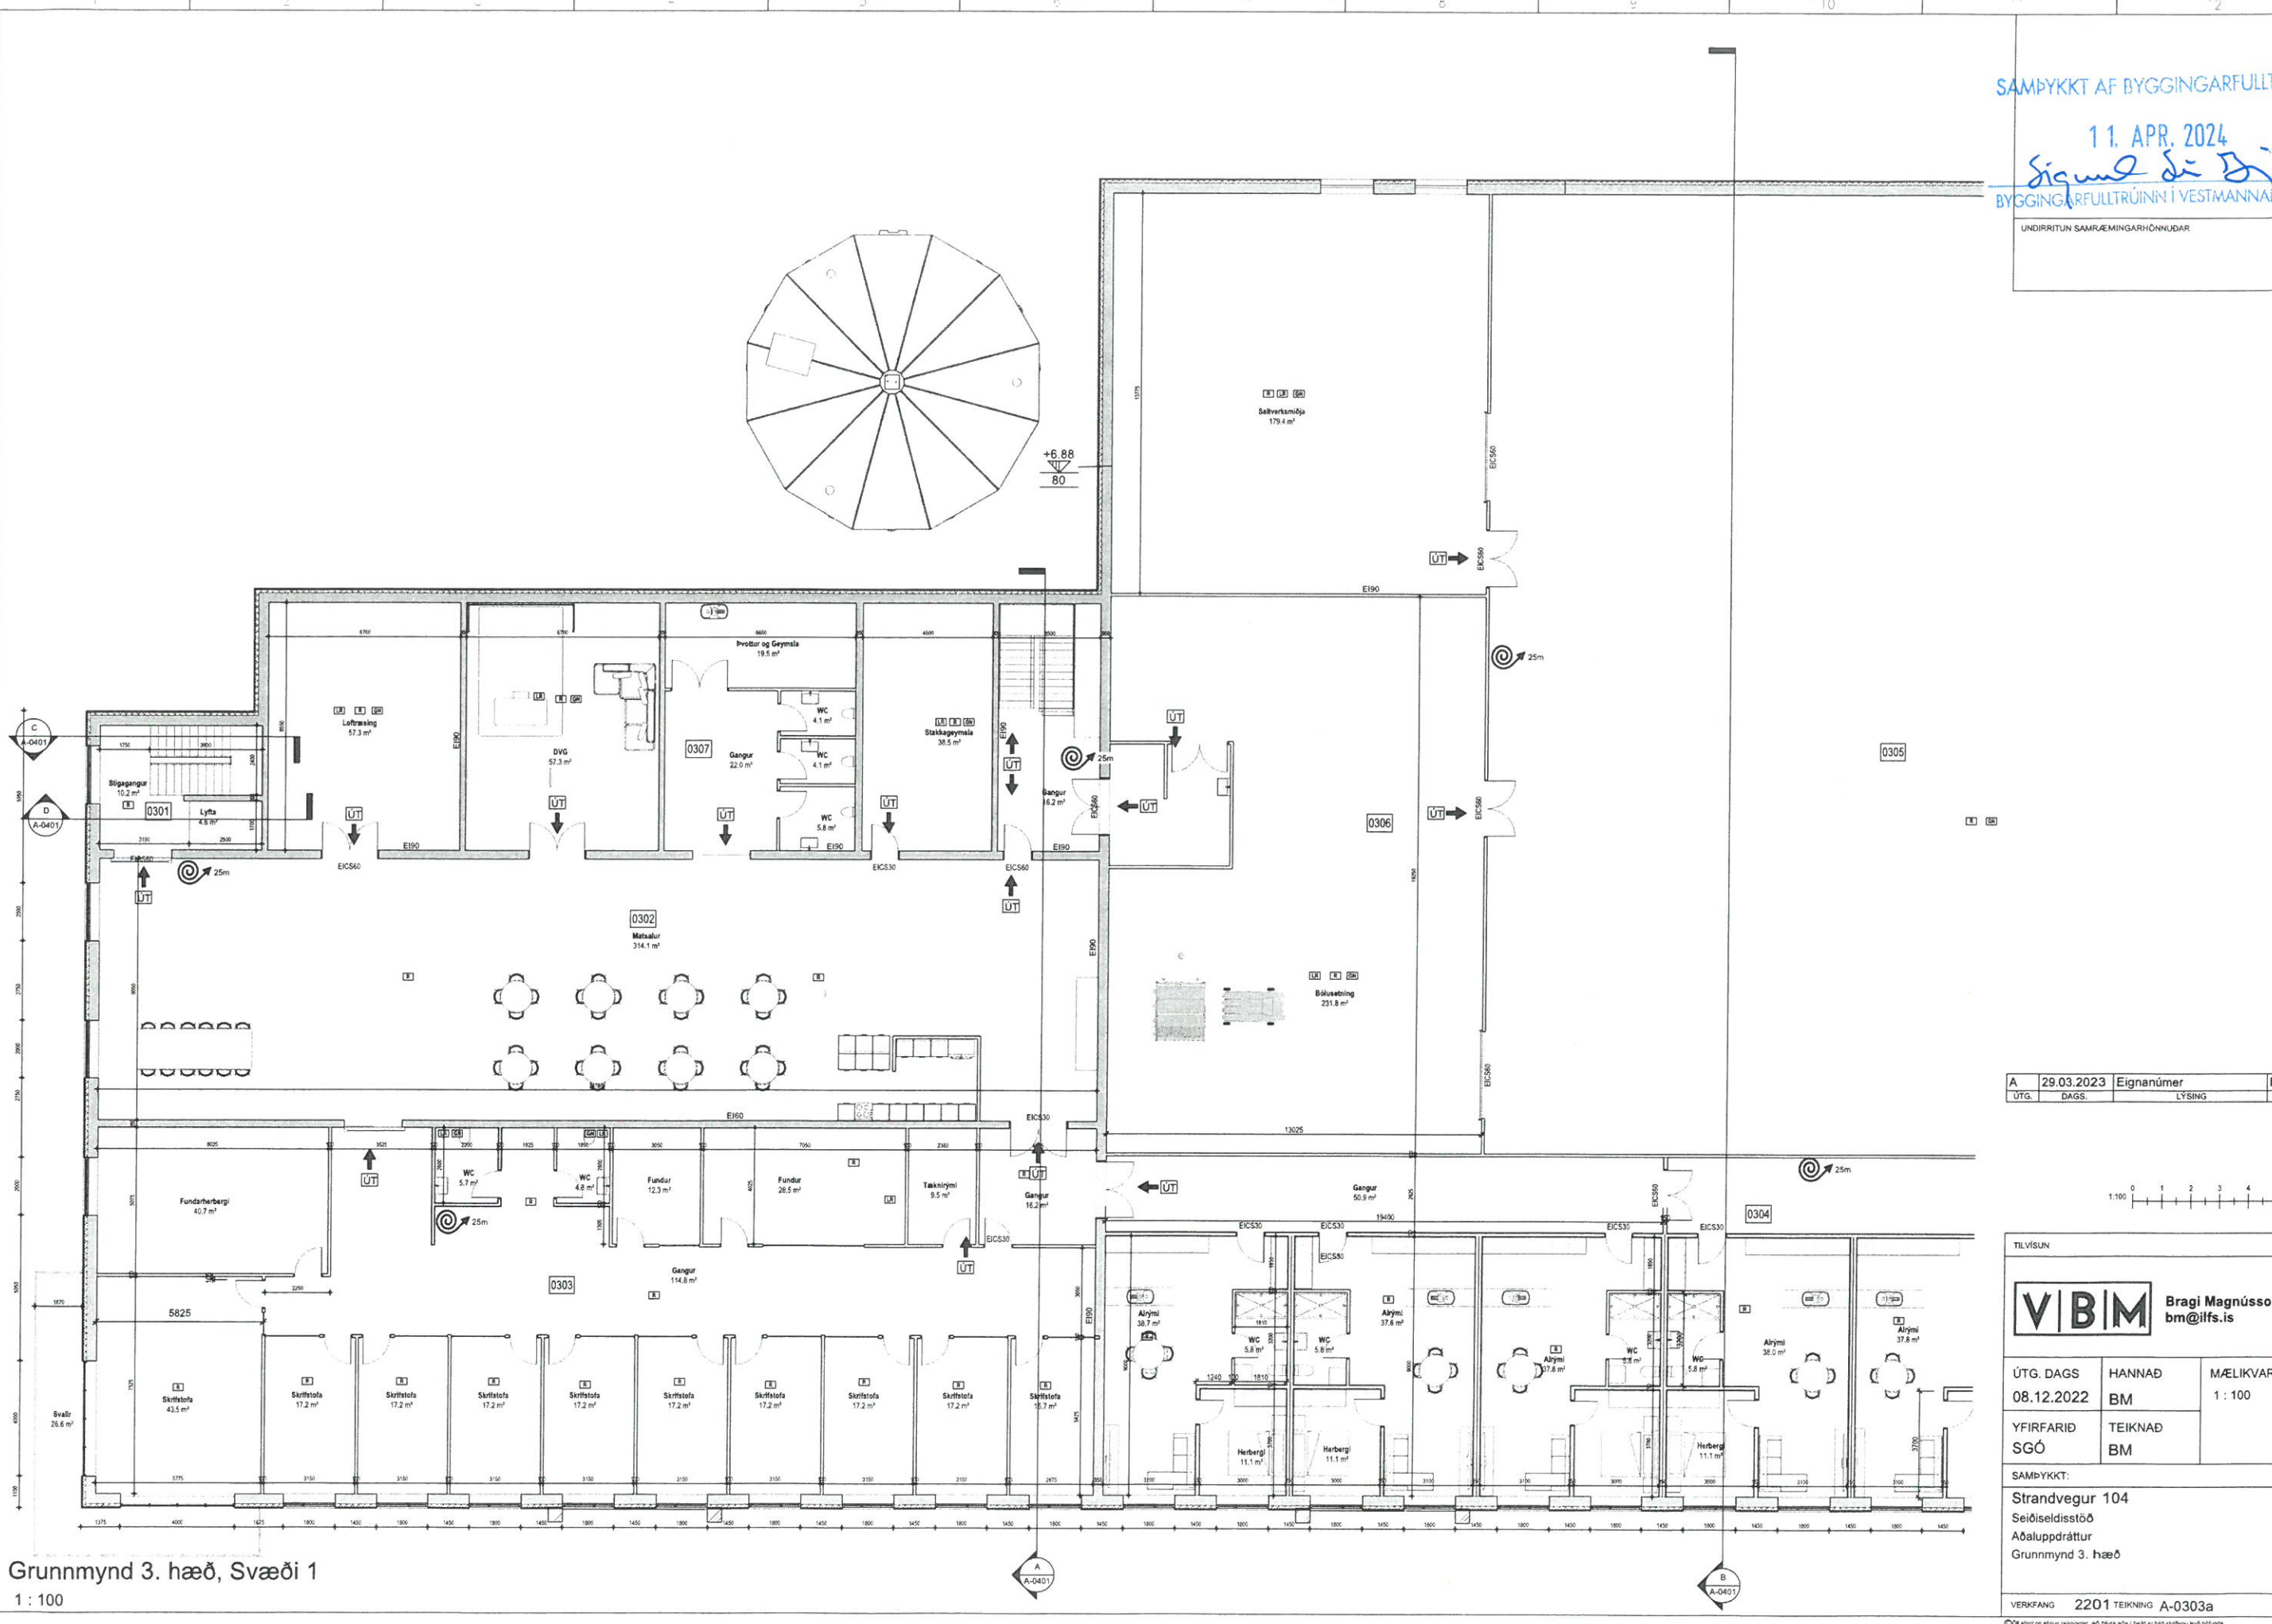

A	29.03.2023	Eignanúmer	BM
ÚTG.	DAGS.	LYSING	NAFN



TILVÍSUN

VIBIM Bragi Magnússon
bm@iffs.is

ÚTG. DAGS	HANNAÐ	MÆLIKVARDI
08.12.2022	BM	1 : 100
YFIRFARID	TEIKNAD	
SGÓ	BM	

SAMÞYKKT:

Strandvegur 104
Seiðiseldisstöð
Aðaluppdráttur
Grunnmynd 3. hæð

VERKFRANG 2201 TEIKNING A-0303a

Grunnmynd 3. hæð, Svæði 1
1 : 100