


11. APR. 2024


Figur 5a B

BYGGINGARFULLTRÚINN Í VESTMANNNAEYJUM

UNDIRRITUN SAMRÆMINGARHÖNNUDAR

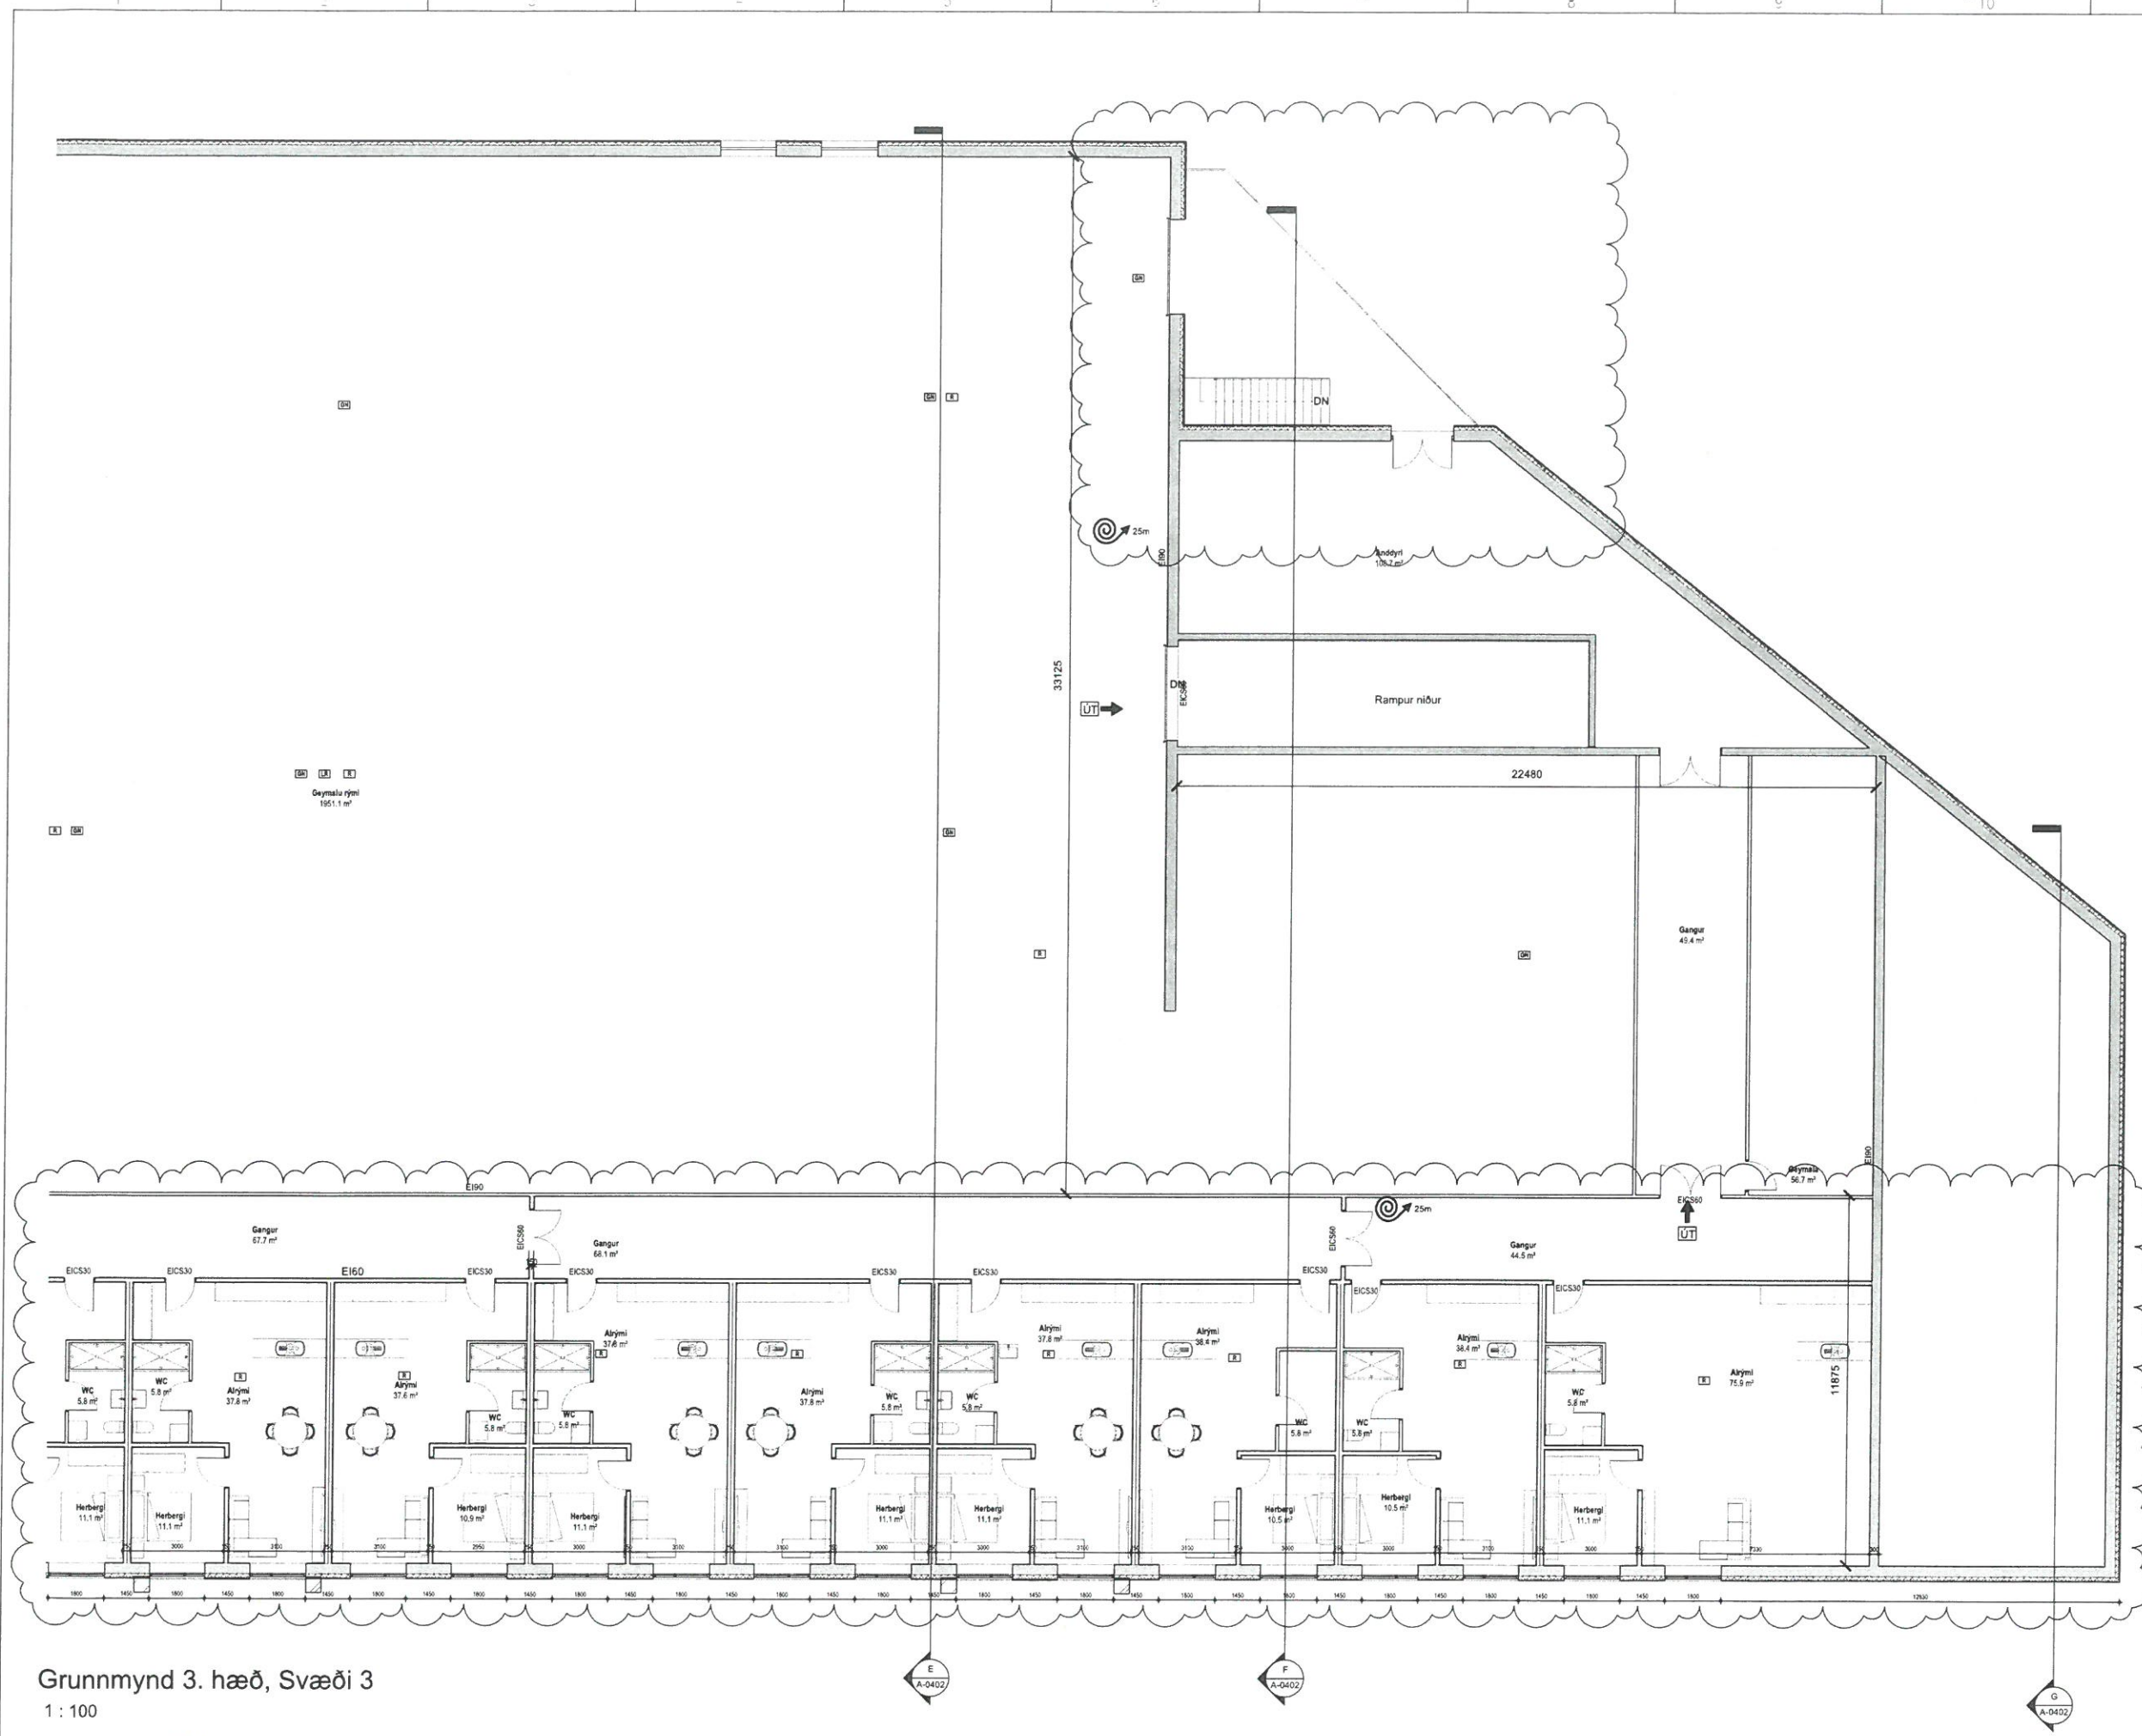

B	29.2.2024	Íbúðir og rampur	BM
A	29.03.2023	Eignanúmer	BM
ÚTG.	DAGS.	LÝSING	NAFN

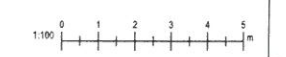

TILVÍSUN



ÚTG. DAGS	HANNAÐ	MÆLIKVARÐI
08.12.2022	BM	1 : 100
YFIRFARID	TEIKNAD	
SGÓ	BM	

SAMPYKKT:  
 Strandvegur 104  
 Seiðiseldisstöð  
 Aðaluppdráttur  
 Grunnmynd 3. hæð

VERKFAANG 2201 TEIKNING A-0303c

Grunnmynd 3. hæð, Svæði 3  
 1 : 100