


SAMÞYKKT AF BYGGINGARFULLTRÚA

11. APR. 2024


Sigurður S. Bj.
BYGGINGARFULLTRÚINN Í VESTMANNNAEYJUM

UNDIRRITUN SAMRÆMINGARHÖNNUNAR

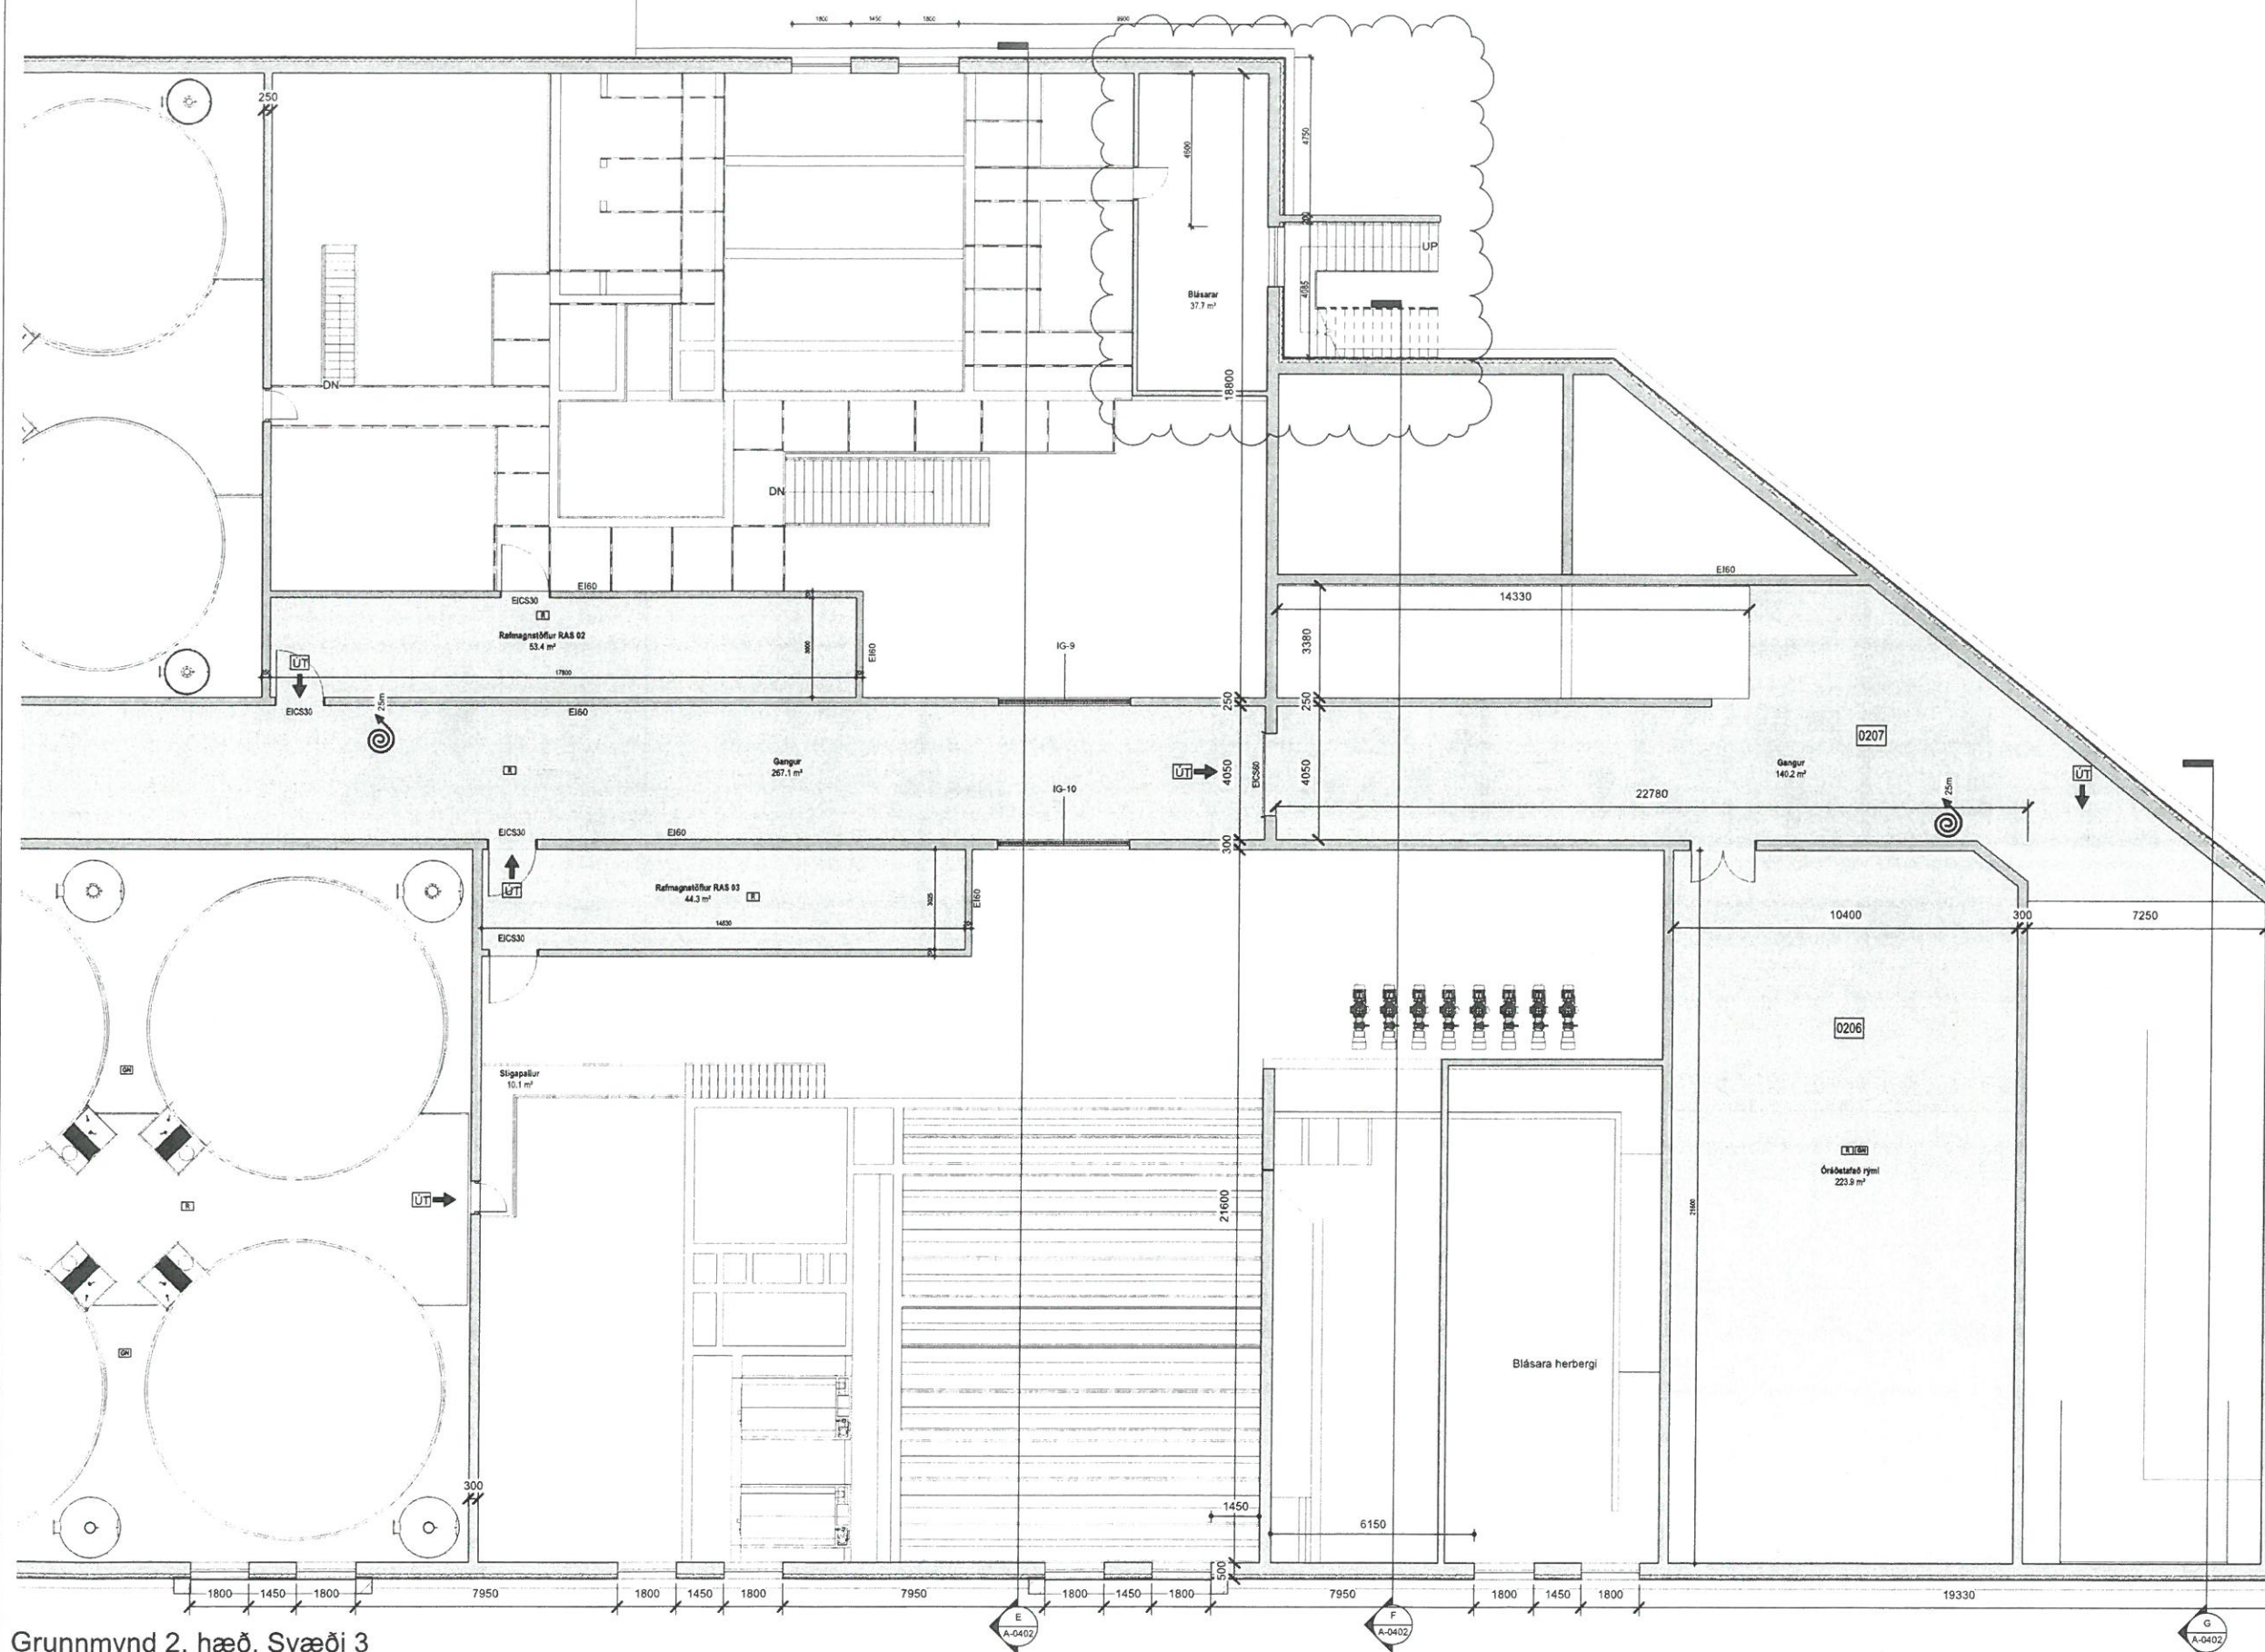

Grunnmynd 2. hæð, Svæði 3
1 : 100

B	29.2.2024	Íbúðir og rampur	BM
A	29.03.2023	Eignanúmer	BM
ÚTG.	DAGS.	LYSING	NAFN

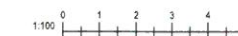

TILVÍSUN

VIBIM Bragi Magnússon
bm@ilfs.is

ÚTG. DAGS	HANNAÐ	MÆLIKVARÐI
08.12.2022	BM	1 : 100
YFIRFARIÐ	TEIKNAD	
SGÓ	BM	

SAMÞYKKT:
Strandvegur 104
Seiðiseldisstöð
Aðaluppdráttur
Grunnmynd 2. hæð
Svæði 3

VERKFRANG 2201 TEIKNING A-0302c B

©Eiðis og allur hönnuður. Allt rétt er haldið. Hafið gætu þess að öllum réttum.