



11. APR. 2024
Figur 6- Bj
BYGGINGARFULLTRÚINN Í VESTMANNNAEYJUM

UNDIRRITUN SAMRÆMINGARHÖNNUÐAR

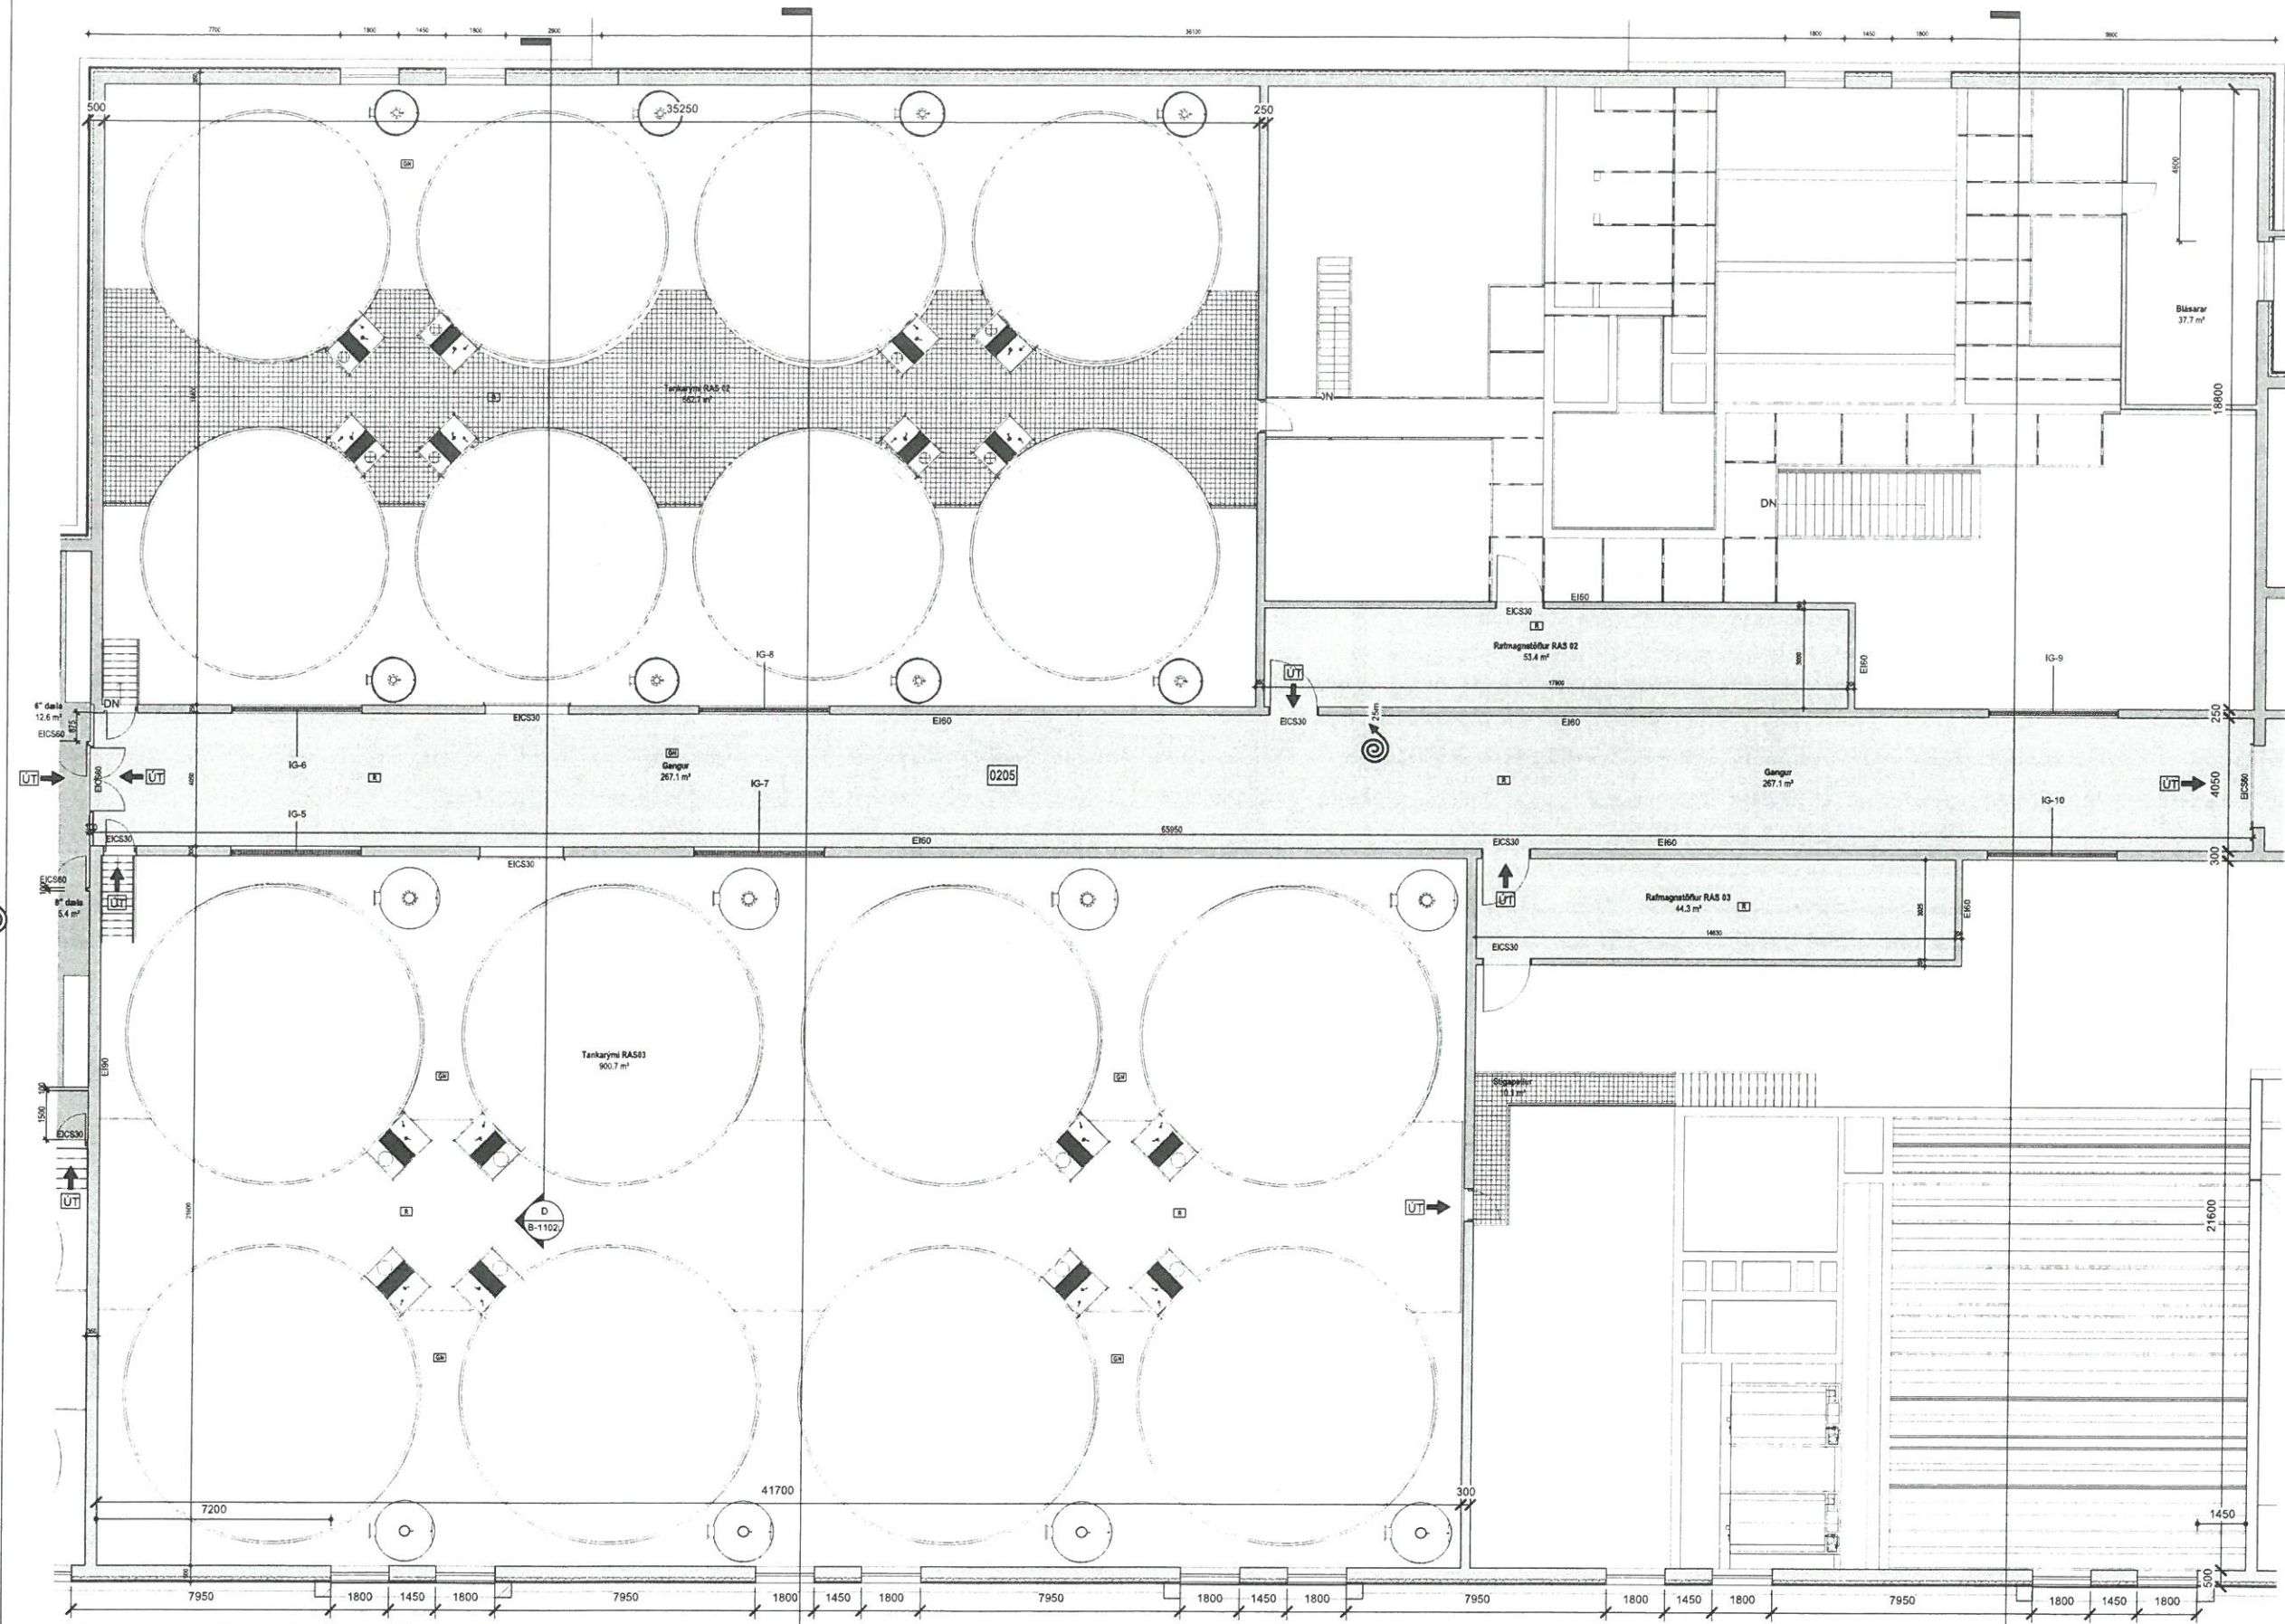

Grunnmynd 2. hæð, Svæði 2
1 : 100

A	29.03.2023	Eignanúmer	BM
ÚTG.	DAGS.	LÝSING	NAFN

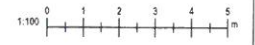

TILVÍSUN

V | B | M Bragi Magnússon
bm@ilfs.is

ÚTG. DAGS	HANNAD	MÆLIKVARDI
08.12.2022	BM	1 : 100
YFIRFARID	TEIKNAD	
SGÓ	BM	

SAMÞYKKT:

Strandvegur 104
Seiðiseldisstöð
Aðaluppdráttur
Grunnmynd 2. hæð
Svæði 2

VERKFANG	2201 TEIKNING	A-0302b	A
----------	---------------	---------	---

© All rights reserved. All dimensions in feet and inches are approximate.