




Sjá nánar teikningu af tengingangri.

Mjölgeymsla. Tengingangur
01-02 148,7 m²

SAMÞYKKT AF BYGGINGARFULLTRÚA

30. JAN. 2025

BYGGINGARFULLTRÚINN Í VESTMANNANAEGYJUM

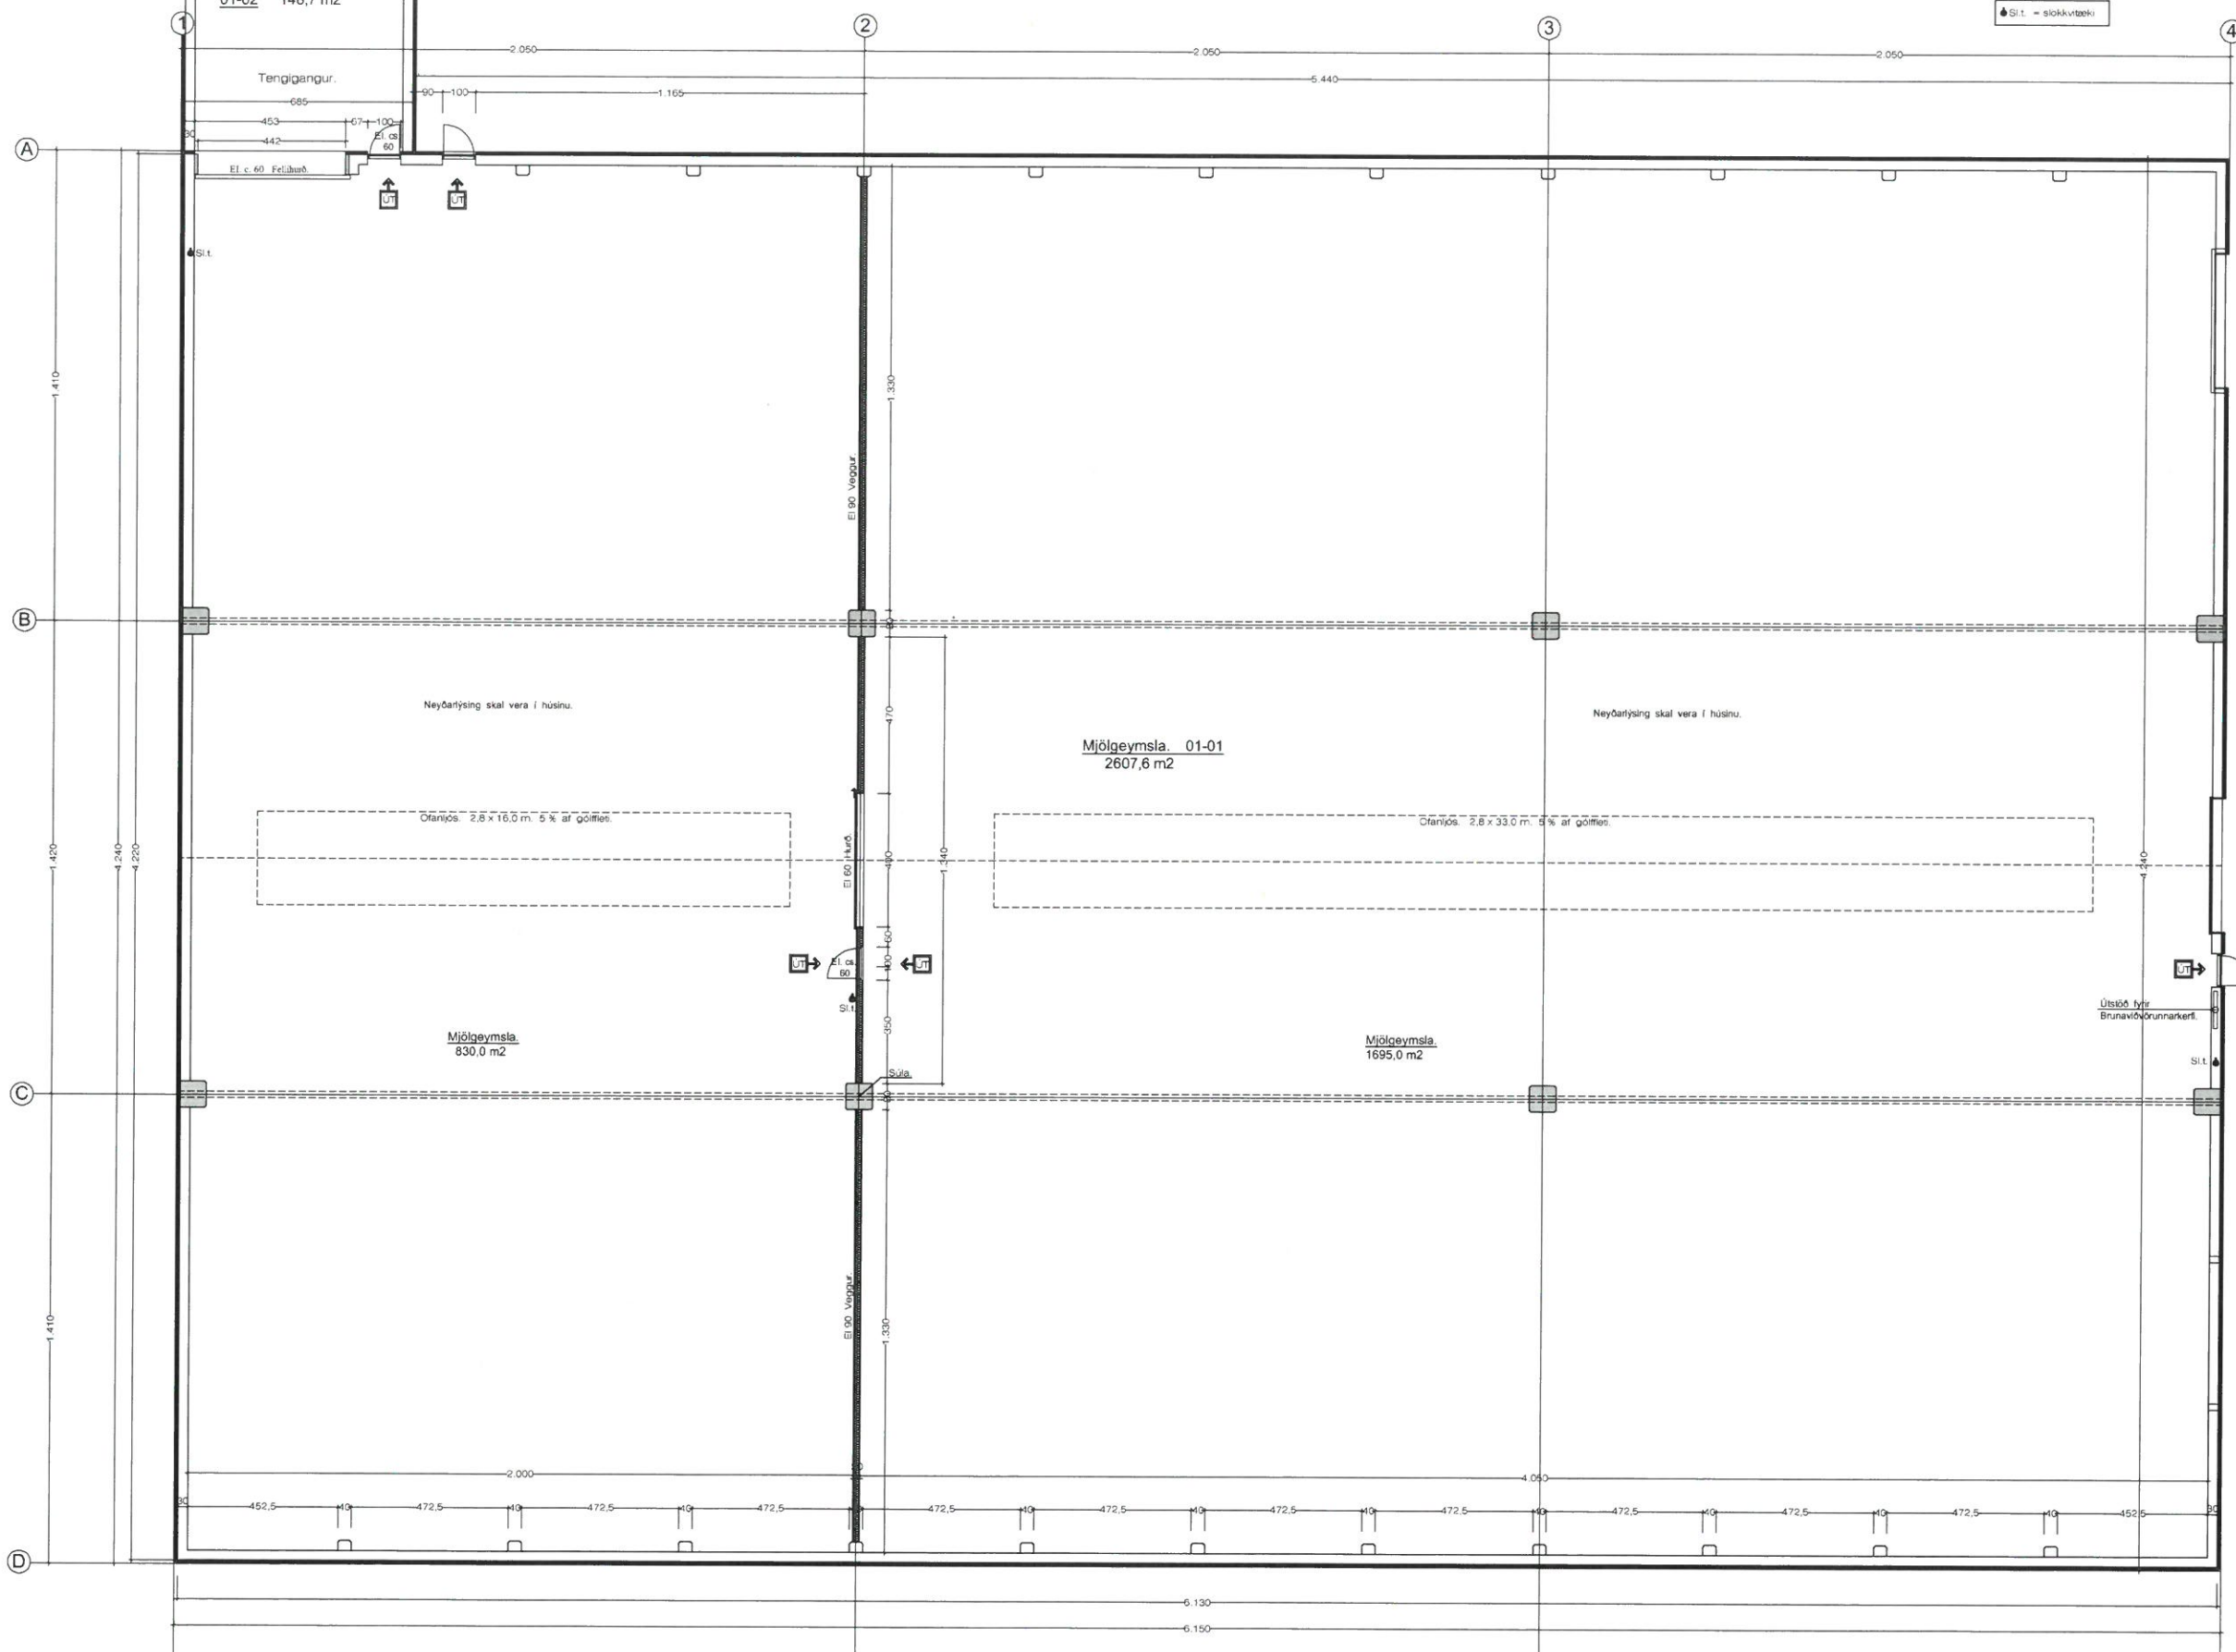

20.1.2025 10:59 lh. Mjölgeymsla.1806 -- jan 2025.dwg

Breytt 15 - 1 - 2025
Tengingangur við Mjölhusið, sem gert var ráð fyrir að væri yfirbyggður, með léttyggðri yfirbyggingu, verður nú opin gangur á milli húsnanna. Mjolskemma að þóruleið Öbreytt.

Grunnmynd. 1 : 100

Stærð á mjölskemmu = 2607,6 m² Tengingangur = 148,7 m²

Breytt 10 - 5 - 2017
Bætt málkerfsluáæð á norðurhlíð og tekiar út brunavöngur.
Samþ. sem Hönnunargjón.

Mjölgeymsla. Vinnslustöðin Vestmannaeyjum.

VERK. NR. 349 DAGS. 7 - 9 - 2016 MÁL. 1:100
TEIKN. NR. 02 BREYTT.

JÓN GUÐMUNDSSON ARKITEKT KT. 310881
VINNUSTOFA SÚÐURLANDSBRÁUT 16 REYKJAVÍK Sími 852 8055