



30. JAN. 2025

Sigmundur Bj

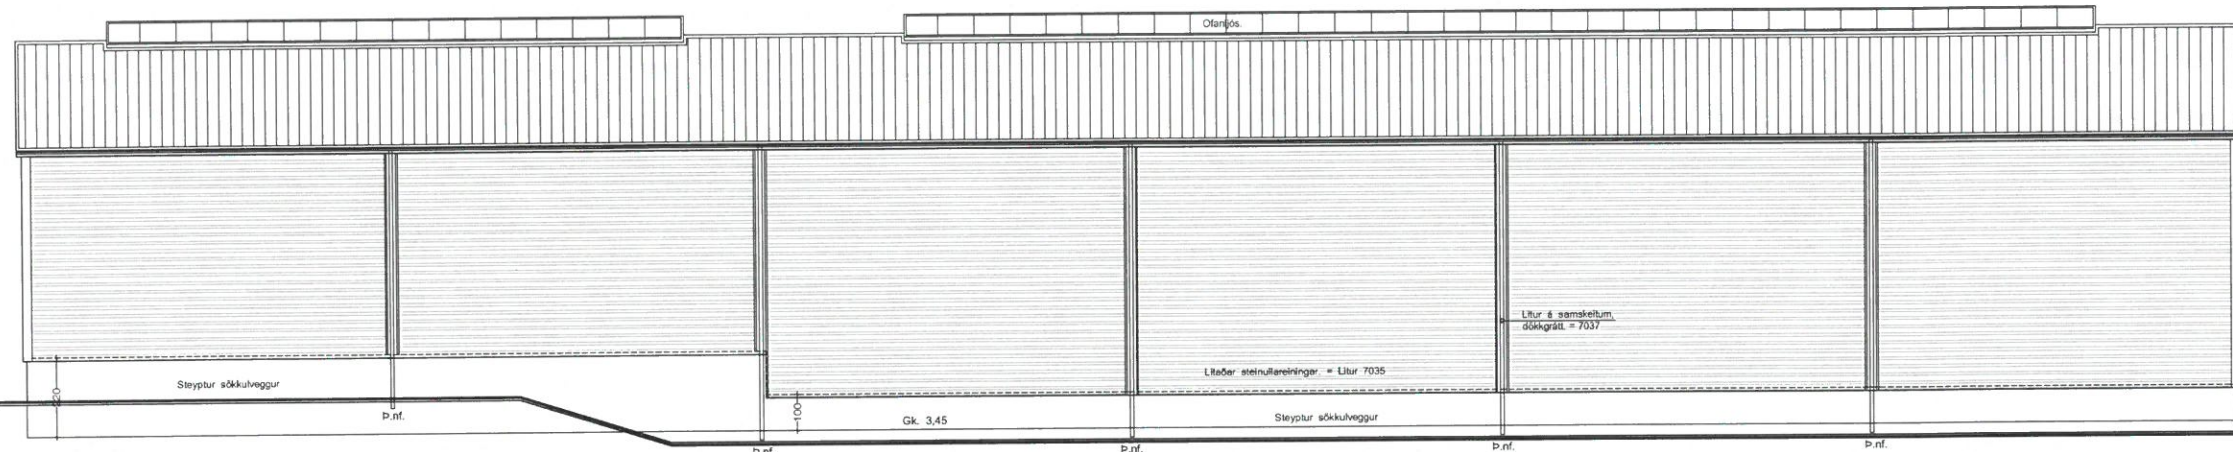

Austurhlíð. 1 : 100

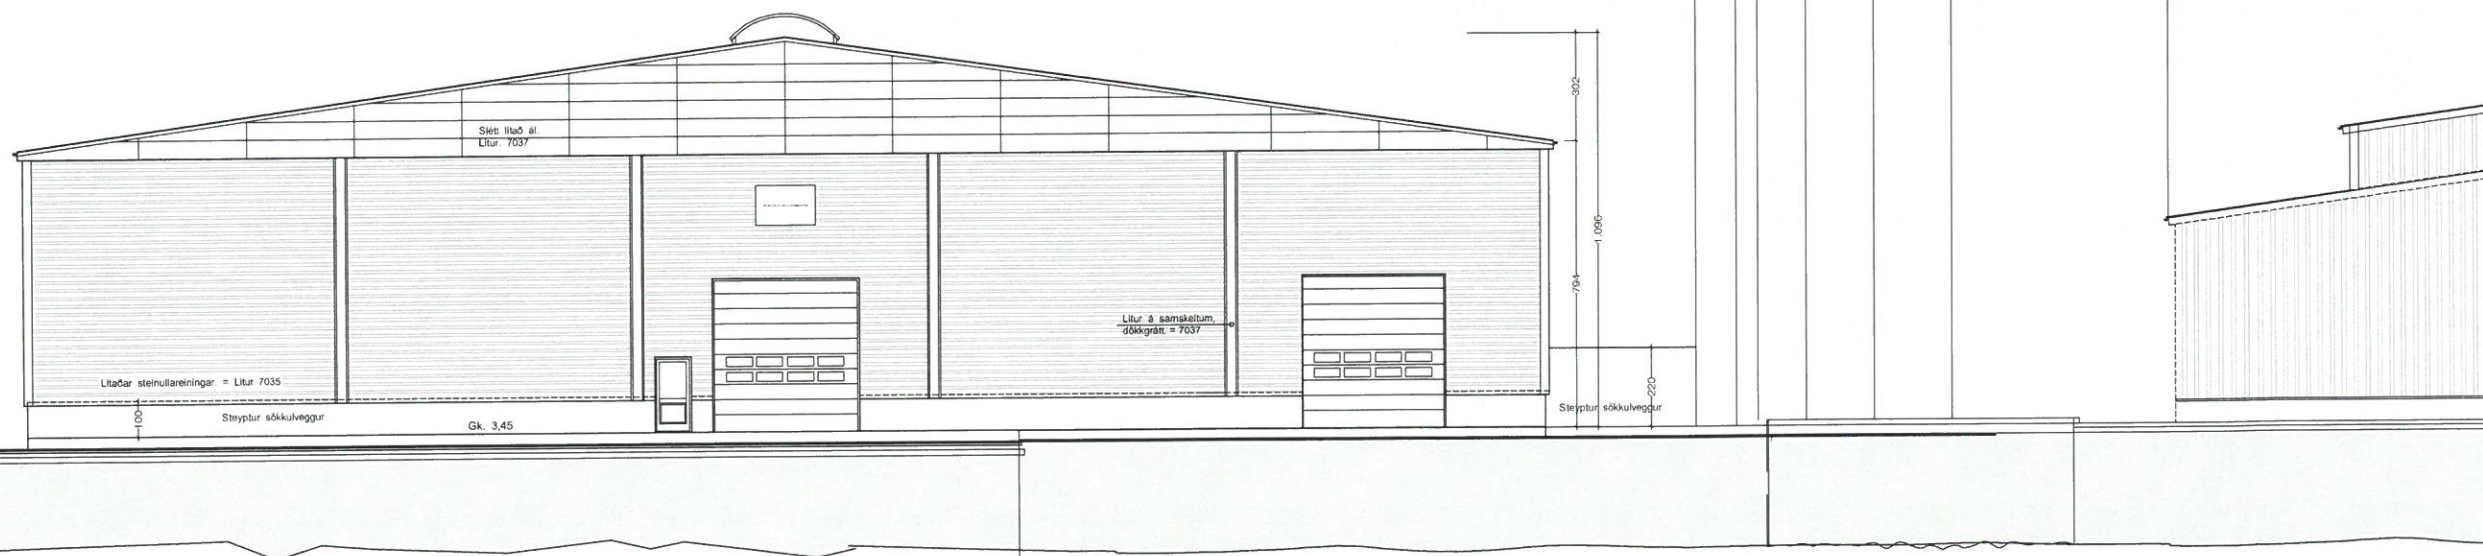

Norðurhlíð. 1 : 100 Að höfninni.

Breytt 15. - 1. - 2025

Tengingangur við Mjólhusið, sem gert var ráð fyrir að væri yfirbyggður, með léttyggðri yfirbyggingu, verður nú opin gangur á milli húsanna. Mjolskemma að öræðli Öbreytt.

Breytt 10. - 5. - 2017

Íbætt málverkshúsið á norðurhlíð.

Samþ. sem Hönnunarsjórt.

Mjólgymsla. Vinnslustöðin Vestmannaeyjum.

VERK. NR. 349
TEIKN. NR. 04

DAGS. 7. - 9. - 2016 MÁL. 1:100
BREYTT.

JÓN GUÐMUNDSSON ARKITEKT
VINNUSTOFA SUBURLANDSBRÁUT 16 REYKJAVÍK

SÍMI 552 5085

KT. 310651
3289