



30. JAN. 2025

Sigurðir Benji  
BYGGINGARFULLTRÚA

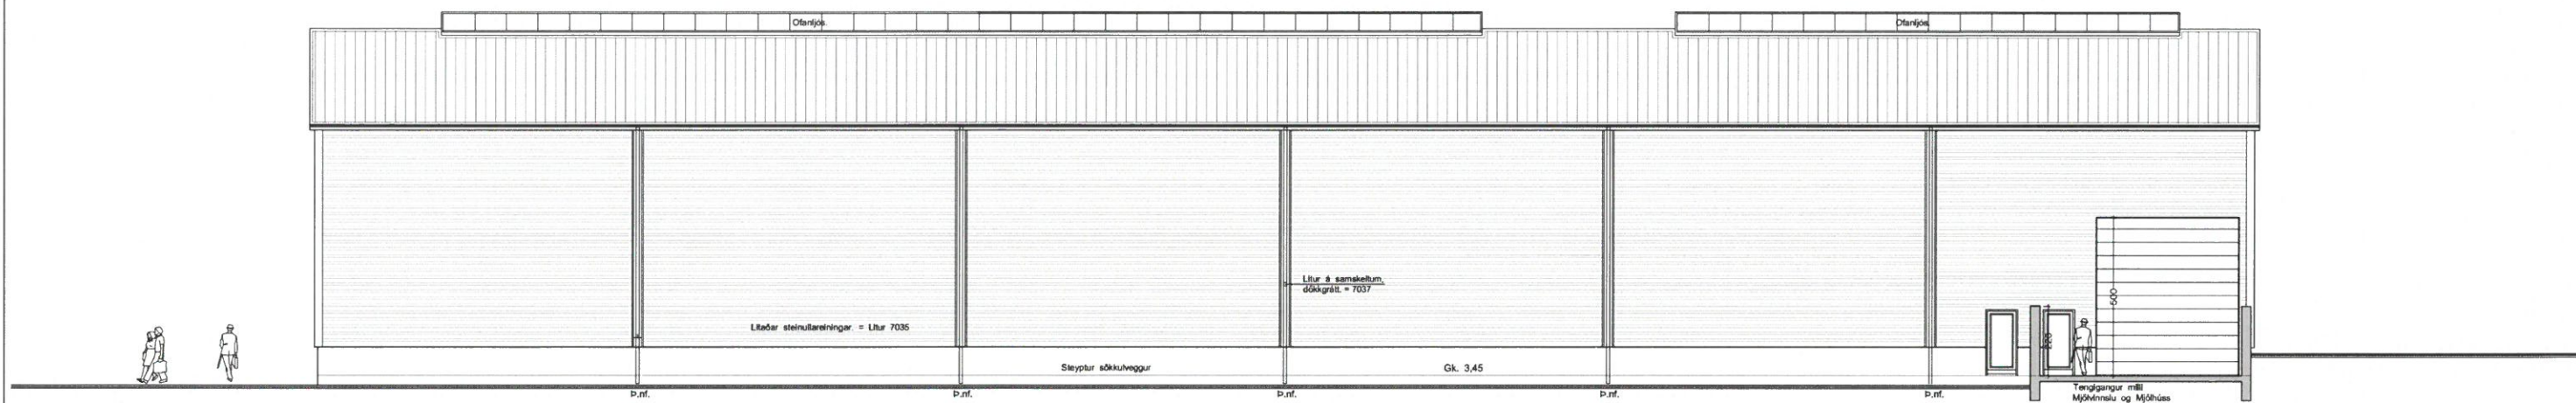

Vesturhlíð. 1 : 100 Að núv. tönkum.

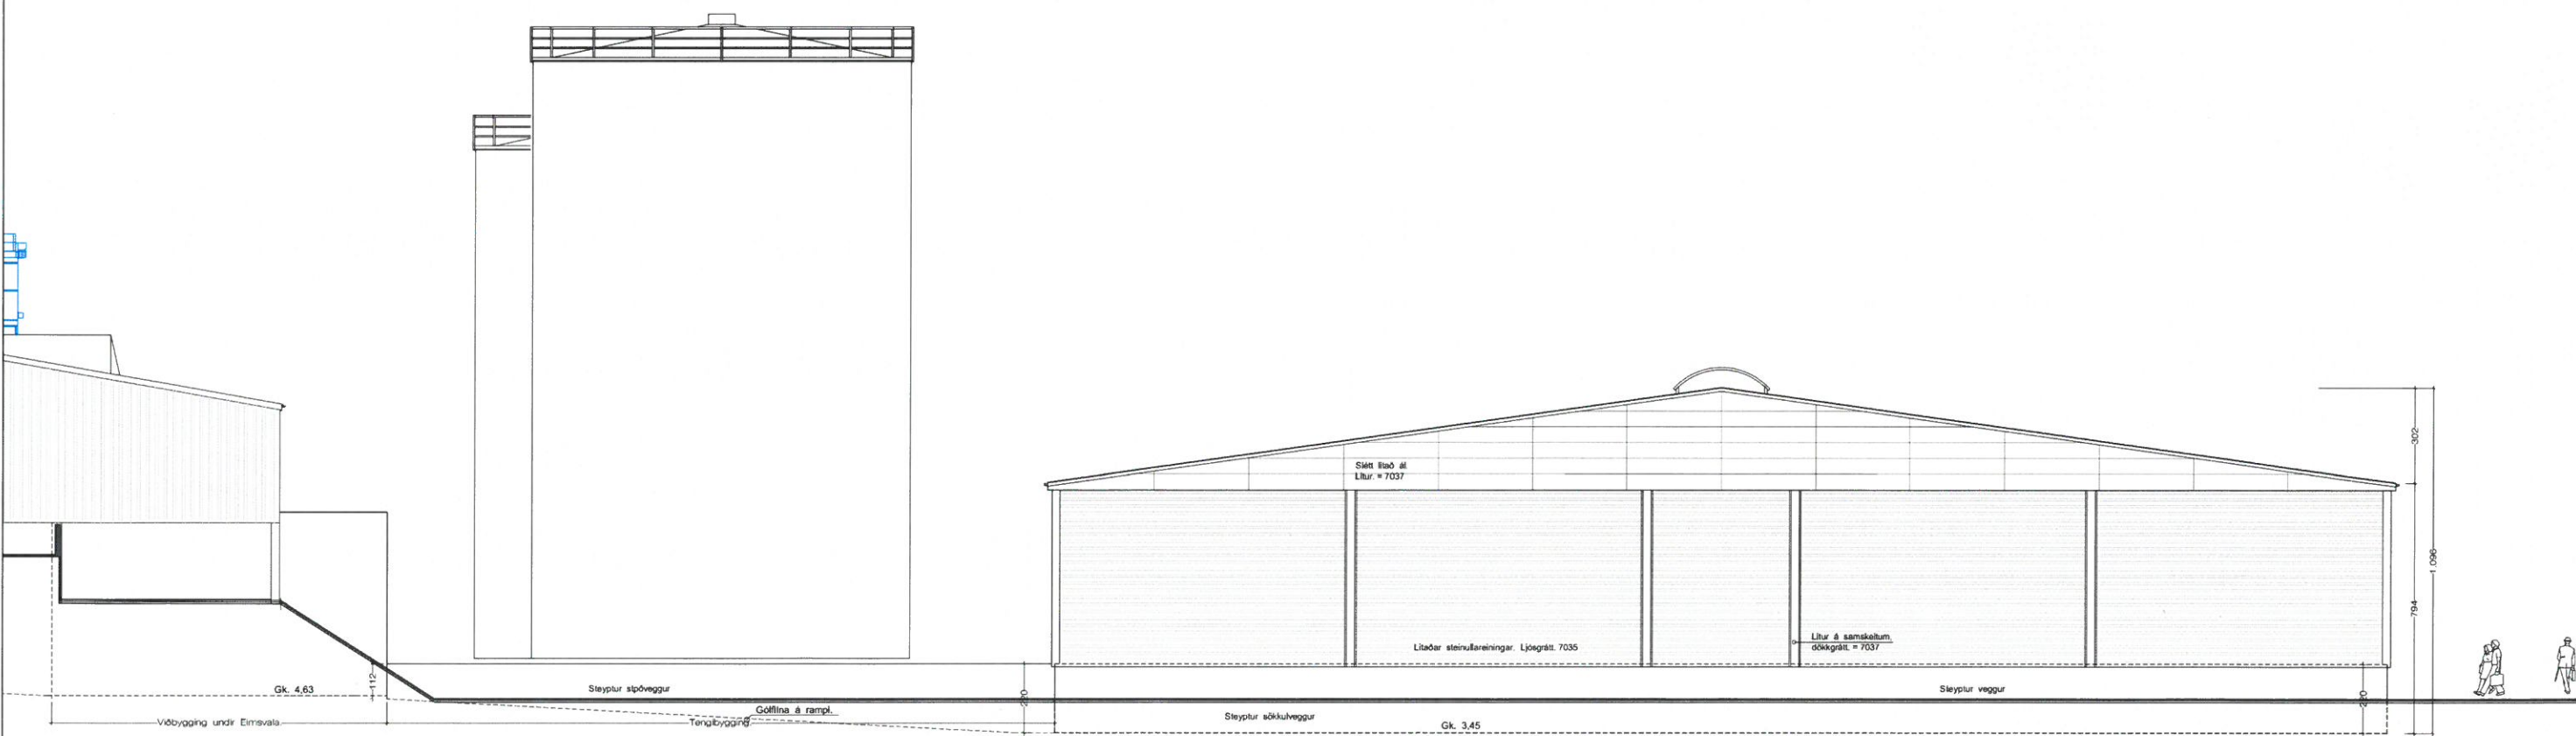

Suðurhlíð. 1 : 100

Breytt 15. - 1. - 2025

Tengingangur við Mjólkúst, sem gert var ráð fyrir að væri yfirbyggt, með léttbygðri yfirbyggingu, verður nú opn gangur á milli húsa. Mjólakemma að öðruleiti Öbreytt.

Samþ. sem Hönnunartjóni.

Mjöldgymsla. Vinnslustöðin Vestmannaeyjum.

VERK. NR. 349  
TEKNI. NR. 05

DAGS. 7. - 9. - 2016 MÁL. 1:100  
BREYTT.

JÓN GUÐMUNDSSON ARKITEKT  
VINNUSTOFA SUÐURLANDSBRÁUT 16 REYKJAVÍK Sími 852 8058

KT-210001  
2016

Mjólgymsla.1806 -- jan 2025.dwg

20.1.2025 10:59 f.h.

jon