

SAMÞYKKT AF BYGGINGARFULLTRÚA

22. OKT. 2018

Sigurður Einarsson
BYGGINGARFULLTRÚINN Í VESTMANNAEYJUM





HÖFUNDAR: ALARK OG PÁLL ZÓPHONIÁSSON 1979

Málsnr.:
Skjalasafn Vestmannaeyjabæjar

22. OKT. 2018

Bréfalykill: _____

Samþykkt á fundi byggingar-
nefndar Vestmannaeyja
1. OKT. 2018
Byggingarfulltrúinn í Vestmannaeyjum

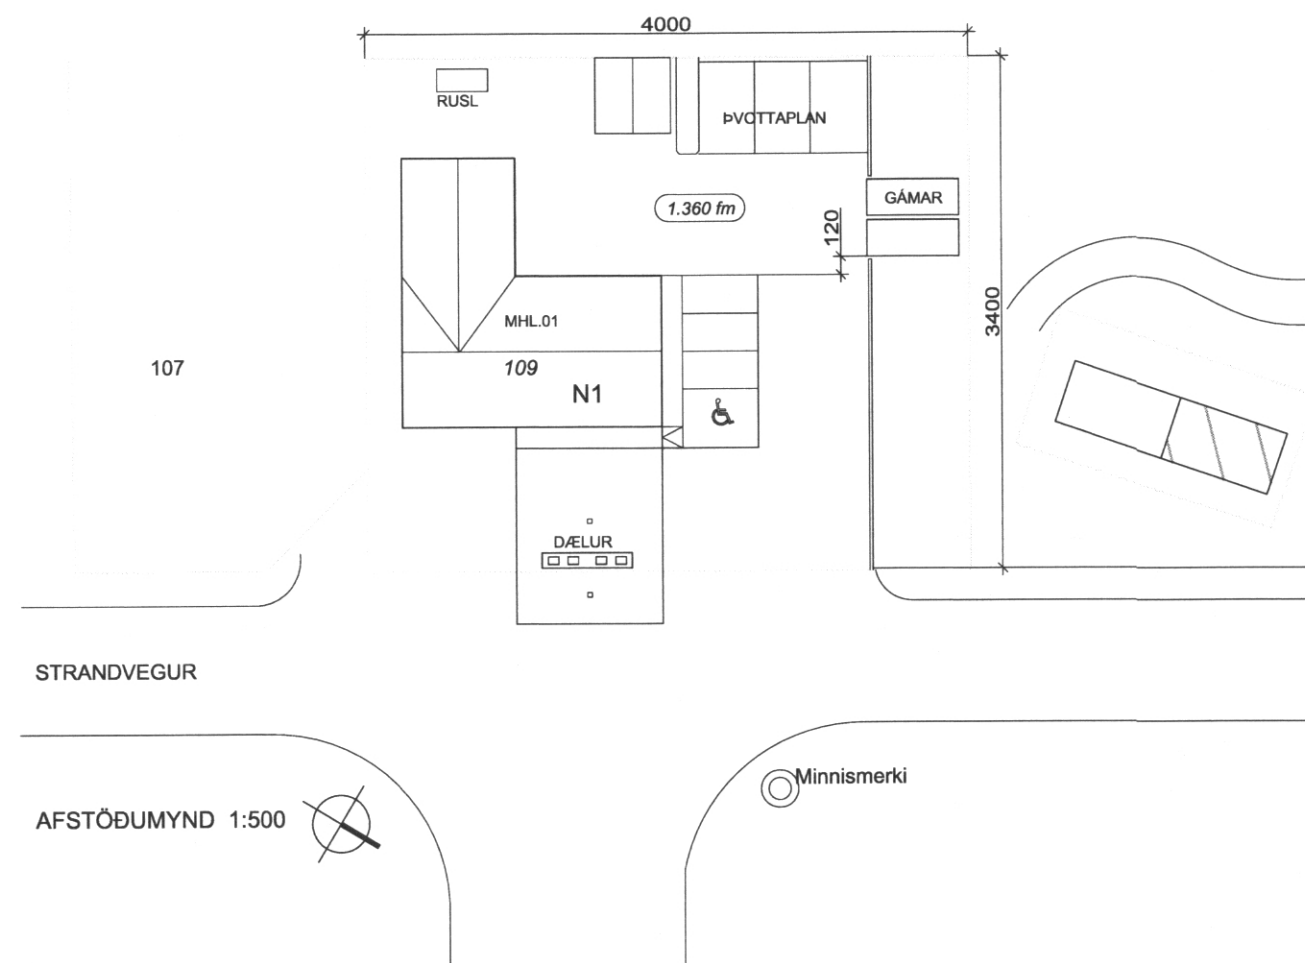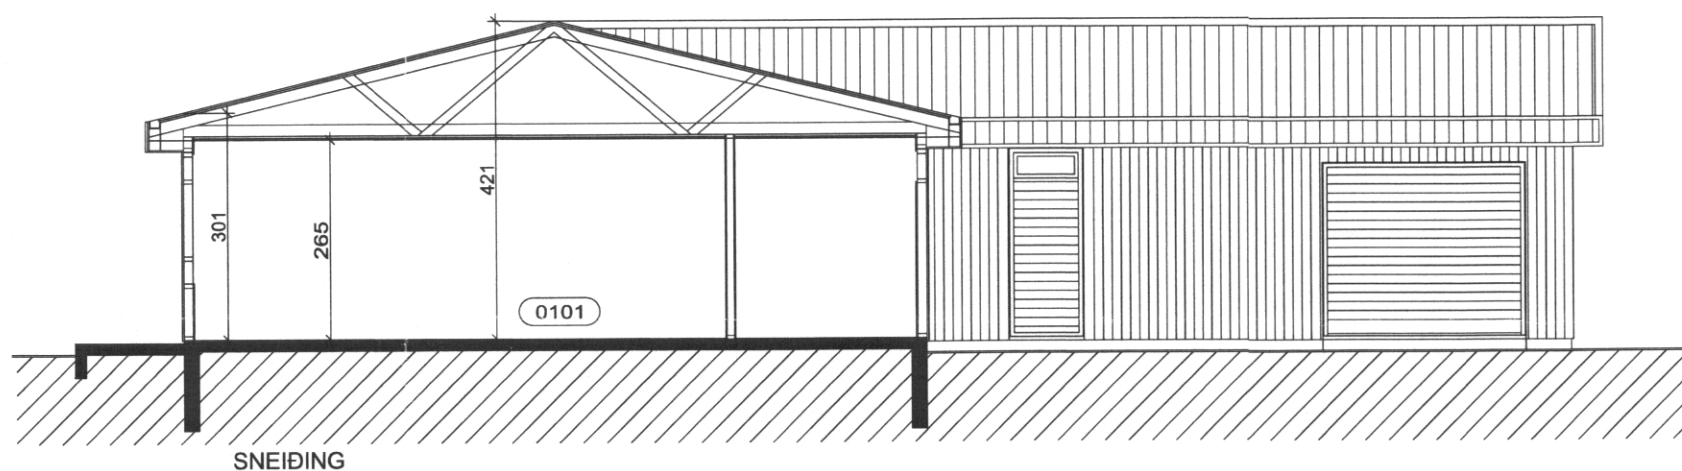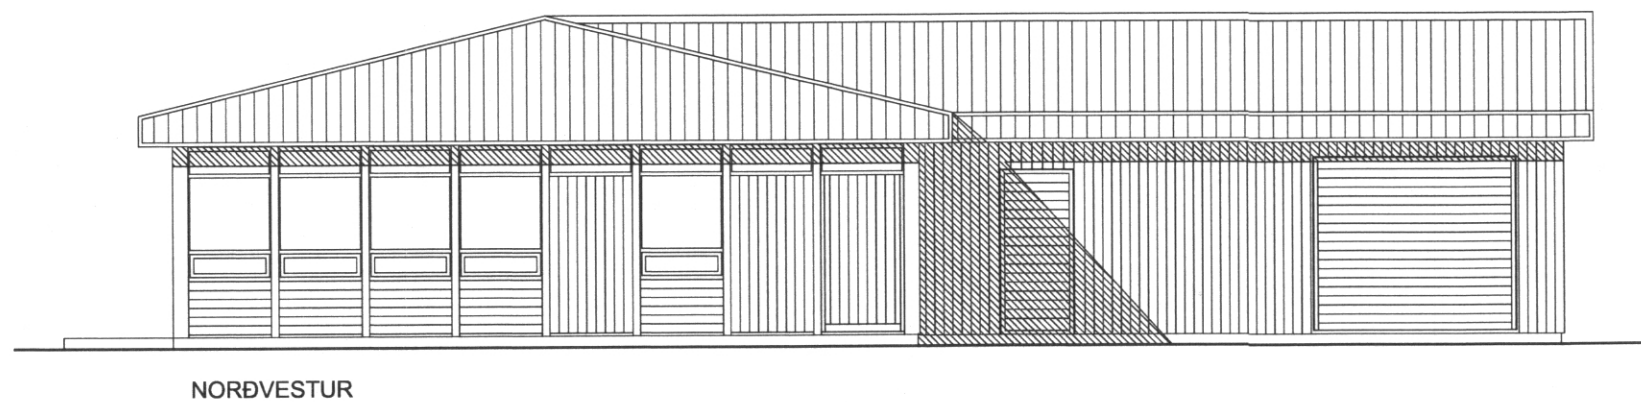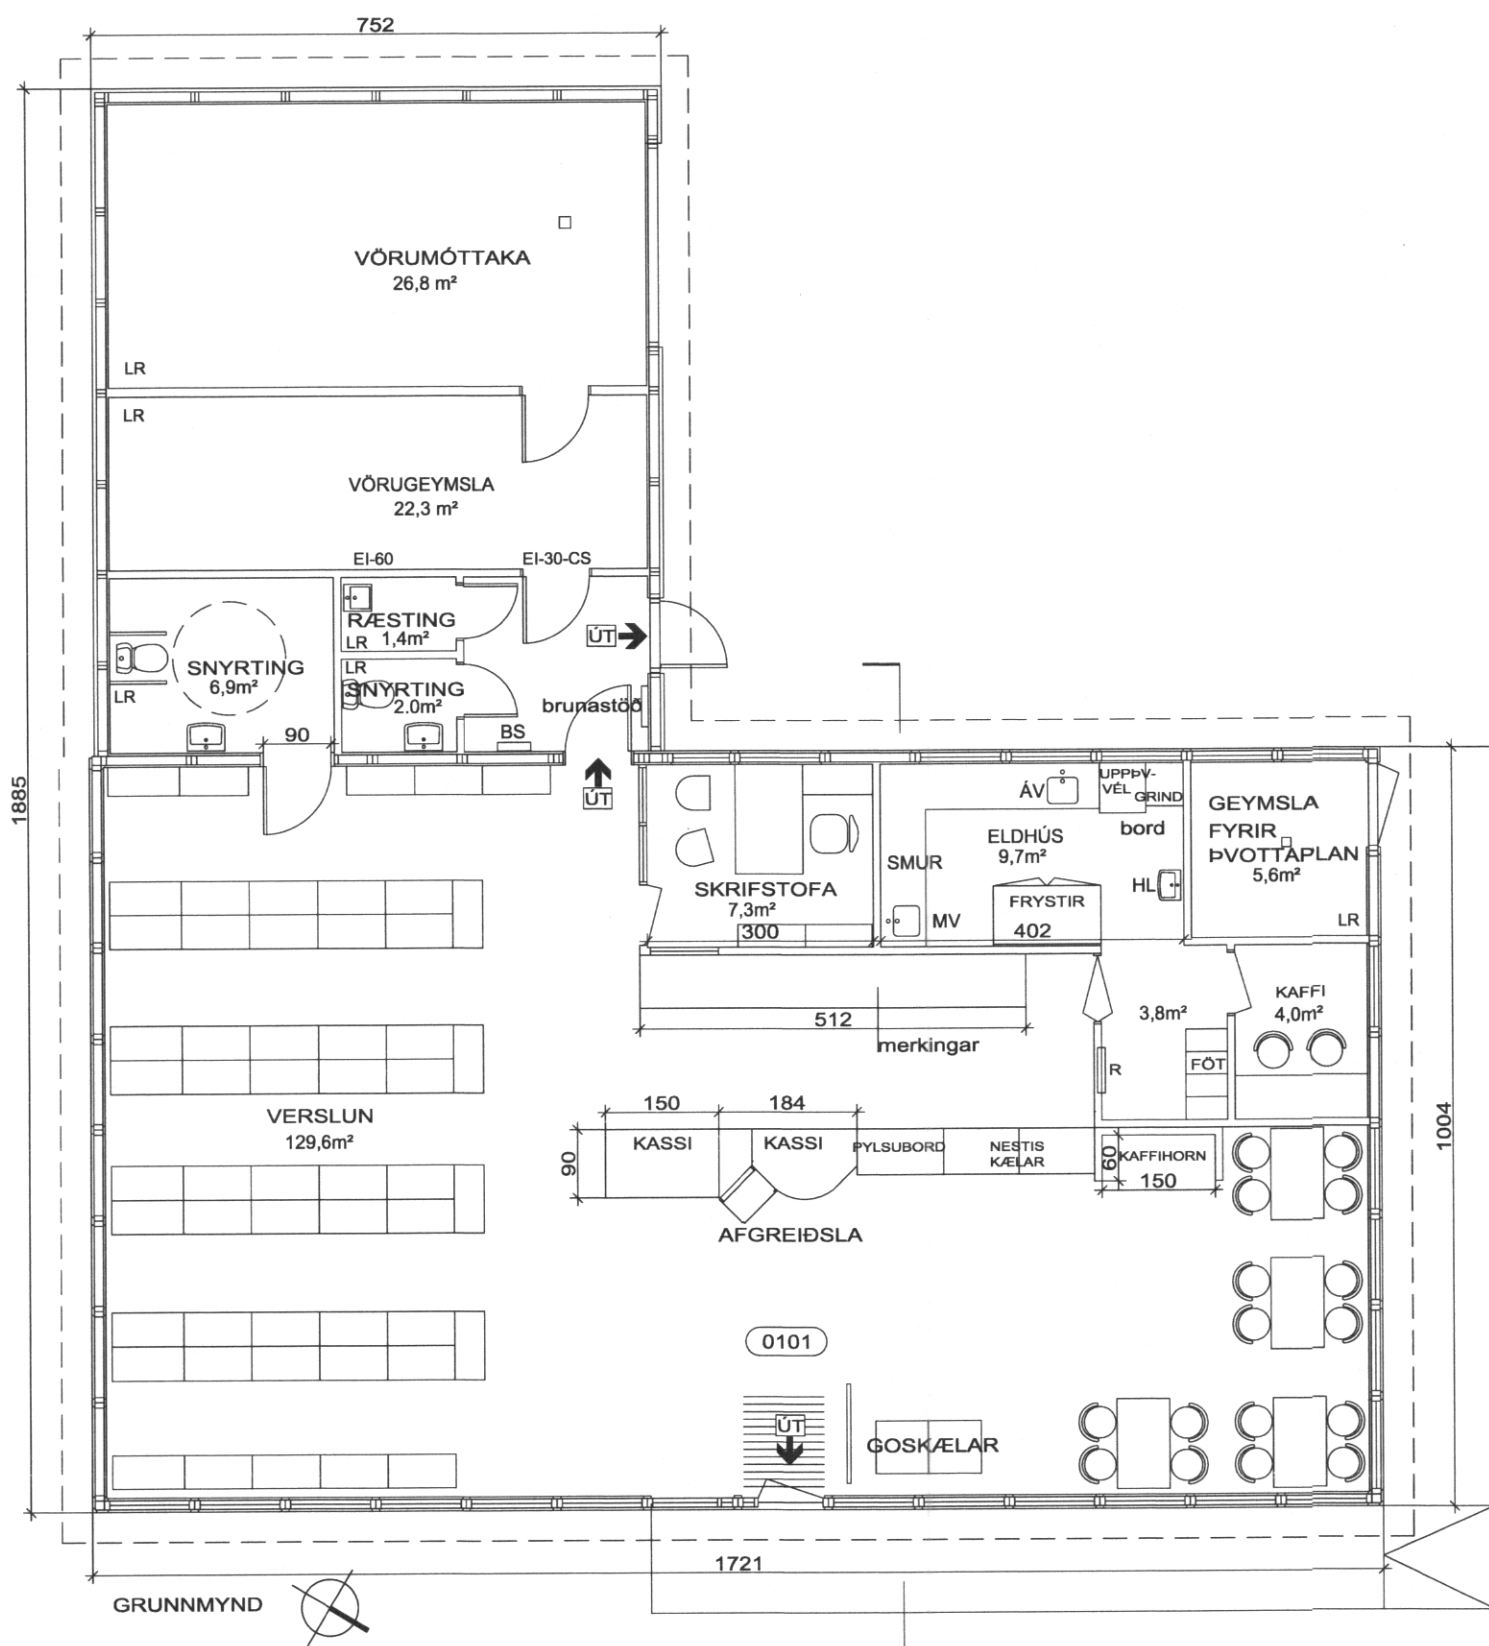

BRUNAVARNA OG BYGGINGARLÝSING :

SÓTT ER UM BREYTINGAR Á INNRA FYRIRKOMULAGI.
ENGAR BREYTINGAR ERU GERÐAR Á LÖÐ.
HEILDARSTÆRÐ HÚSSINS ER ÖBREYTT.
Í HÚSINU ER VERSLUN, ELDSNEYTISAFGREIÐSLA OG VEITINGASALA.
VEITINGASALAN ER Í FLOKKI 1, TEGUND C.
Í BYGGINGUNNI VERÐUR SJÁLÞVIRKT
BRUNAVIÐVÖRUNARKERFI TENGT VIÐRKENNDRI VAKTSTÖÐ.
HANDSLÖKKVITÆKI VERÐA STAÐSETT
Í SAMRÁÐI VIÐ ELDVARNÆFTIRLIT.
BRUNASLANGA NÁI ÚT Í ÖLL HORN.
FLÓTTALEIÐIR SKV. TEIKNINGU. HURÐIR Í FLÓTTALEIÐ SÉU ALLTAF
OPNANLEGAR INNAN FRÁ.
ALLAR NÝJAR OG ENDURNÝJADAR KLÆÐNINGAR VERDI Í FLOKKI 1.
HÚSID ER EITT BRUNAHÓLF.
ÚTVEGGJAKLÆÐNINGAR ERU A.M.K. Í FL. 2.
GÓLFDÚKUR ER Á GÓLFUM, Í VÖRUMÓTTÖKU ER GÓLF MÁLÁÐ.
ÞAK ER BORIÐ UPPI AF GRINDARSPERRUM MED TIMBURKLÆÐNINGU
PAPPA OG BÁRUJÁRNI.
VÉLRÆN LOFTRÆSTING ER SAMKV/EMT BYGGINGARREGLUGERÐ.
UPPHITUN HITABLÁSARAR OG OFNAR.
➔ MERKIR ÚTGÖNGU OG NEYÐARLÝSINGU.
BS MERKIR BRUNASLANGA.
□ GÓLFNIDURFALL.
R RAFMAGNSTAFLA.
HL HANDLAUG.
MV MATV/ELAVASKUR.
ÁV ÁHALDAVASKUR

HELSTU STÆRDIR:
BRÚTTÓFLÖTUR 239,0 M2
BRÚTTÖRUMMÁL 918,4 M3

LANDNR: 160711
STAÐGR: 8000-01 25733100

BREYTT 8.10.2018 ELDVARNA MERKINGAR
2 GÁMAR 20 FET STAÐSETTIR Á LÖÐ
MED STÖÐULEYFI

VEITINGASKÁLINN FRÍÐARHÖFN
STRANDVEGUR 109
BREYTING Á INNRA FYRIRKOMULAGI



NÝJA
TEIKNISTOFAN EHF

SAEVARSDUND 54
104 REYKJAVÍK
SÍMI 581 2144 intse@simnet.is

VERK NR 1
MÁL 1:100 DAGS 14.9.2018
SIGURÐUR EINARSSON 140432 4749

Sigurður Einarsson