


GRUNNMYND 2. HÆÐ

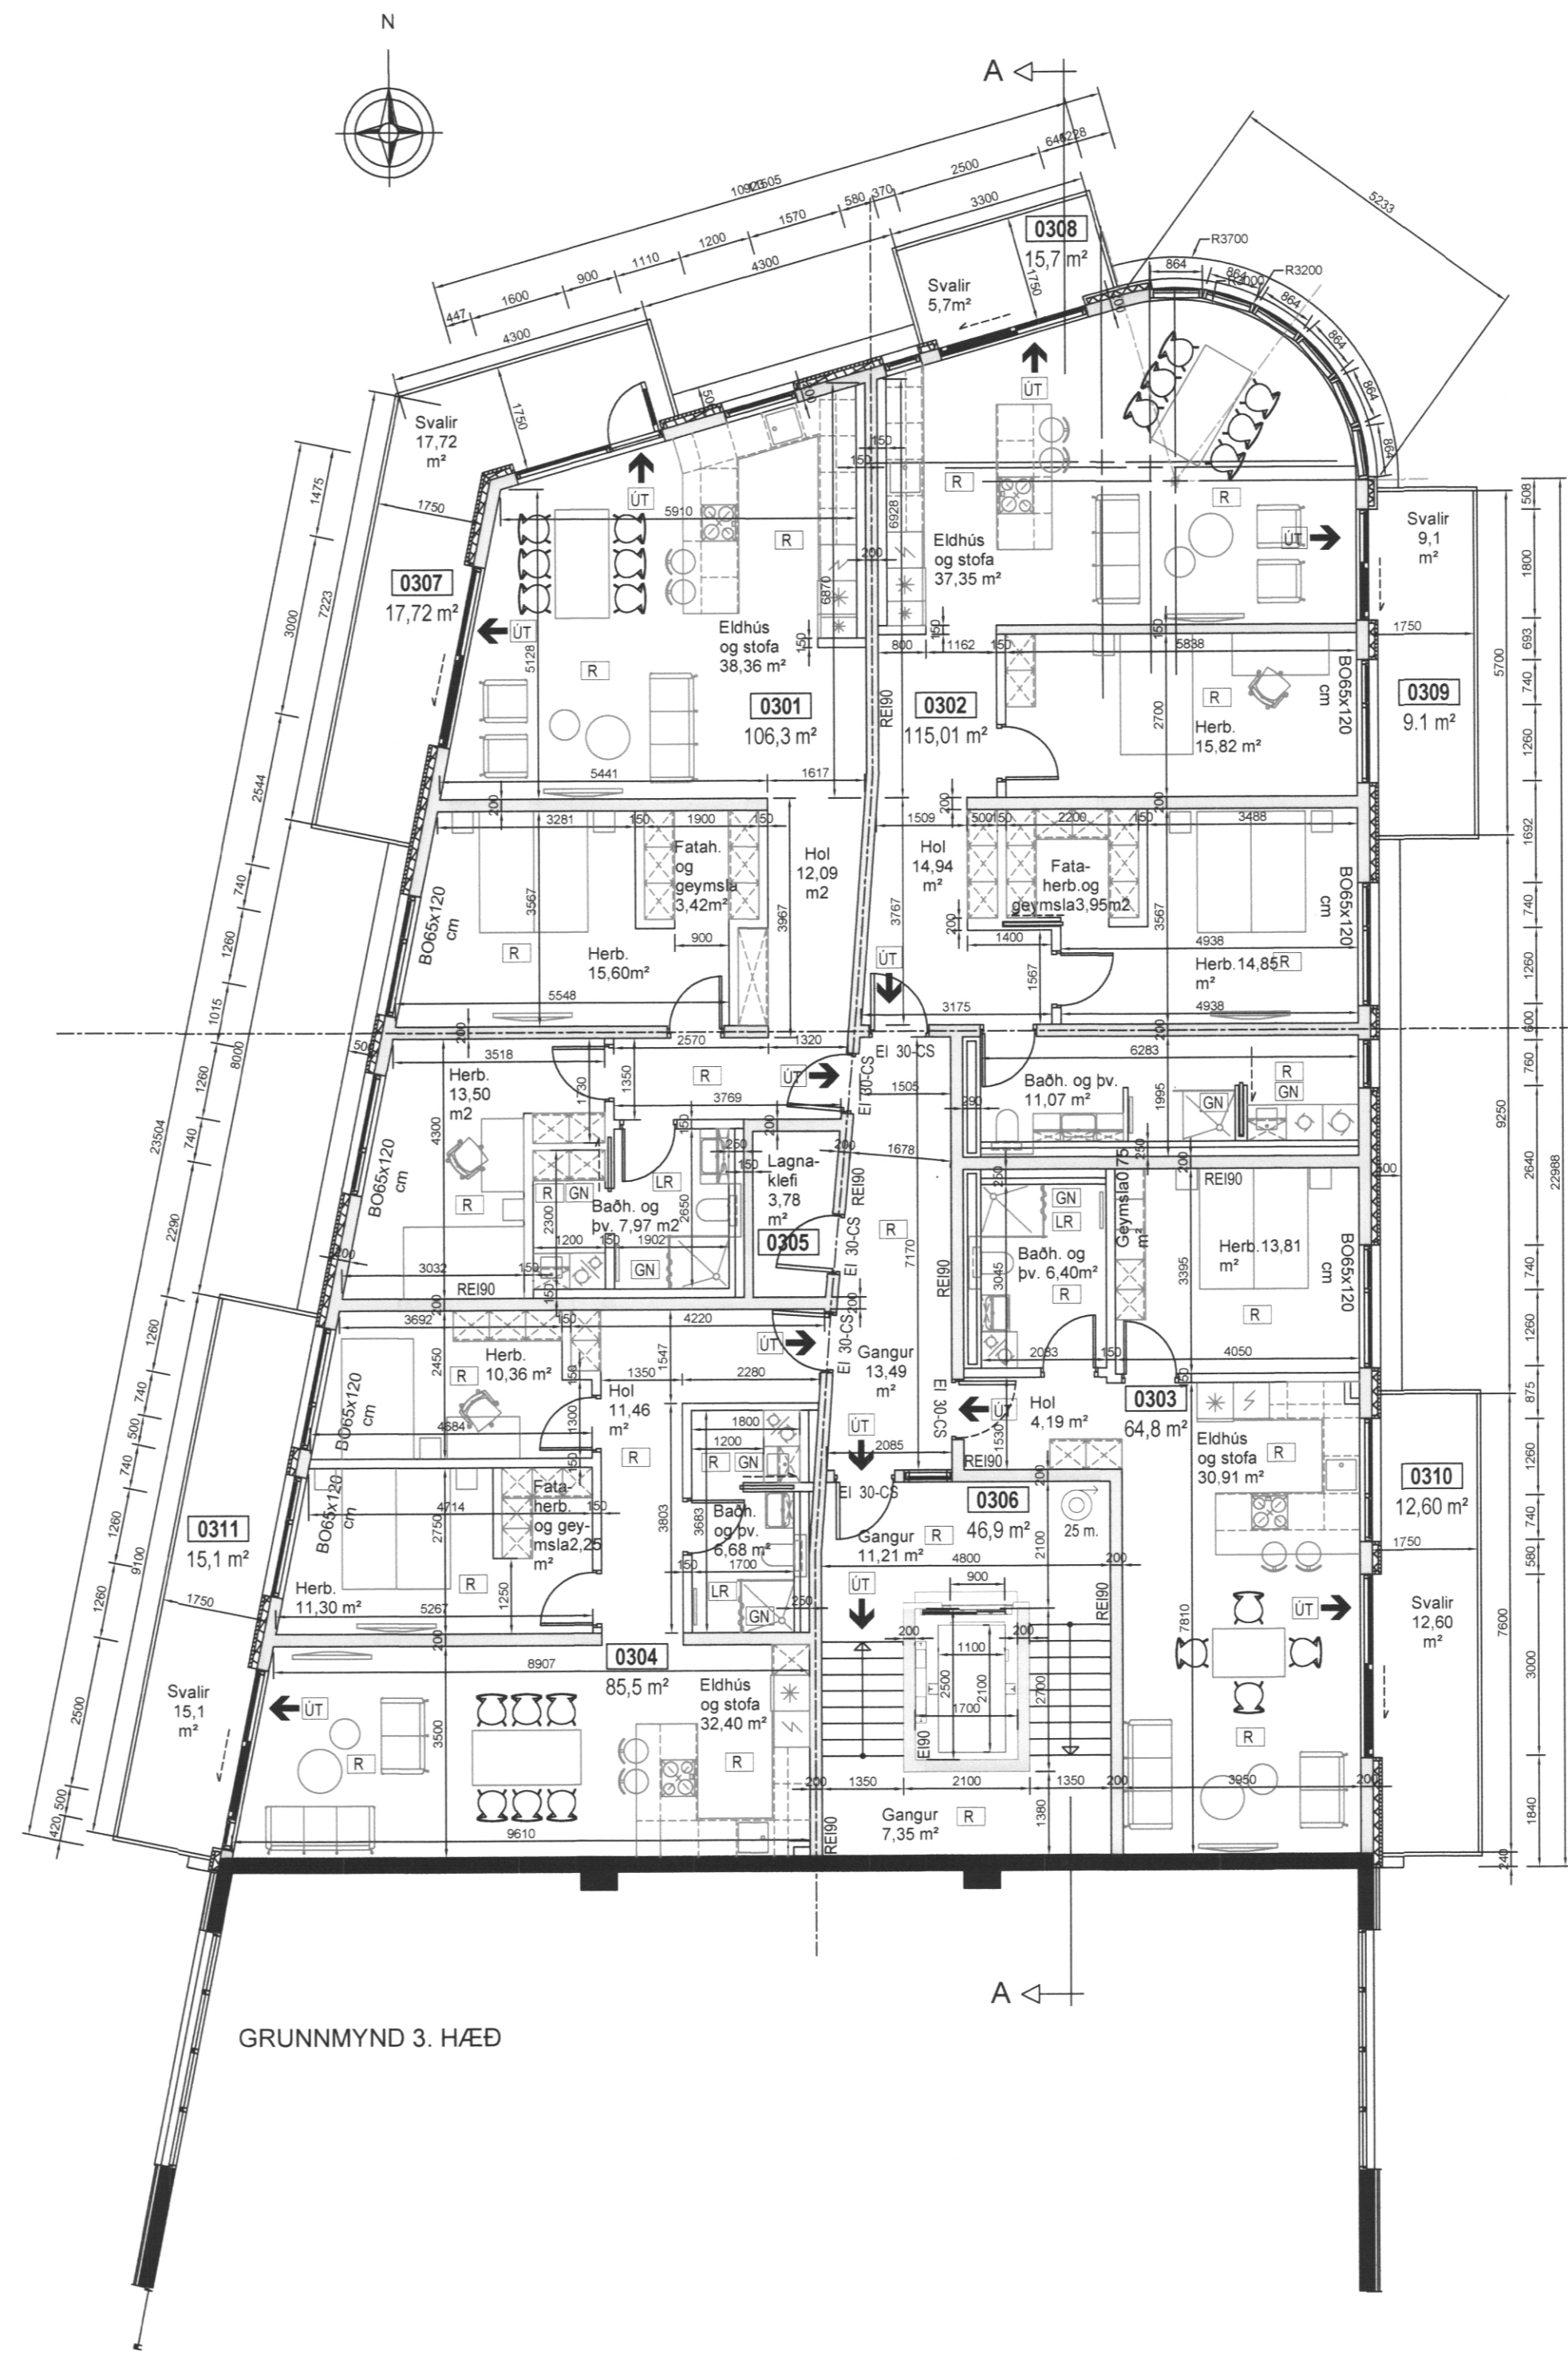

GRUNNMYND 3. HÆÐ

D 07.12.2018	REYNDARTEIKNING	
C 08.01.18	BOGAGLUGGI	
B 11.10.17	STÆRÐIR	
A 28.06.17	AÐALUPPDR.5HÆÐ EMS MBG BB BB	
ÚTG. DAGS	SKYRINGAR	TEIK. HANN RÝNT SAMP.

MAREY
ARKITEKTAR

MAREY ARKITEKTAR EHF.
Eyravogi 29
800 Selfoss
Ísland
marey@marey-ark.is

ÚTG. DAGS	HANNAD	MÆLIKVARDI
05.12.2016	EMS/MBG	1:100 A-1
YFIRFARID	TEIKNAD	1:200 A-3
BB	EMS/MBG	

SAMPYKKT: *Tybjörn Þórhallsson 270613-546*

VIGTARHÚS STRANDVEGUR 30
VESTMANNAEYJUM
AÐALUPPDRÆTTIR
GRUNNMYNDIR
2. HÆÐ OG 3. HÆÐ