



SAMÞYKKT AF BYGGINGARFULLTRÚA

25. Nóv. 2019



Figur 2-B
BYGGINGARFULLTRÚINN Í VESTMANNAEYJUM

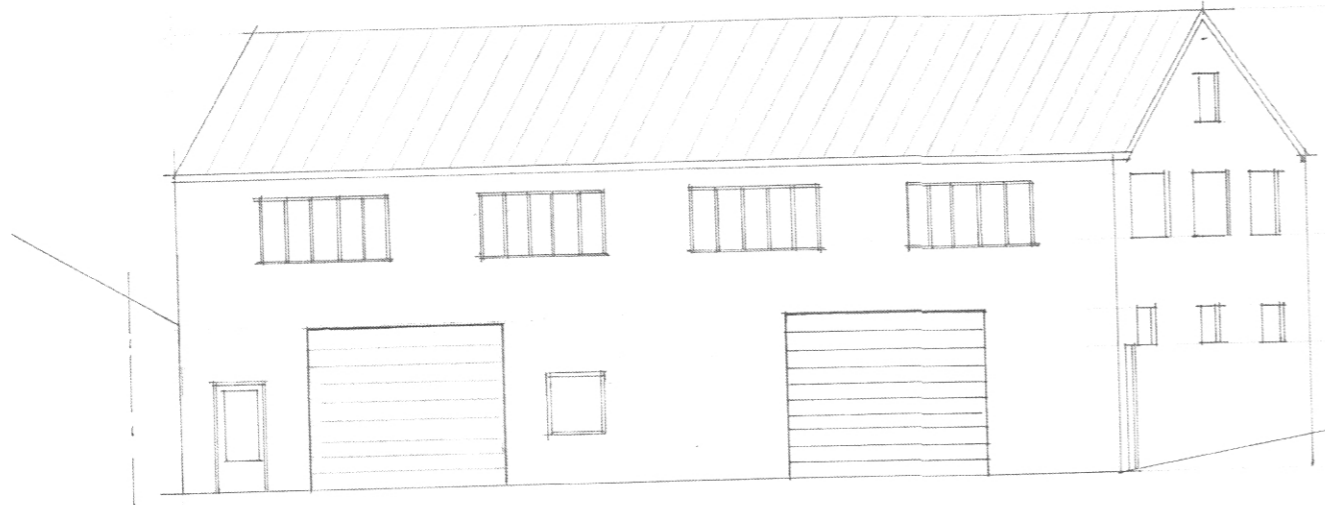

NORÐURHLÍÐ 1:100

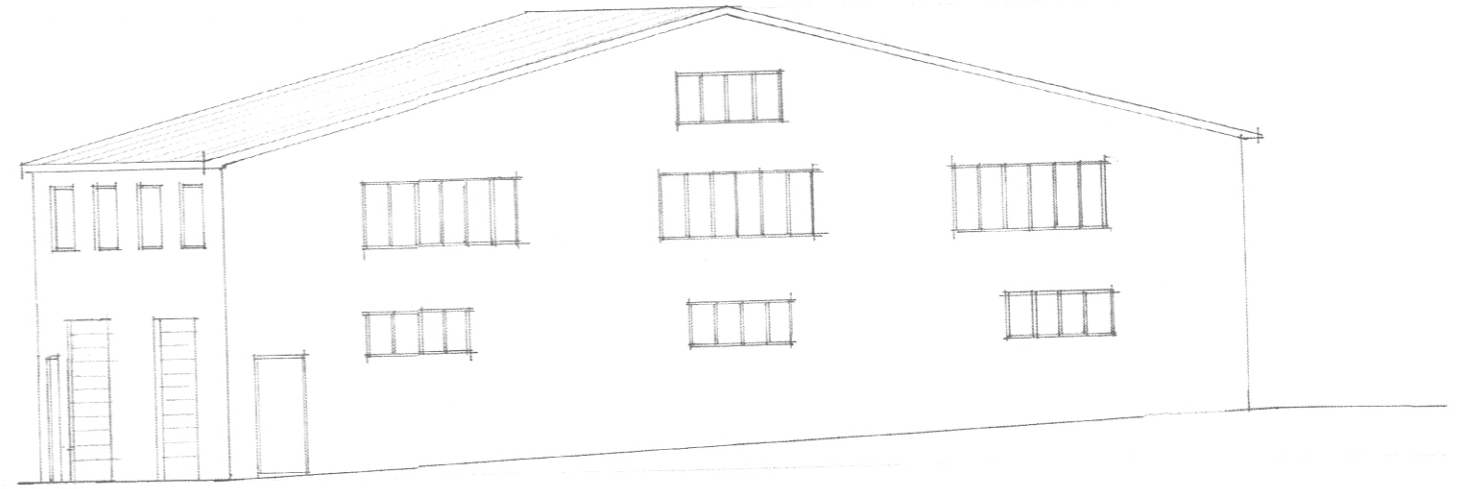

VESTURHLÍÐ 1:100

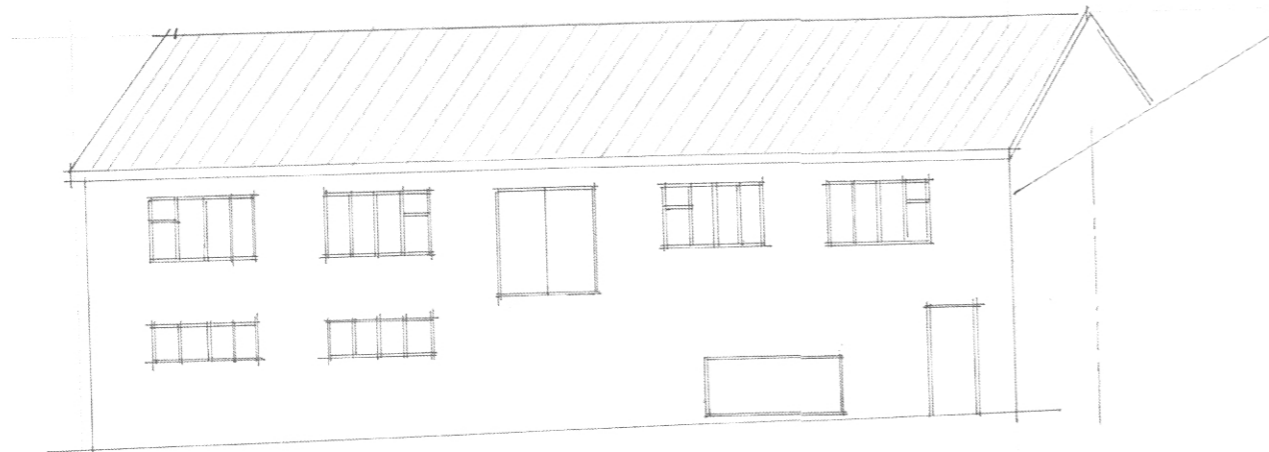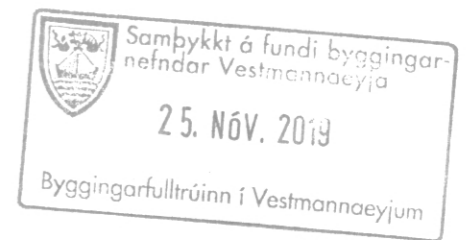

SÚÐURHLÍÐ 1:100

A LEIÐ: NÓV 2019
JABD HÆÐ SKIPT UPÐ Í TVEI EIGNIR
GLUCCA Á ORÐURHLÍÐ SKIPT LIT BILSKURS HURÐ

STRANDVEGUR 69-71 VESTMANNAEYJUM
ÚTLIT
BREYTINGA U TRÉSHÍÐA YERKSTÆÐIS
DESEMBER 1993 TEIKNING NR 2
MALKUARD 1:100 TEIKN NR 102
PALL ZOPHONIASSON TEIKNIFRÆÐINGUR
KIRKJUNEGGI 23 VESTMANNAEYJUM
Rann Loftmannson 120742-3379