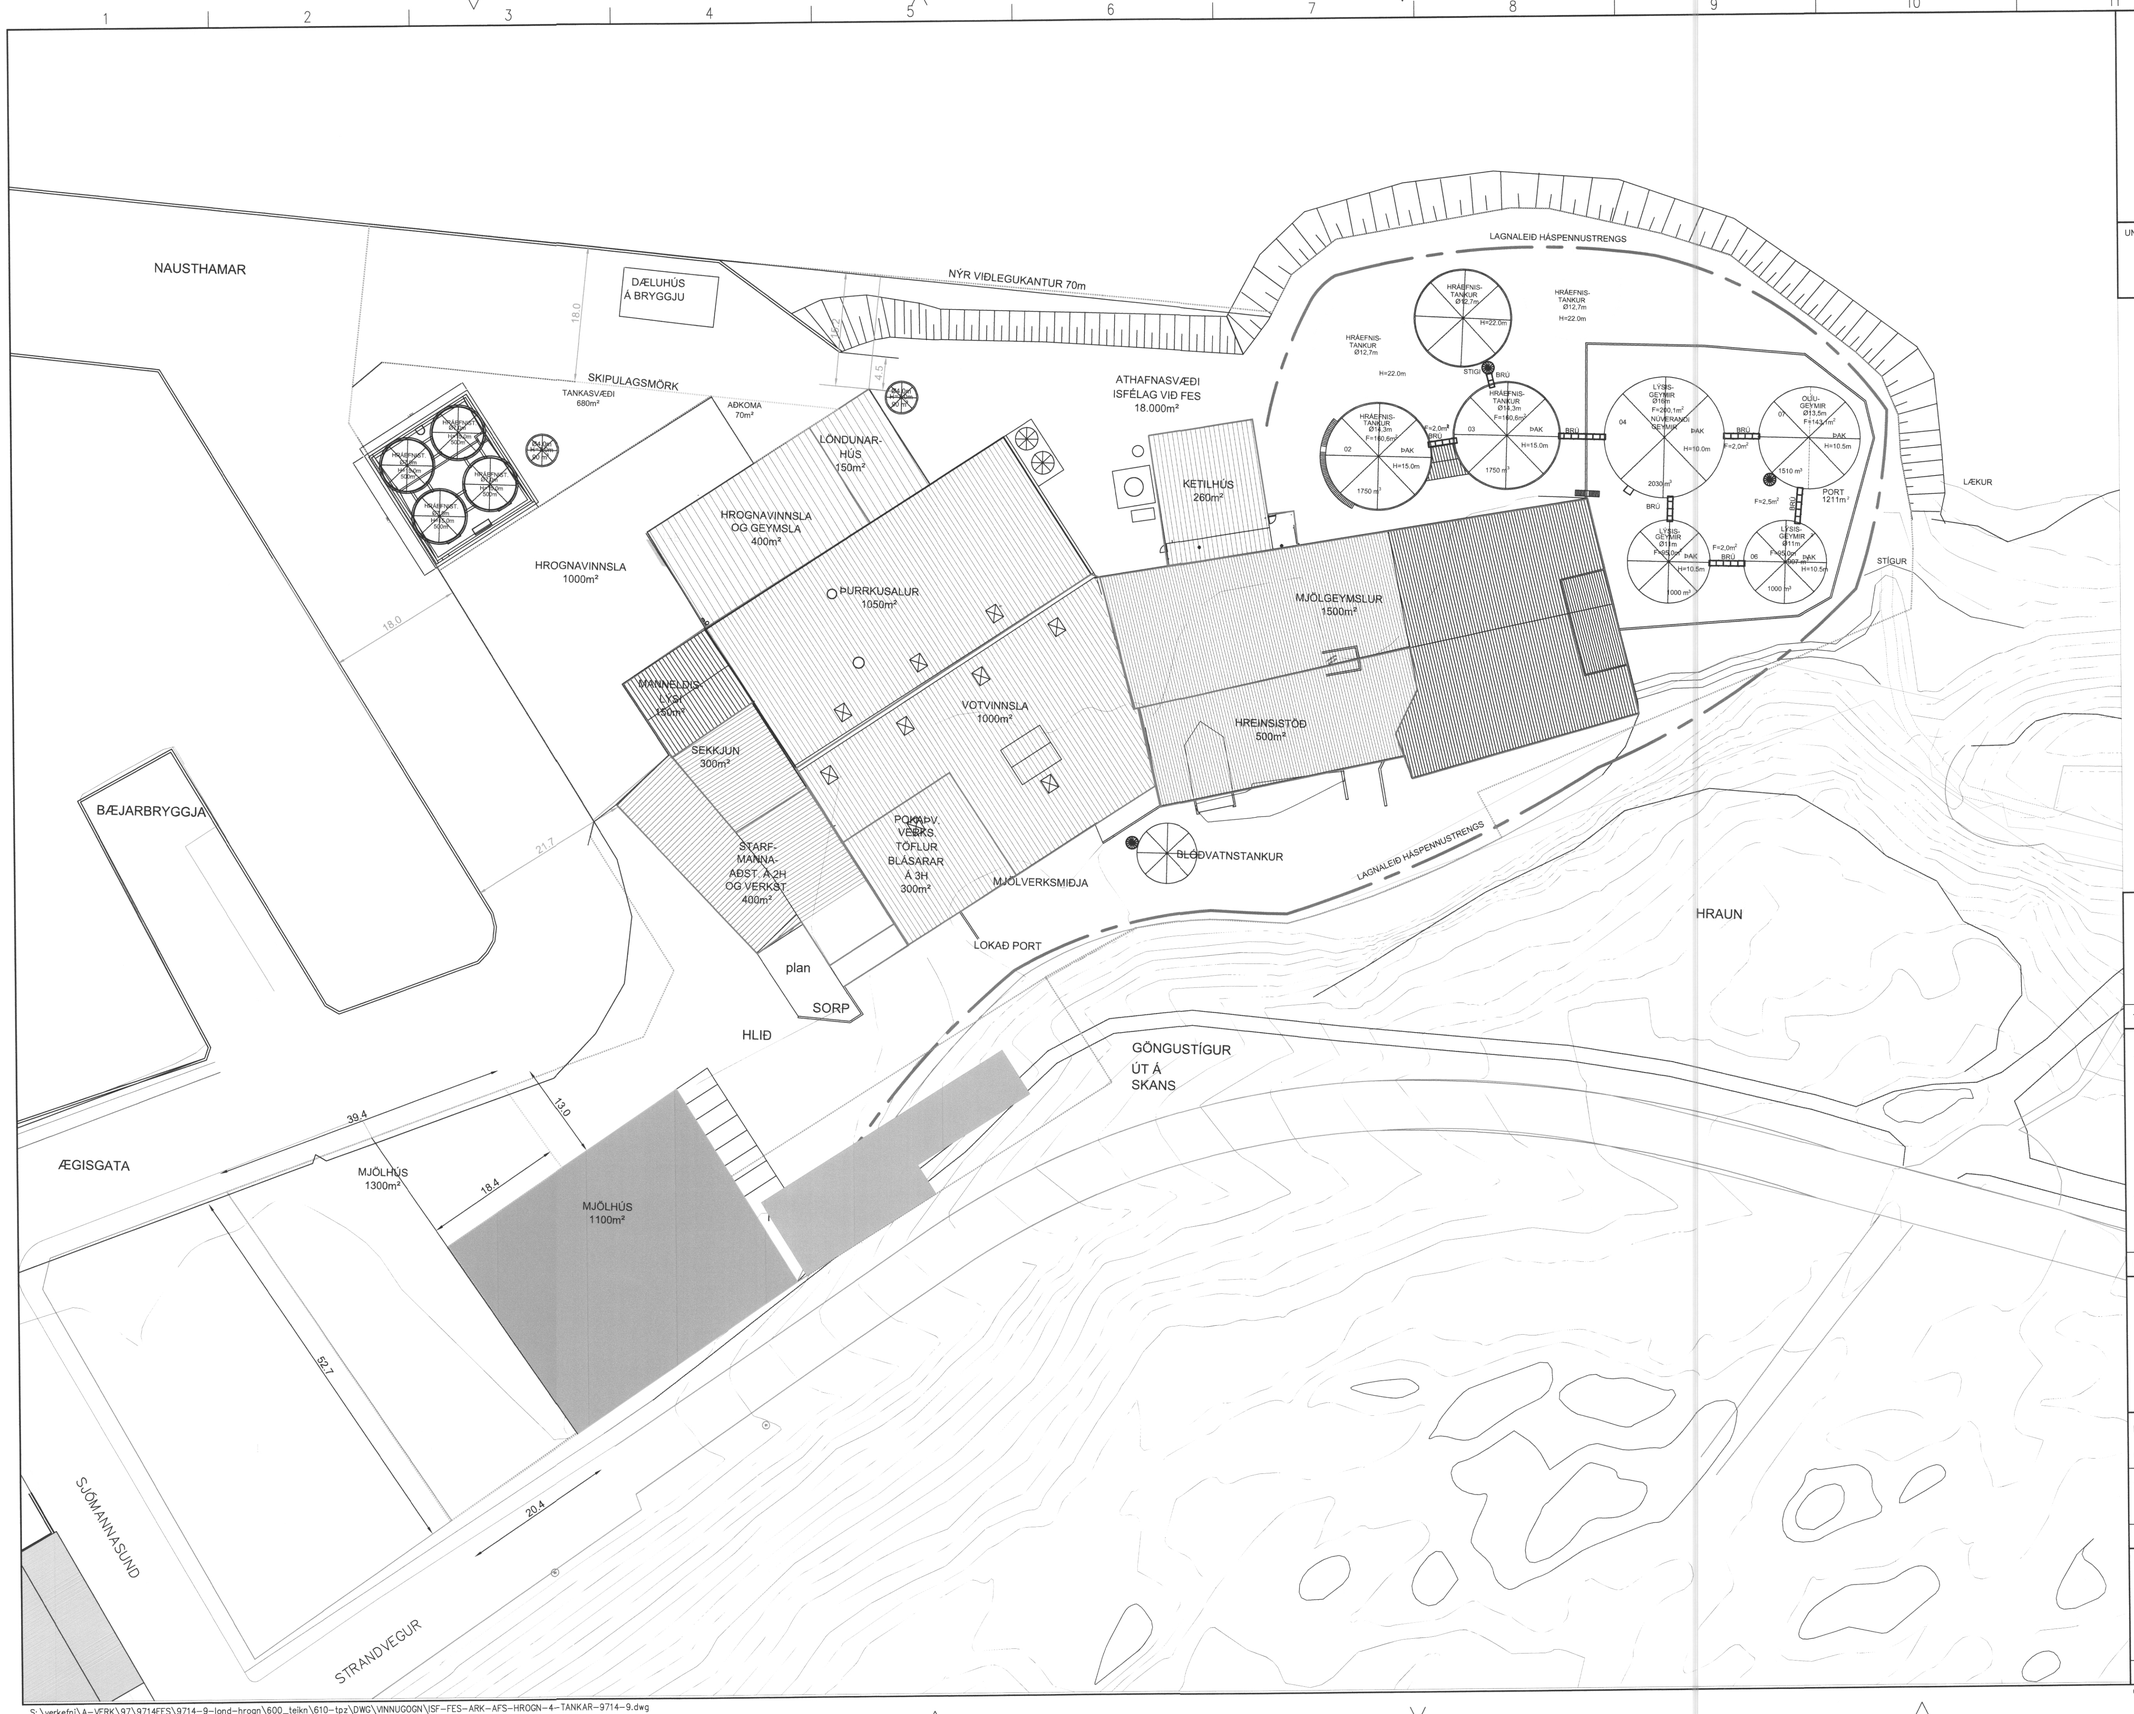

SAMÞYKKT AF BYGGINGARFULLTRÚA
2. JÚNÍ 2020
BYGGINGARFULLTRÚINN Í VESTMANNAEYJUM

UNDIRRITUN SAMRÆMINGARHÖNNUÐAR

Sambykkt á fundi byggingarnefndar Vestmannaeyja
20. APR. 2020
Byggingarfulltrúinn í Vestmannaeyjum

TILVÍSUN

ÚTG DAGS	SKÝRINGAR	TEIK HANN RÝNT SAMÞ

tpz teiknistofa
Kirkjuvegi 23 900
Vestmannaeyjum
Sími 481-2711
tpz@teiknistofa.is
www.teiknistofa.is

ÚTG. DAGS	HANNAÐ	MÆLIKVARÐI
04.03.2020	BB	1:400 A:1
YFIRFARIÐ	TEIKNAÐ	1:800 A:3
BM	BB	

SAMÞYKKT:

ÍSFÉLAG VESTMANNAEYJA
FISKIMJÖLSVERKSMIÐJA
VESTMANNAEYJUM
HRÁEFNISTANKAR
AFSTÖÐUMYND SVÆÐIÐS

VERKFANG 9714-8 TEIKNING 0.100-6

©Öll afnot og afritun teikningar, að hluta eða í heild er háð skriflegu leyfi höfunda

S:\verkefni\A-VERK\97\9714FES\9714-9-lond-hrogn\600_teikn\610-tpz\DWG\VINNUGOGN\ISF-FES-ARK-AFS-HROGN-4-TANKAR-9714-9.dwg