20201014-0022

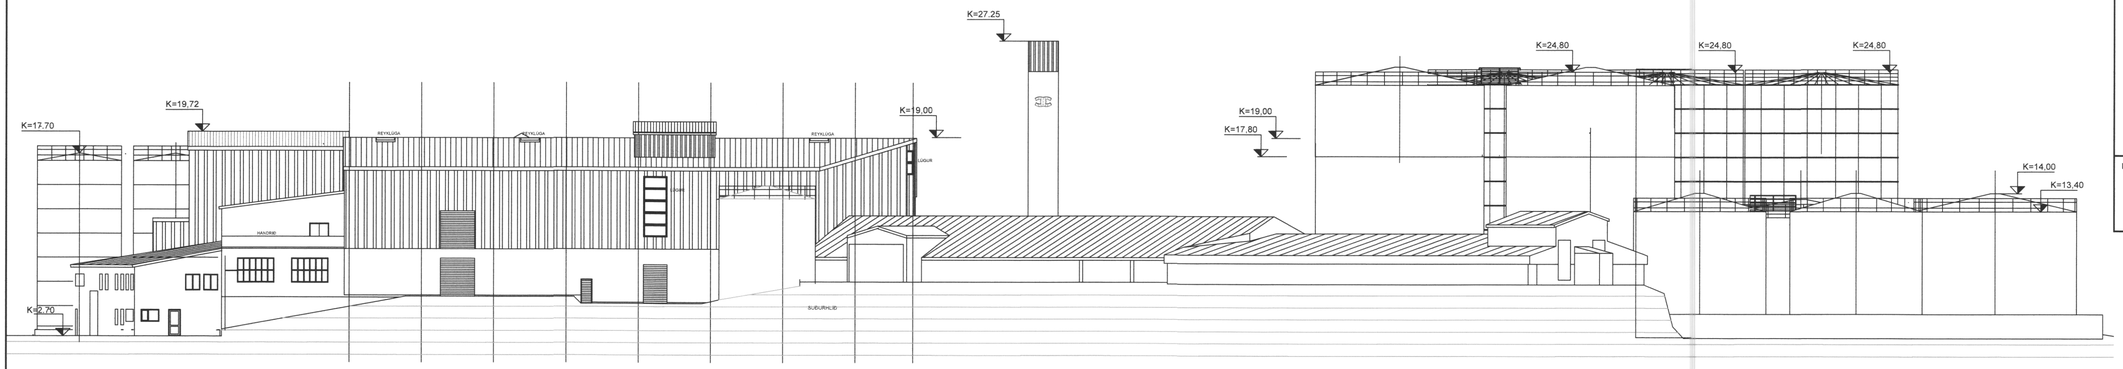

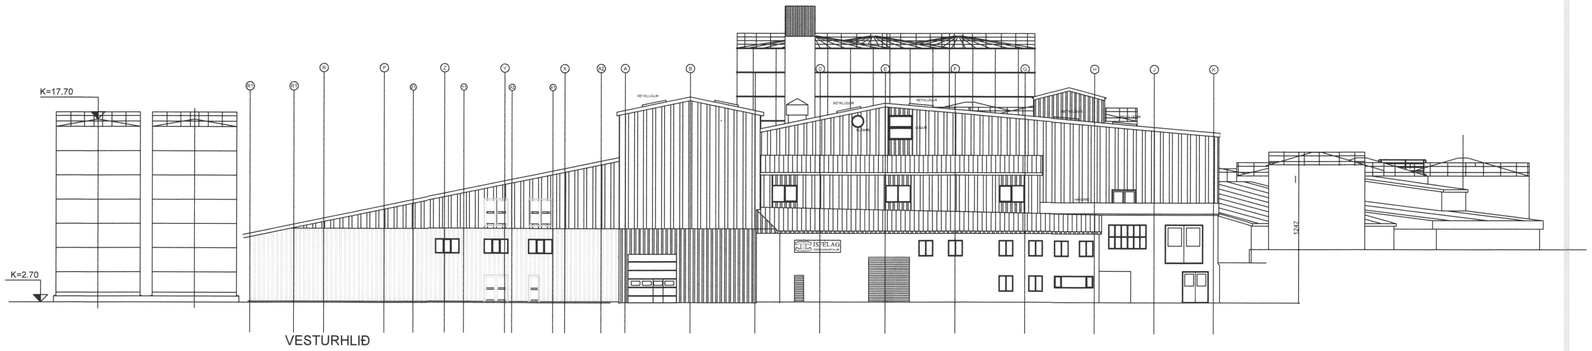

VESTURHLIÐ

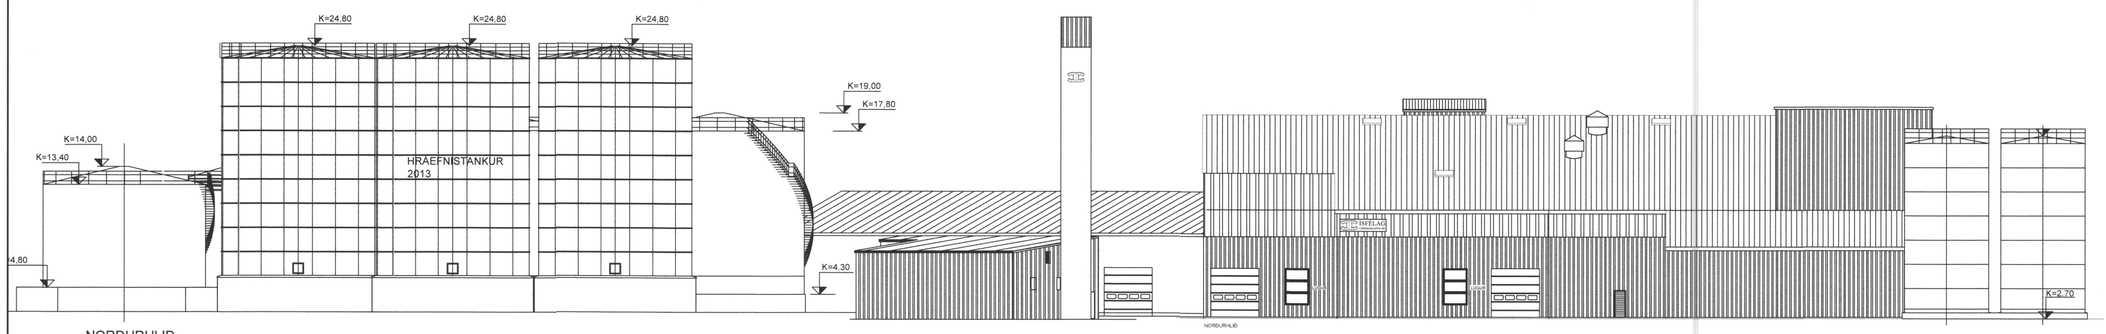

NORÐURHLIÐ

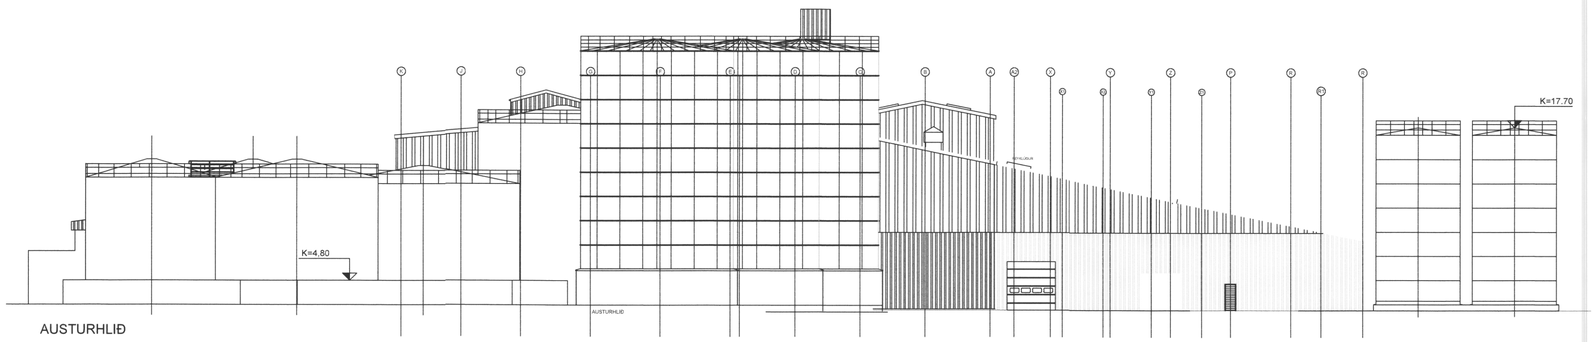

AUSTURHLIÐ

SAMÞYKKT AF BYGGINGARFULLTRÚA
2. JÚNÍ 2020
BYGGINGARFULLTRÚI VESTMANNAEYJUM

UNDIRRITUN SAMRÆMINGARHÖNNUÐAR

TILVÍSUN

ÚTG DAGS | SKÝRINGAR | TEIK HANN RÝNT SAMÞ

tpz teiknistofa
Kirkjuvegi 23 900
Vestmannaeyjum
Sími 481-2711
tpz@teiknistofa.is
www.teiknistofa.is

ÚTG. DAGS	HANNAÐ	MÆLIKVARÐI
15.04.2020	BB	1:250 (A1)
YFIRFARIÐ	TEIKNAÐ	1:500 (A3)
BM	BB	

SAMÞYKKT:

ÍSFÉLAG VESTMANNAEYJA
FISKIMJÖLSVERKSMIÐJA (FES)
AÐALUPPDRÆTTIR
ÚTLIT

VERKFANG 9714-8 TEIKNING tz101-H1

©Öll afnot og afritun teikningar, að hluta eða í heild er háð skriflegu leyfi hönnuða

S:\verkefni\A-VERK\97\9714FES\9714-9-lond-hrogn\600_teikn\610-tpz\DWG\VINNUGOGN\ISF-FES-ARK-HROGN-4-TANKAR-9714-9.dwg