20201014-0023

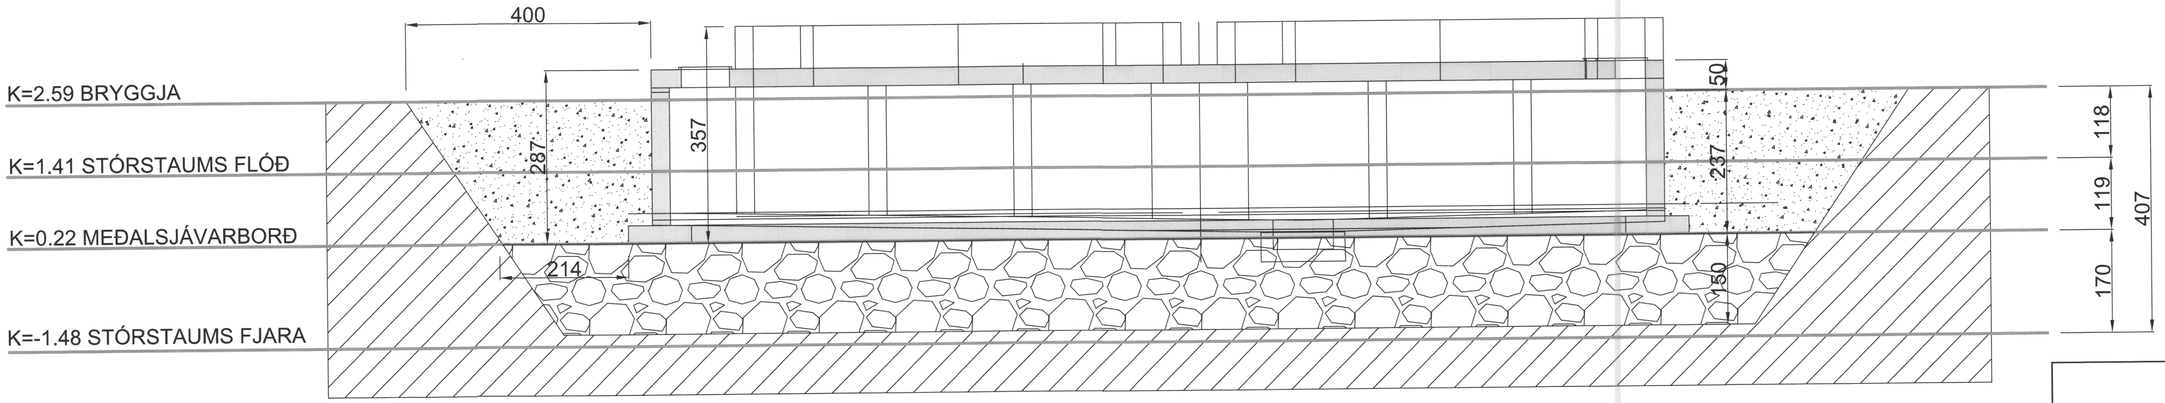

SNIÐ Í MANNVIRKI OG GRAFTAR- OG FYLLINGAR MÖRK

SAMÞYKKT AF BYGGINGARFULLTRÚA
2. JÚNÍ 2020
BYGGINGARFULLTRÚINN Í VESTMANNAEYJUM

UNDIRRITUN SAMRÆMINGARHÖNNUÐAR

Björgvin Borgarsson 270963-3949

REFERANCE

ÚTG DAGS	SKÝRINGAR	TEIK	HANN	RÝNT	SAMÞ

tpz teiknistofa
Kirkjuvegi 23 900
Vestmannaeyjum
Sími 481-2711
tpz@teiknistofa.is
www.teiknistofa.is

ÚTG. DAGS	HANNAÐ	MÆLIKVARÐI
04.03.2020	SE	1:50
YFIRFARIÐ	TEIKNAÐ	
BB	SE	

SAMÞYKKT: Björgvin Borgarsson 270963-3949

ÍSFÉLAG VESTMANNAEYJA
FISKIMJÖLSVERKSMIÐJA
HRÁEFNISTANKAR
SNIÐ Í MANNVIRKI
F/MANNVIT

VERKFANG 9714-9 TEIKNING 202

©Öll afnot og afritun teikningar, að hluta eða í heild er háð skriflegu leyfi höfunda