




SAMÞYKKT AF BYGGINGARFULLTRÚA

21. APR. 2010
Agiust Hreggverðsson
BYGGINGARFULLTRUINN Í VESTMANNNABYGUM

Skýringar:

Byggðir eru stoðveggir og plan við lóðamörk að austan að Garðavegi 12. Planið er ætlað til að safna saman fiskafskurði og beinum frá fiskvinnslum að Garðavegi 12 og 14.

Byggingarefni er járbent steinsteypa

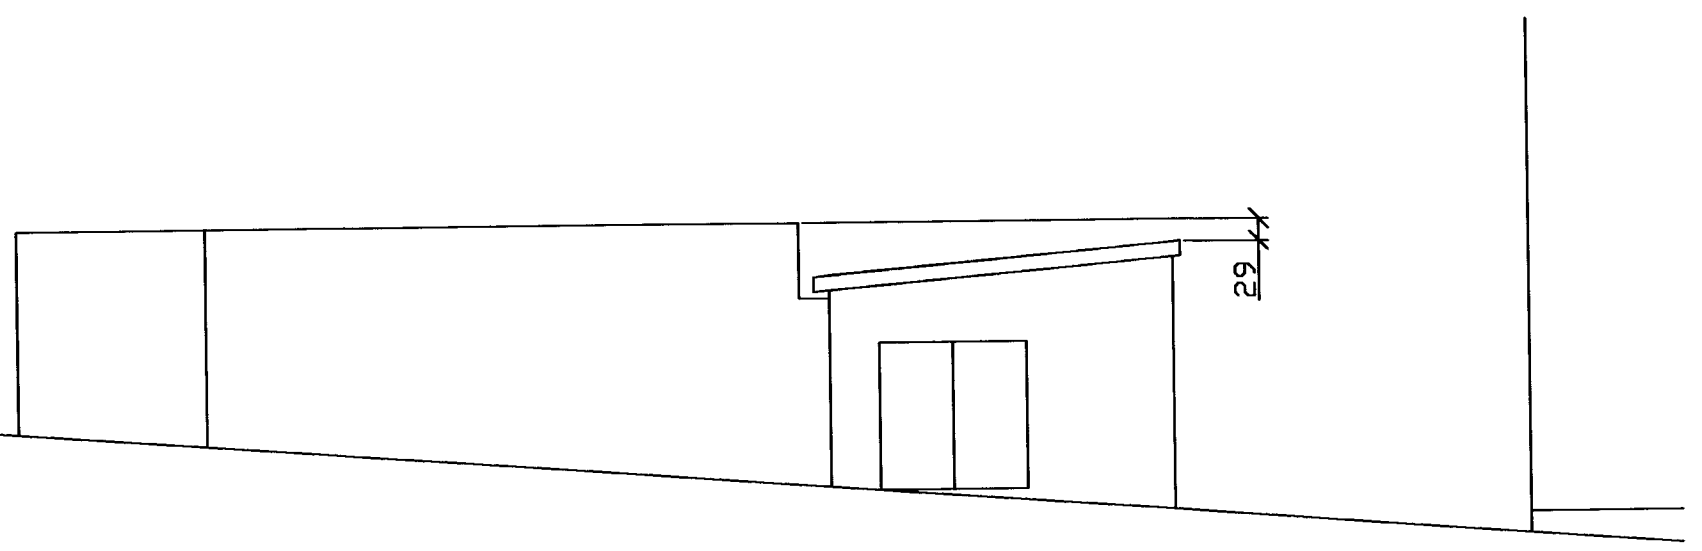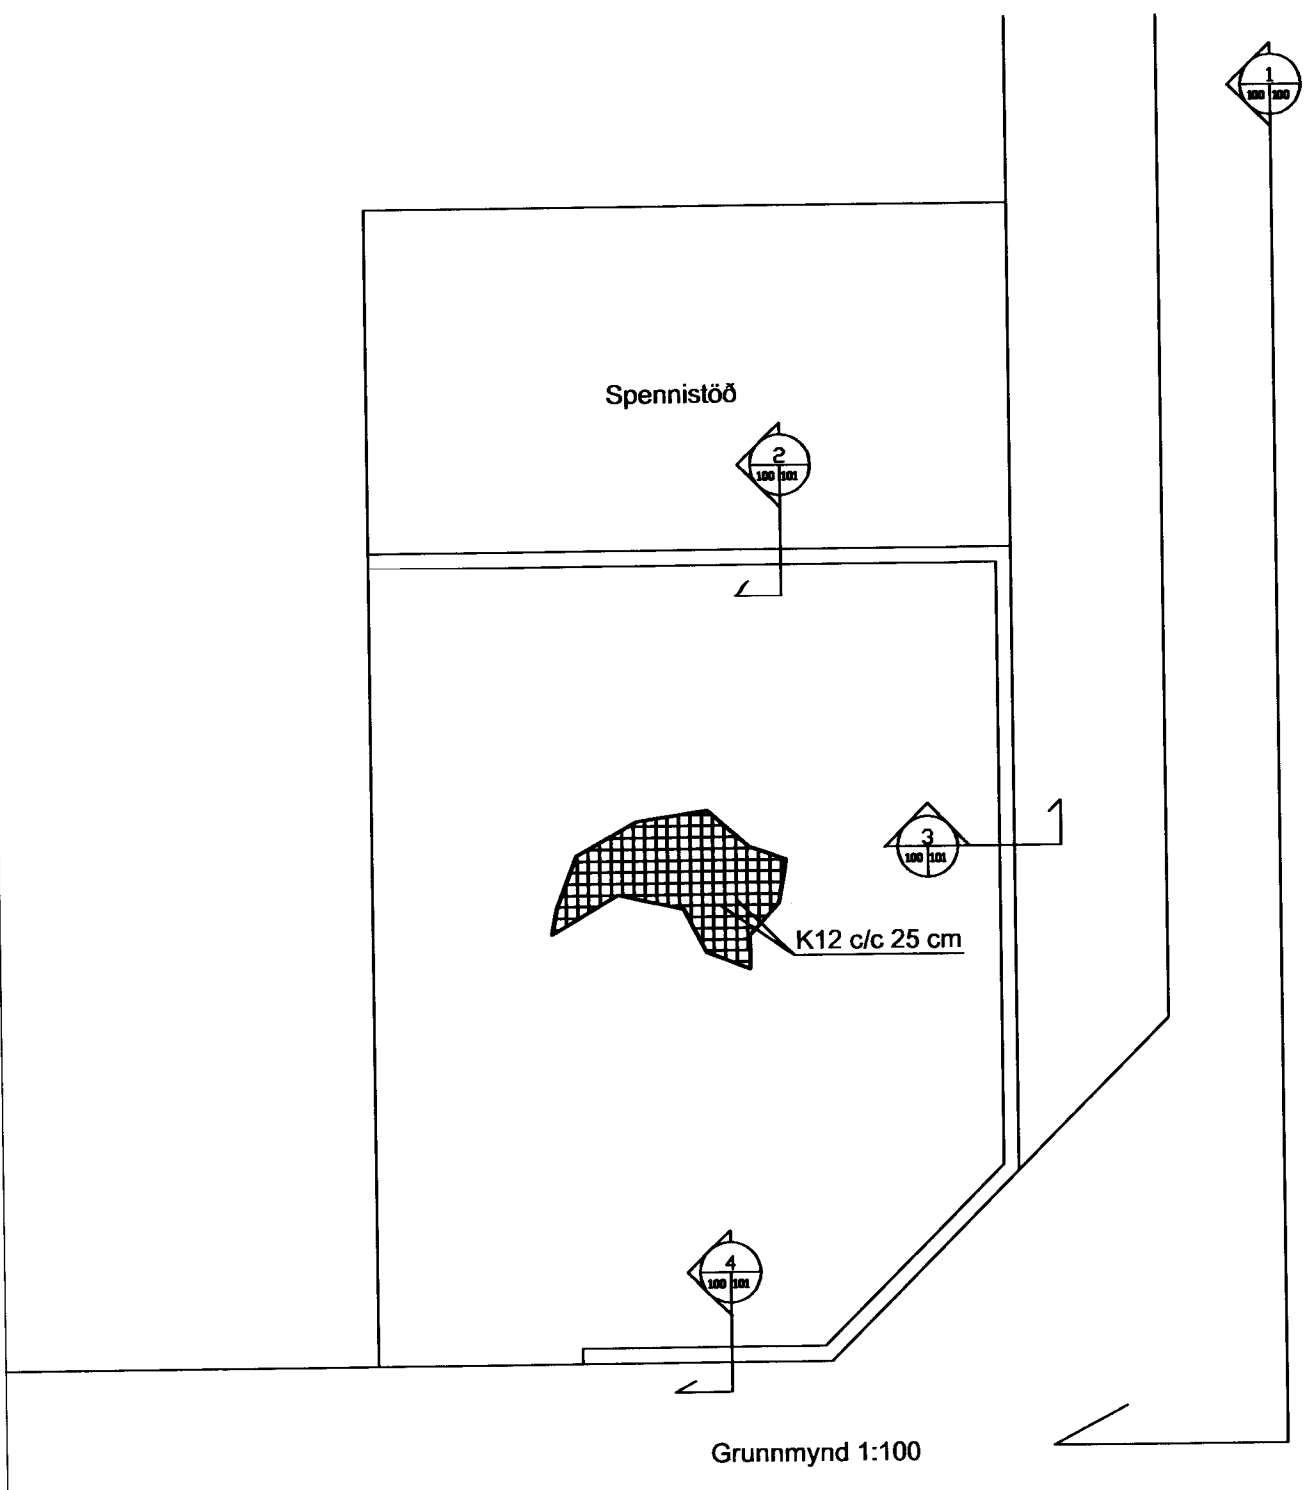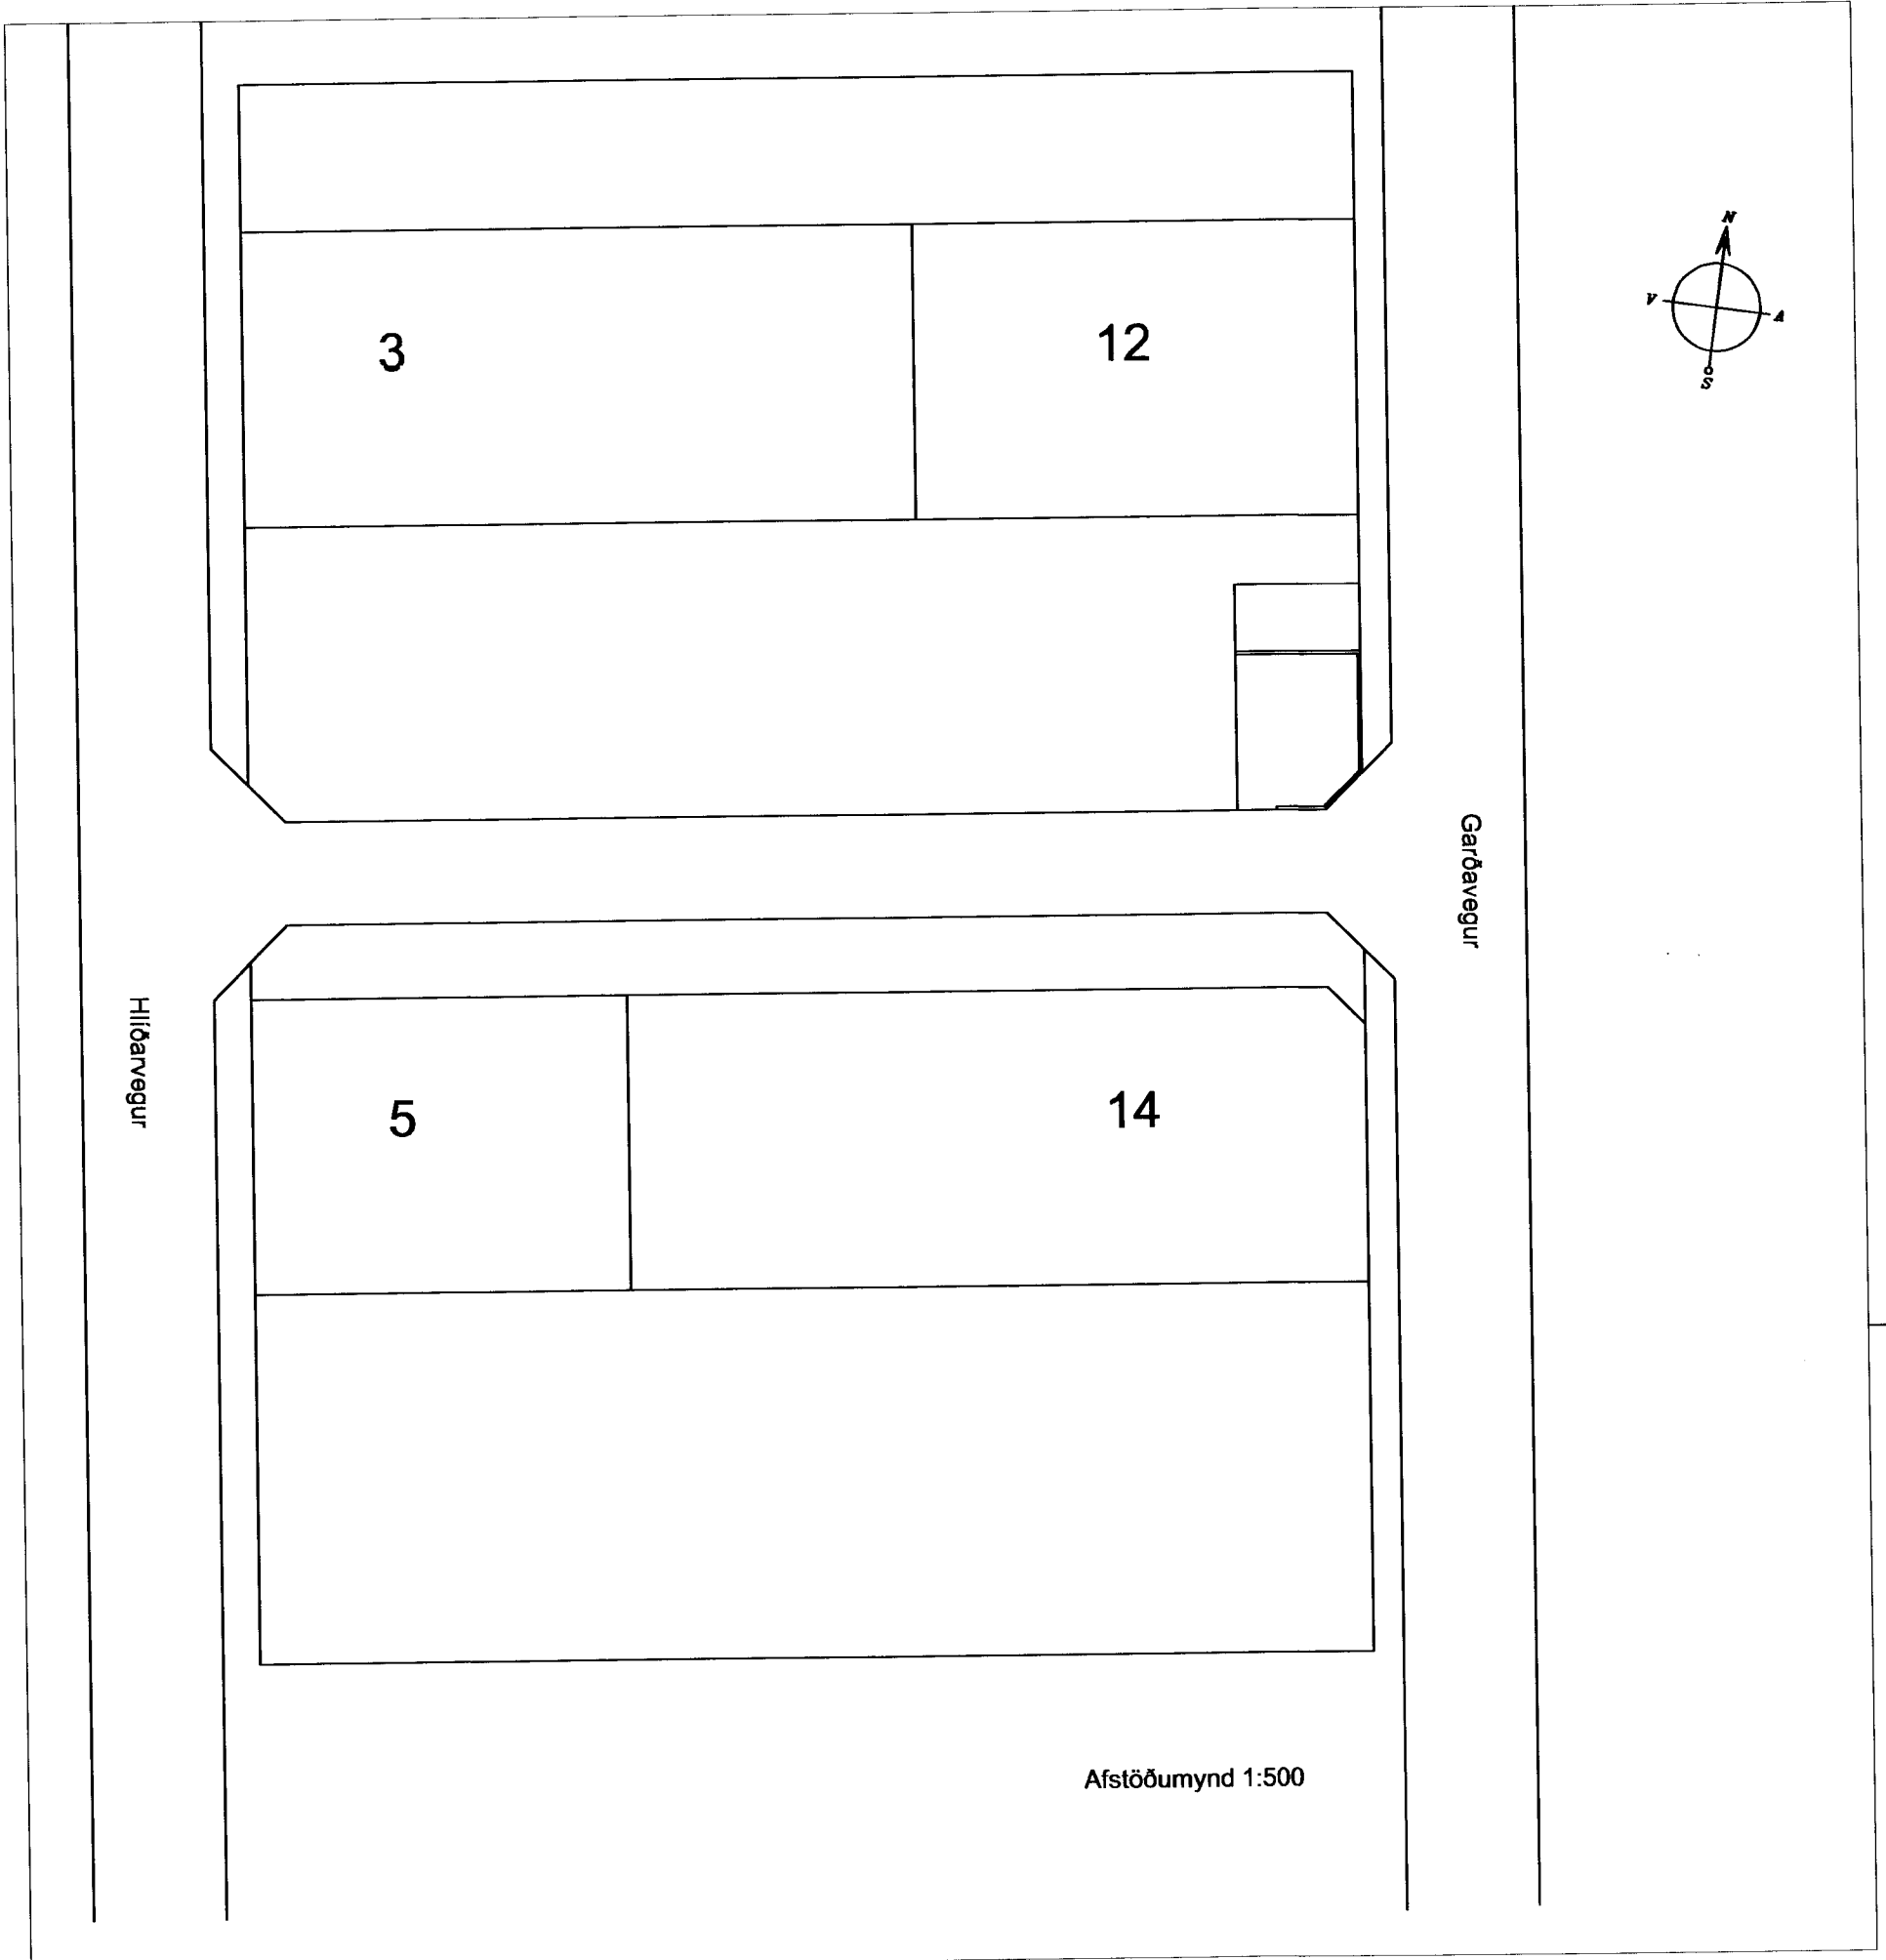

snið ⊕ útlit austur mkv 1:100

Verkheiti:	Garðavegur 12	dags:	15-04-10	nr:		dags:		breyting:	
Verkefni:	stoðveggur og plan	Verkefnisnr:	100404						
mkv:	1:500 1:100	Teikn nr:	100						
samþykkt:	<i>Agiust Hreggverðsson</i>								