





SAMBYKKT AF BYGGINGARFULLTRÁ
 8 JUNÍ 2003
Sigurður Sigmundsson
 BYGGINGARFULLTRÚN Í VESTMÁNNAEYJUM

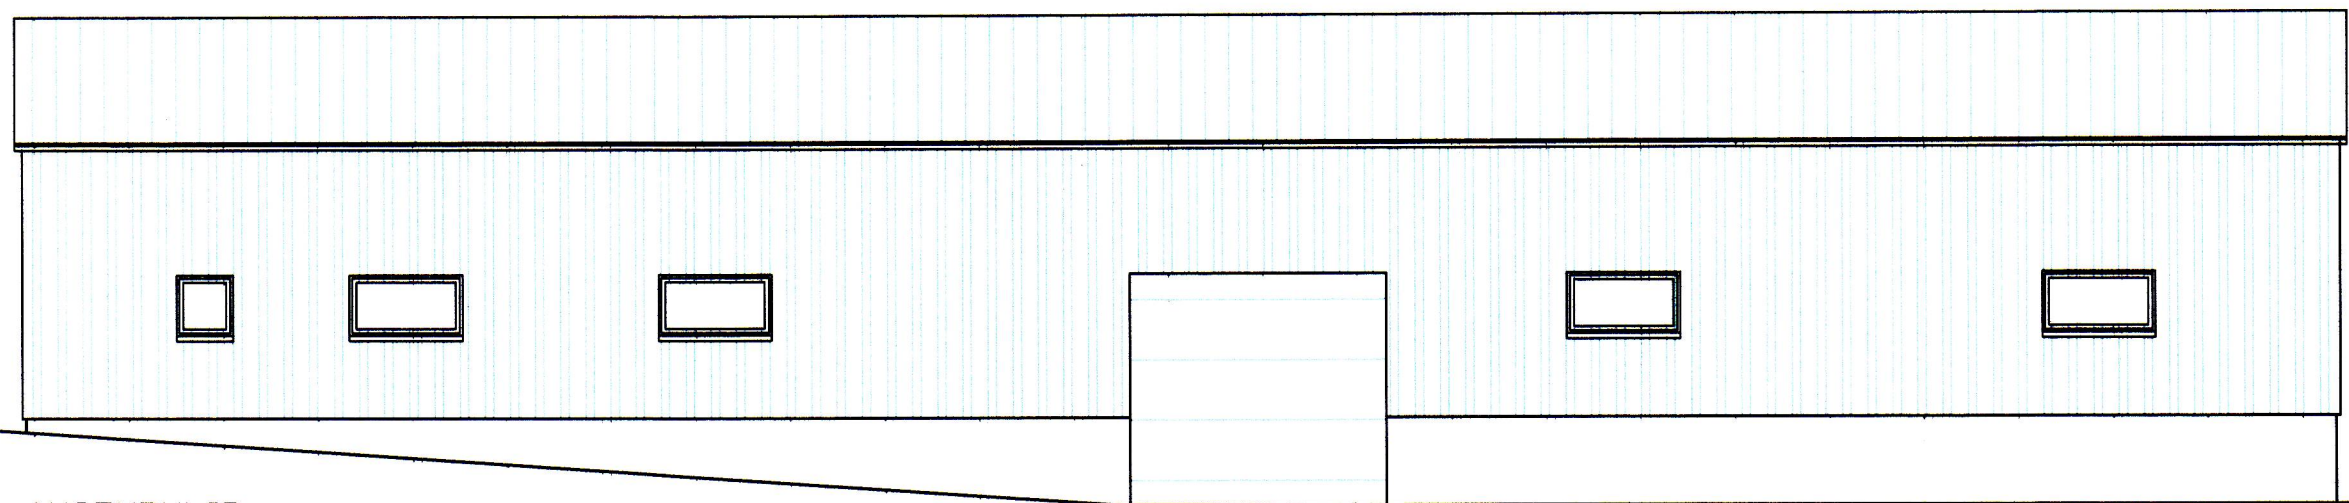


AUSTURHLID

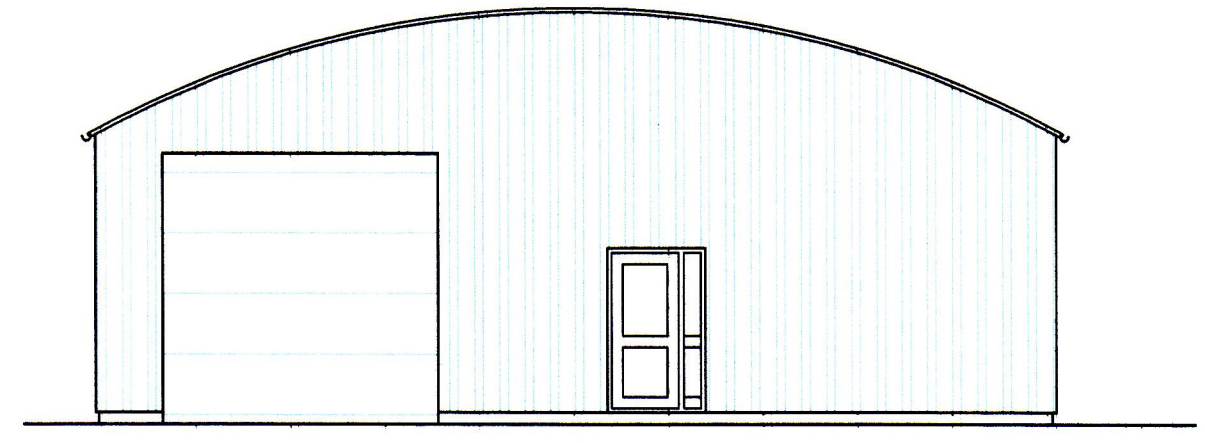


SUÐURHLID

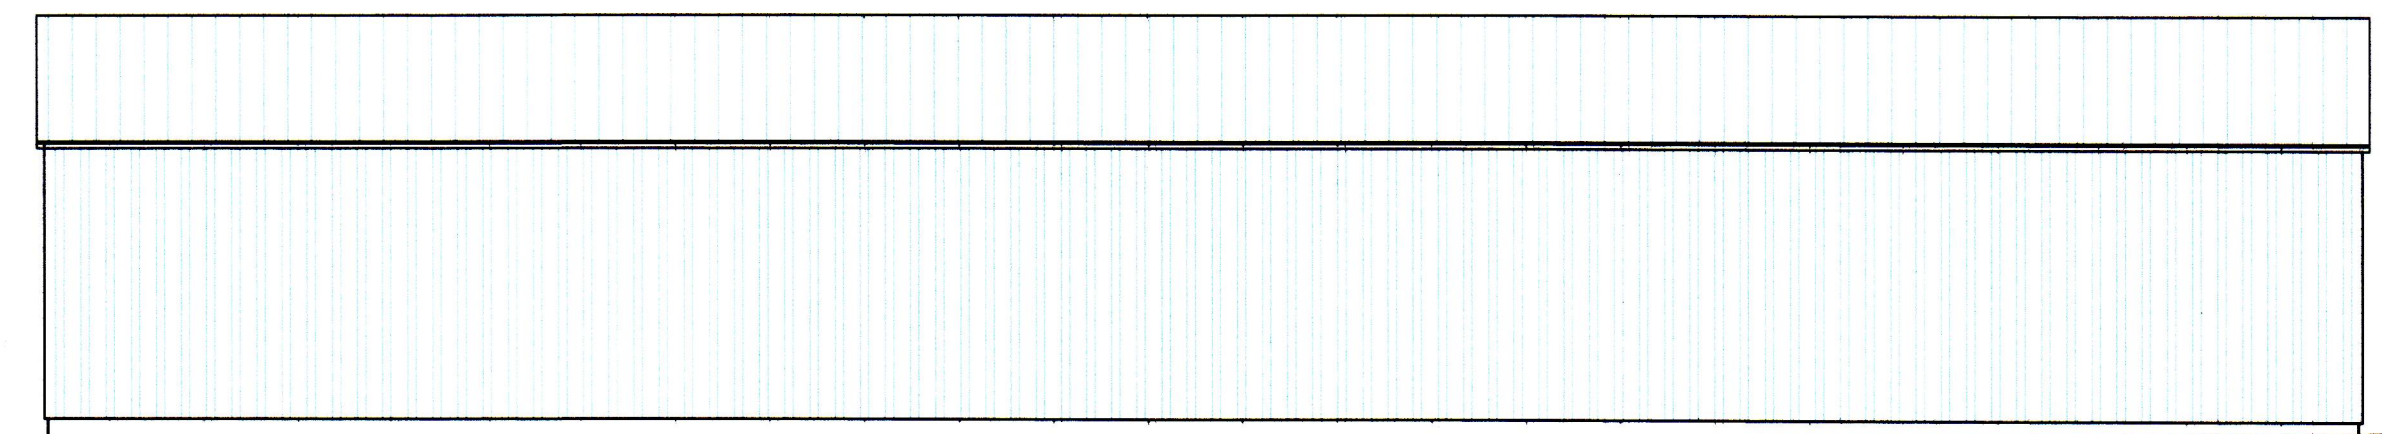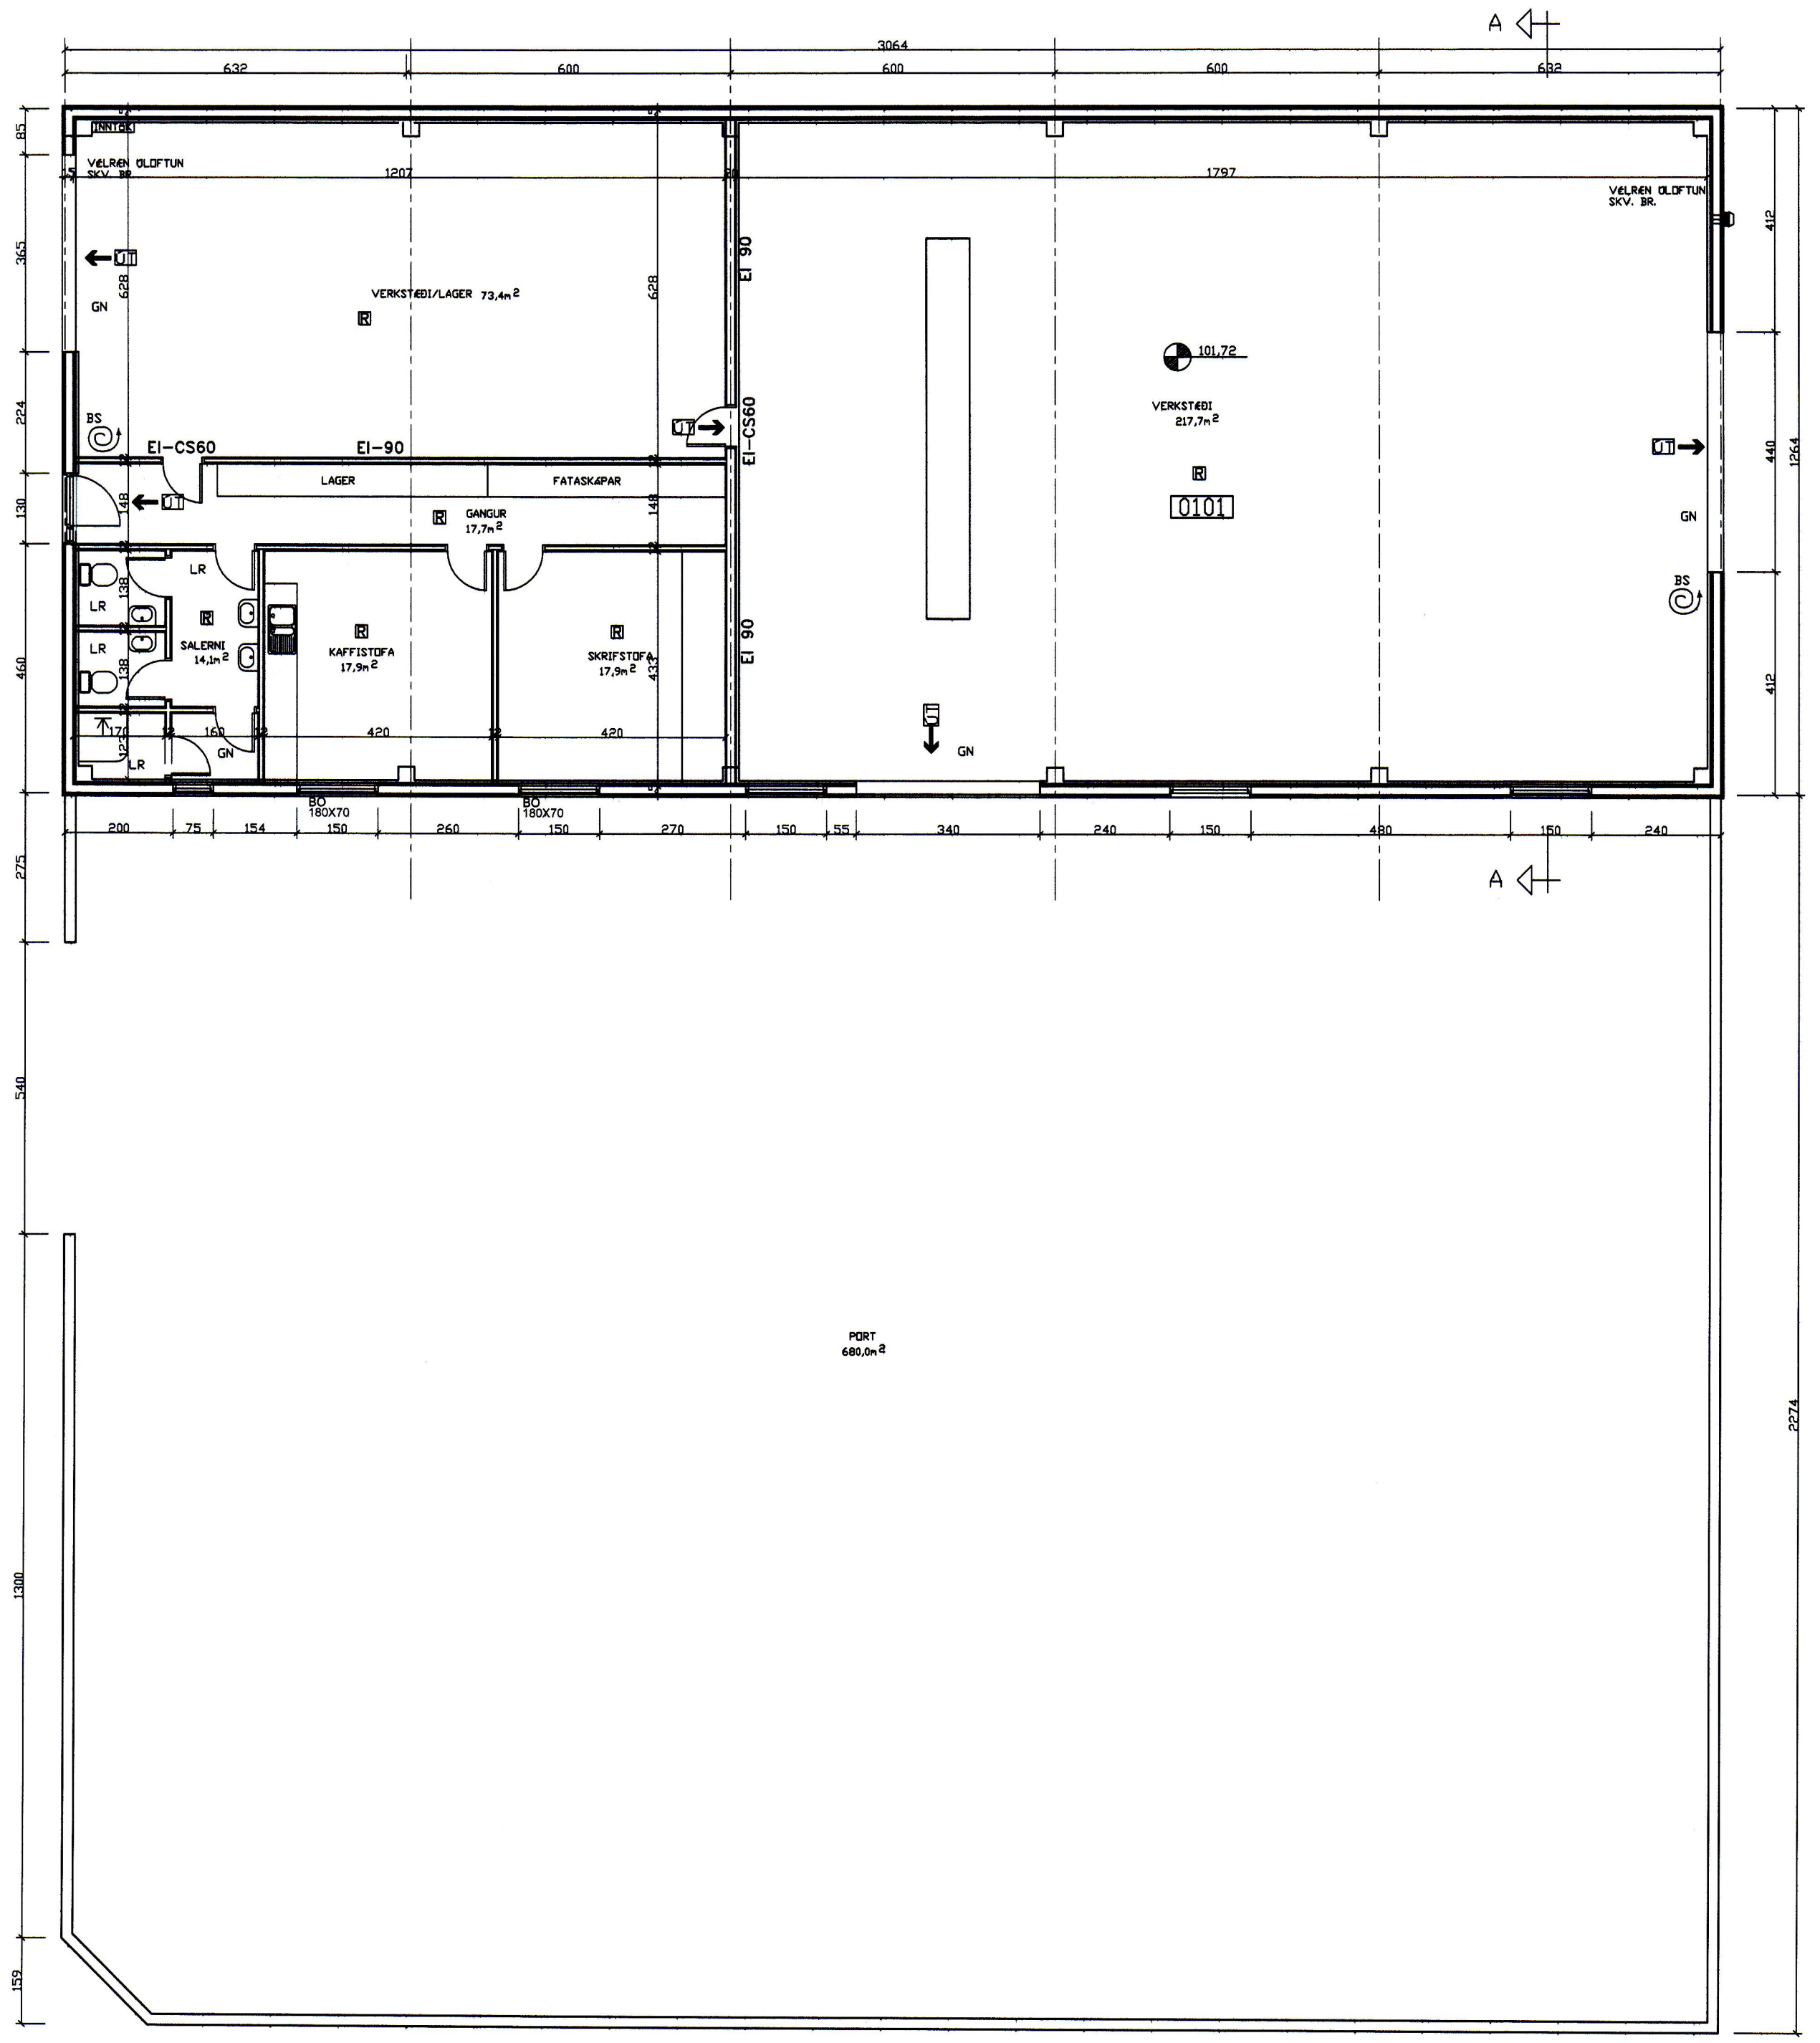


VESTURHLID

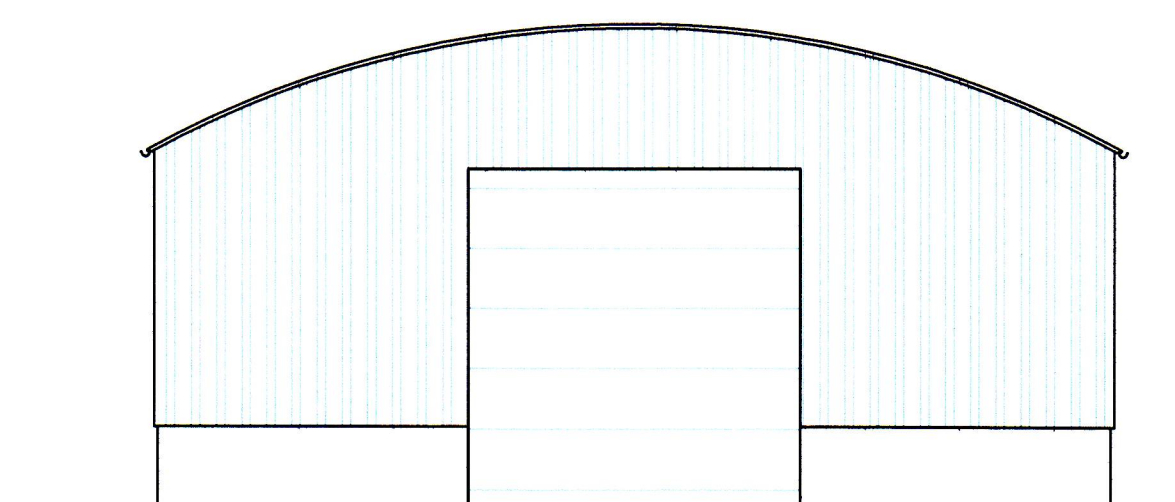

NORÐURHLID

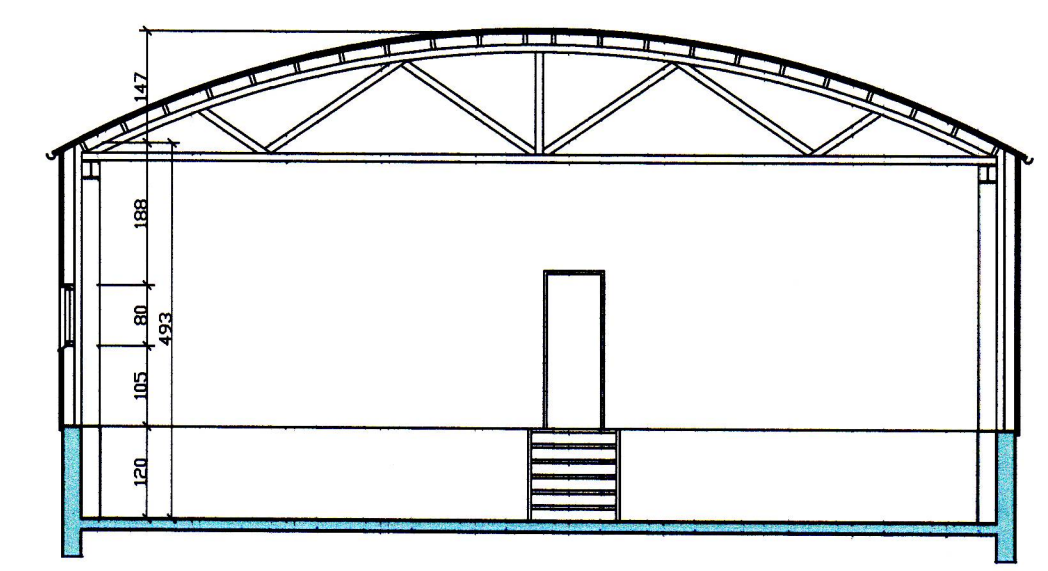

SNID A-A

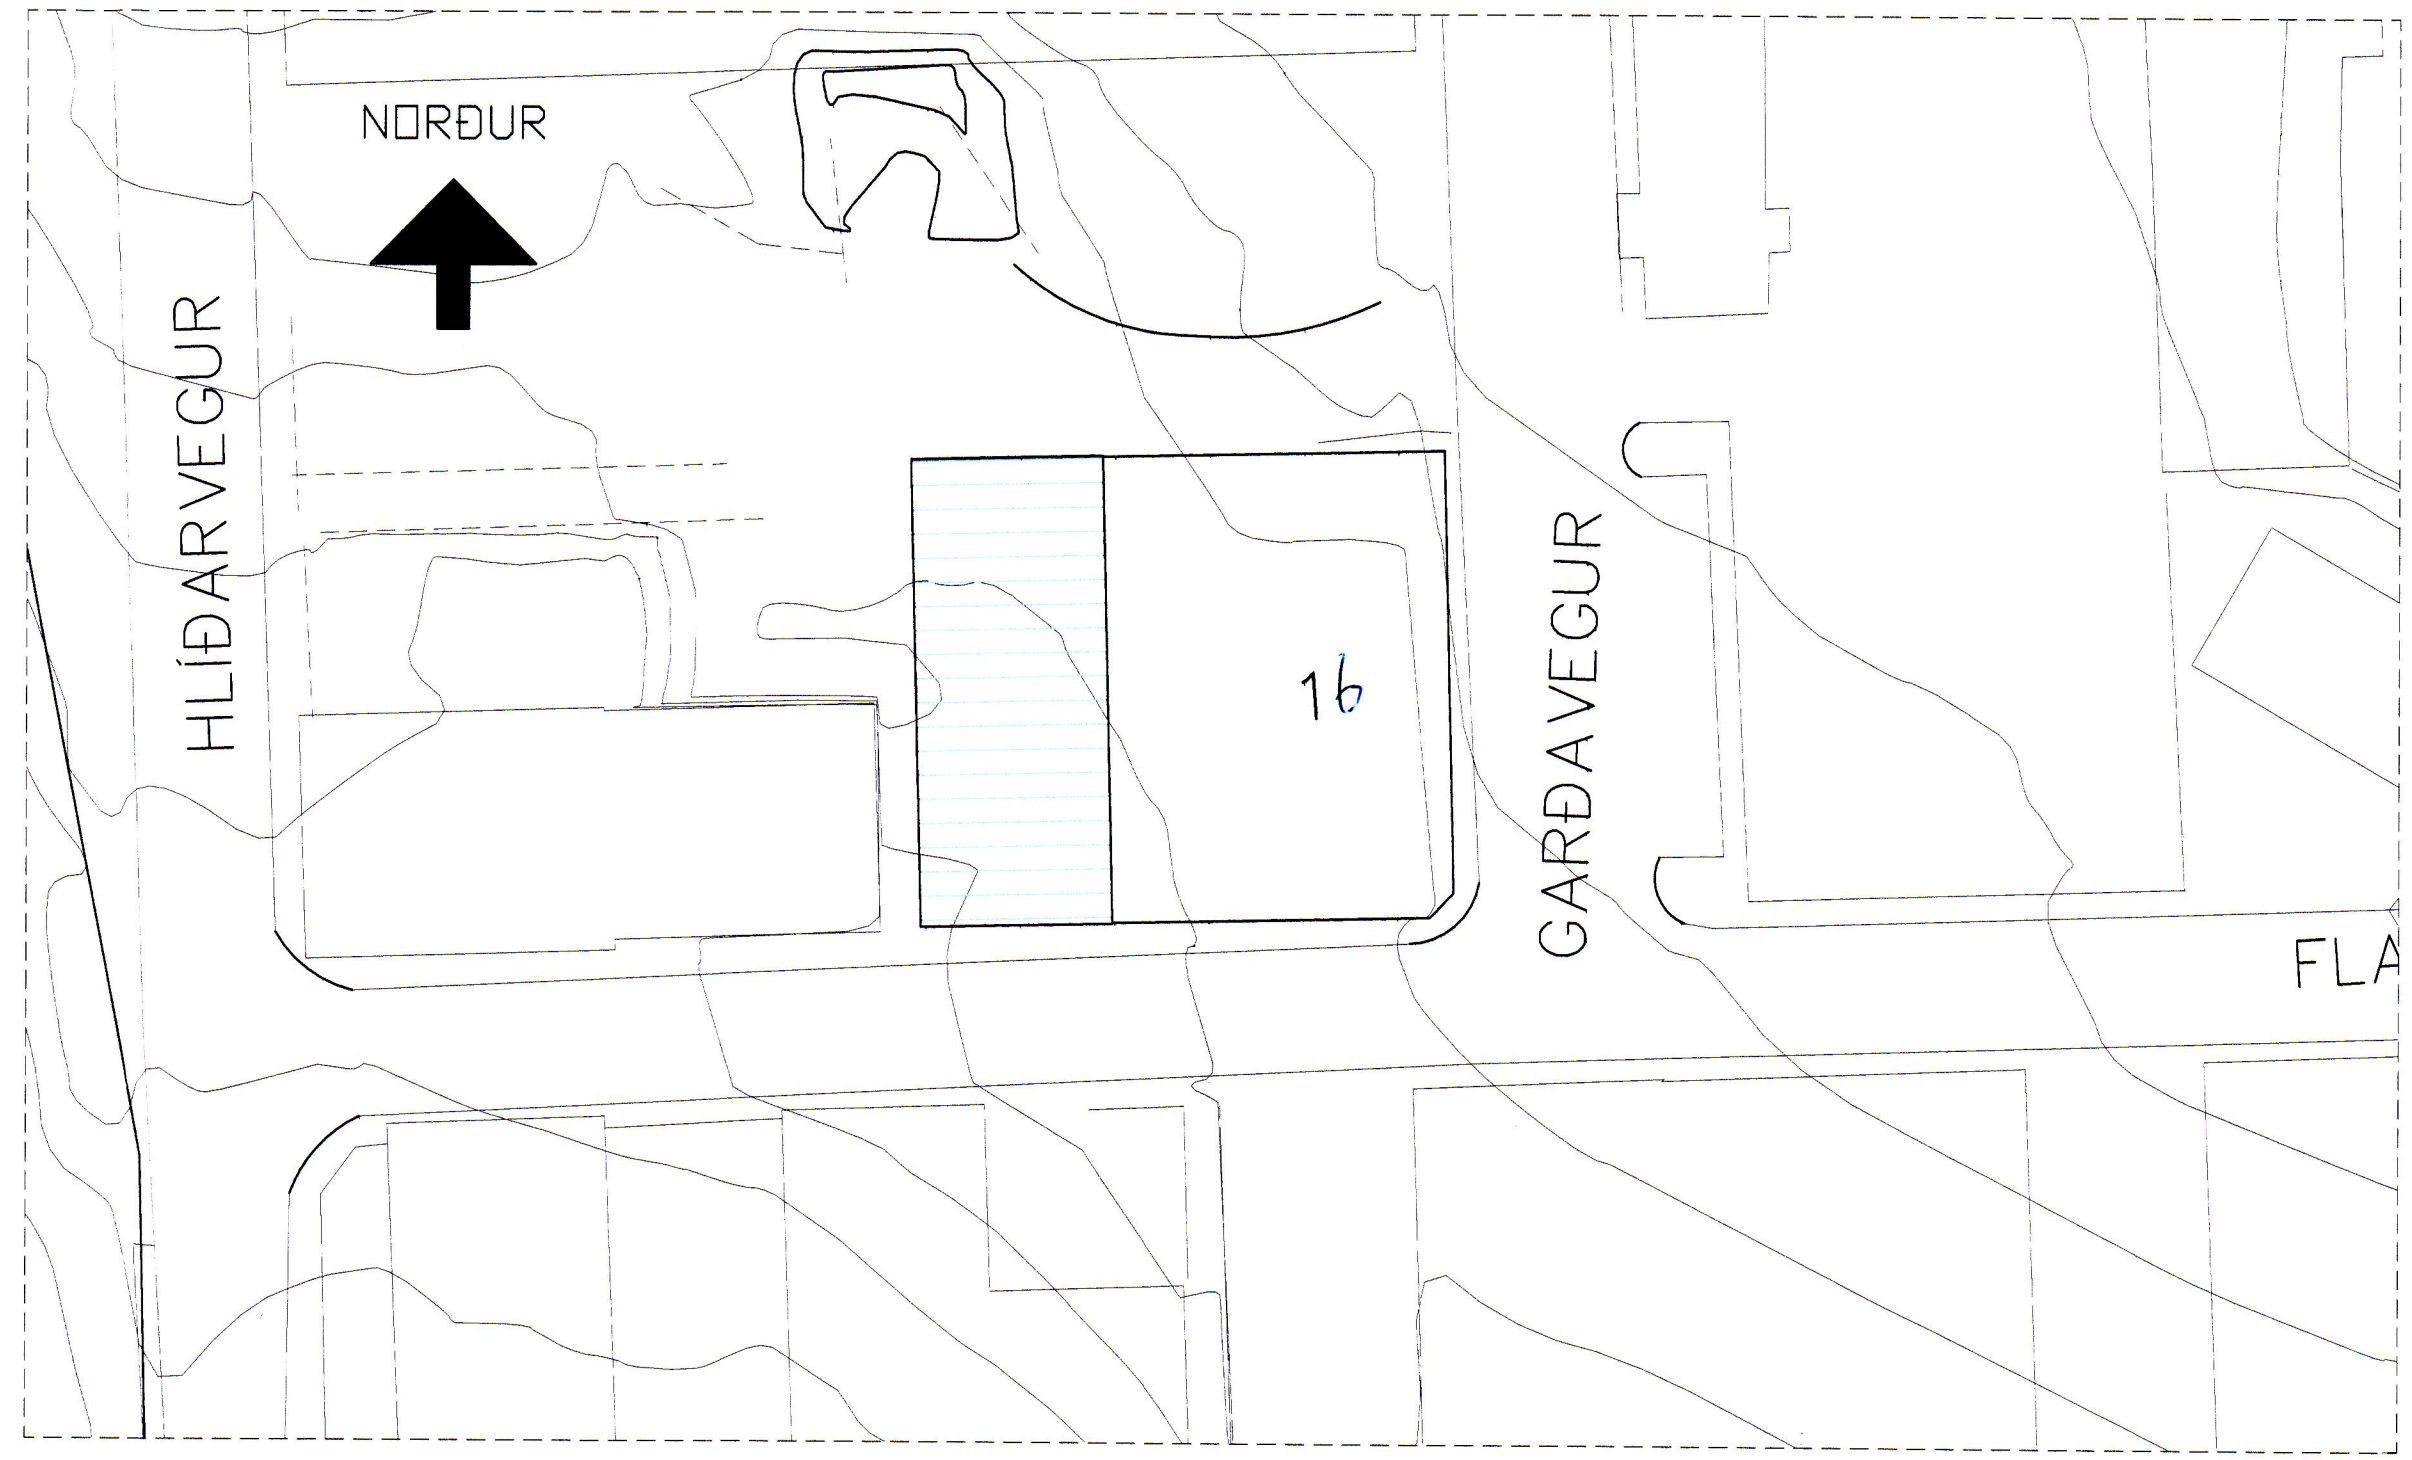

BYGGINGARLÝSING
 SKOGLAR
 STEYPTAR OG JÄRNENTR
 GÖLF
 STEYPT OG JÄRNABENT. 80mm STEINULLARENGRUN UNDR GÖLF VERKSTÆÐIS OG MANNASTÖÐU.
 ÚTVEGGIR
 STÄLGRIND KLÆDD MED LEKTUM 50X125. I MANNASTÖÐU OG VERKSTÆÐI: 50mm STEINULLARENGRUN, RAKAVORN RAFAANGRIND OG GÍFSPÖTUN. KLÆTT AD UTAN MED ÚTIGÍFI, GRIND OG KLÆDDN GURPUÖTUN.
 INNVEGGIR
 45X100 GR 40-60cm, EINANGRADIR MED ÞÉTTULL OG KLÆDDIR MED TVEIMUR LÖGUM AF GÍFI BÄDU MEDIN.
 DÄK
 STÄLGRINDARBÖGAR SPERRUR 50X200mm C/600. ÞAKKLÆNING 23X150mm, ÞAKPÄPPI OG BÄRUSTÄL. I MANNASTÖÐU OG VERKSTÆÐI: 150mm SAMKLÖKENNGAR TIL EINANGRUNAR KLÆDDAR MED GÍFI.
 SLUGGAR
 UR GARNVARDI FURU OG GLERJÄDIR MED TVÖÖLDU GLERI.
 LAGNIR
 PVC PIPUR I GÖLFUM FRÄGANQUR SKV BYGGINGAREGLUGER. NEYSLVATNLAGNIR. SUREFNIRFAR KLÄSTIGUR. LÄRERDRÖRUM ANHÄD HVORT I GÖLFUM EDA VEGGUM.
 HTALAGNIR I GÖLFUM Ä VERKSTÆÐI OG MANNASTÖÐU.
 LAGNIR AD BRUNSLÖNGUM RYDFRIR STÄLPIPUR LAGBAR UTAN Ä VEGGUM.
 BRUNAVARNIR
 REYKENTNARAR I ÖLLUM RYKUM. BRUNSLÖNGUR Ä VERKSTÆÐUM VID ÚTGÖNGUDYR.
 LOFTFRÄSING
 VÄLREN LOFTFRÄSING Ä VERKSTÆÐUM SKV. REGLUGERIS.
 ÚTSDÖ SKV BYGGINGAREGLUGER Ä SALERNUM OG Ä BÄDI.

D			H		Dags.	Hannað	Verk.nr	Mælikvarði	Teiknistofa PZ ehf Ráðgjafarverkfræðipjónusta Kirkuvegji 23 900 Vestmannaeyjum Sími 481-2711 Fax 481-3076 Heimasíða http://www.teiknistofa.is Netfang pz@teiknistofa.is	Verkheiti GARÐAVEGUR 16 VESTMANNAEYJUM ENDURBÆTUR Verkefni GRUNNMYND, SNID, ÚTLIT OG AFSTÖÐMYND
C		G		MAÍ 06	BB	0622	1/100			
B		F		Yfirfarið	Teiknað	Teikn.nr	Breyting			
A	MAÍ 06	BRUNAVIÐVÖRUNAR TÄKN	E		EA	101	A			
NR	DAGS.	BREYTING	NR	DAGS.	BREYTING	Samþykkt:				